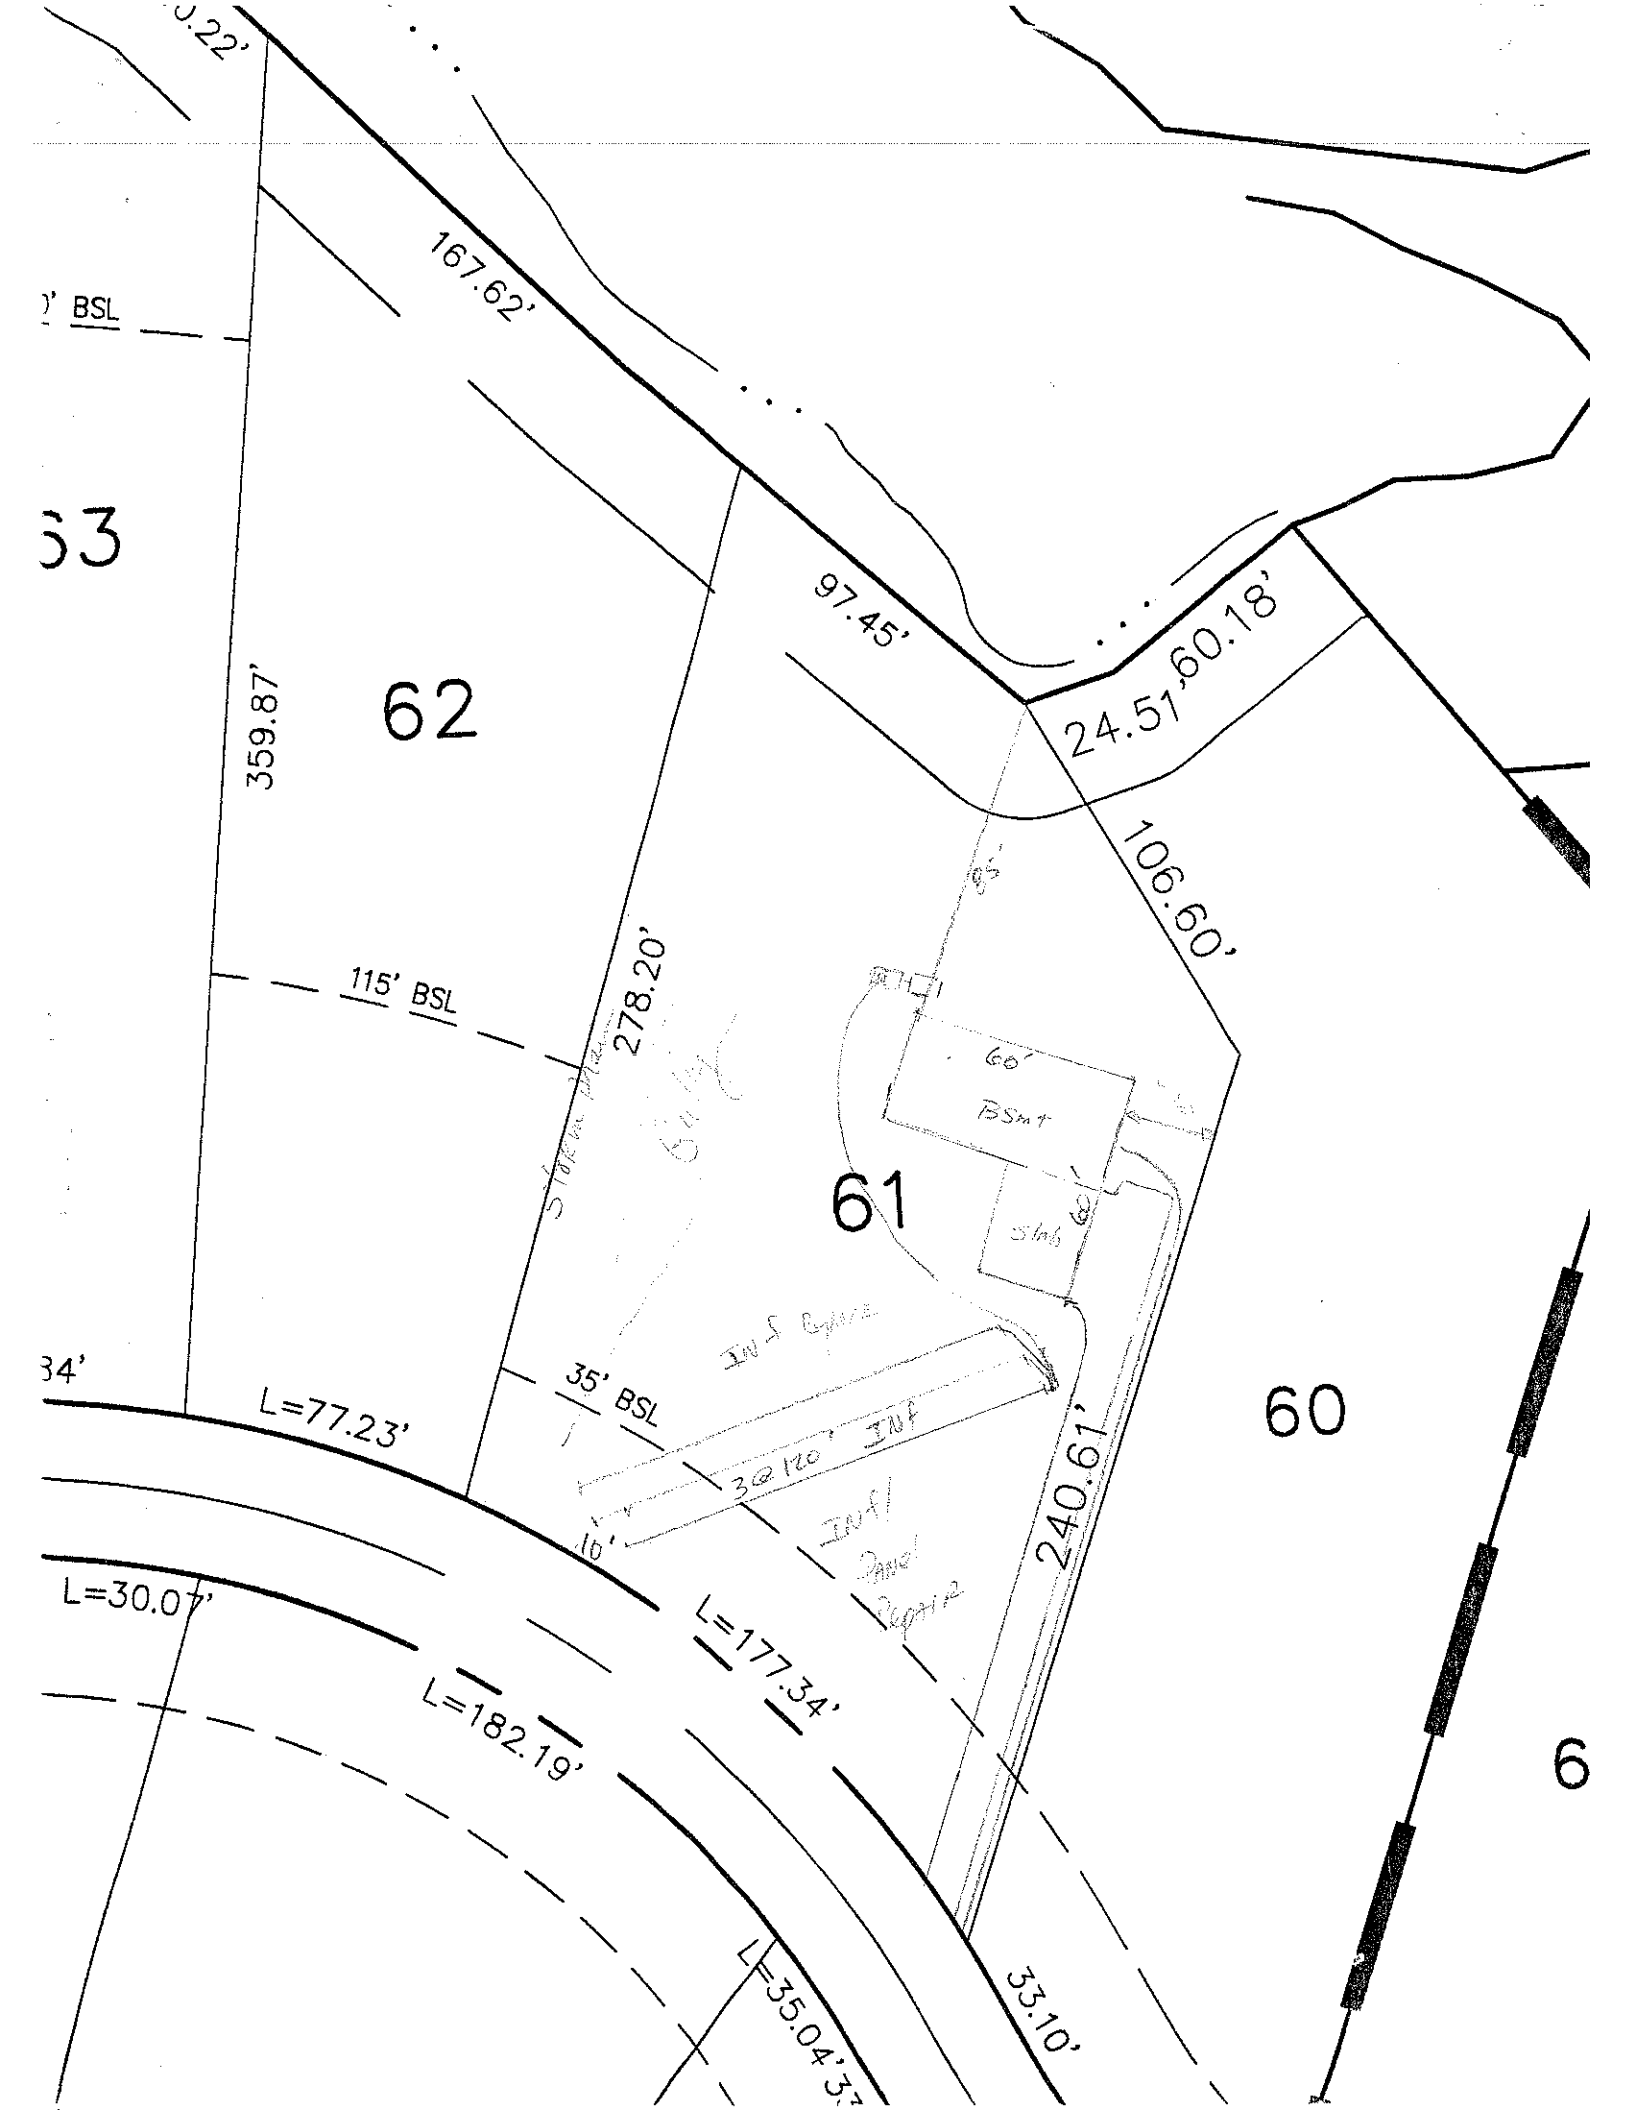

167.62'
97.45'
24.51'
60.18'
106.60'
359.87'
278.20'
240.61'
33.10'
L=77.23'
L=30.07'
L=182.19'
L=177.34'
L=35.04'
115' BSL
35' BSL
10'
62
61
60
63
BSMT
Slab
3@120' INF
INF
2nd Septic