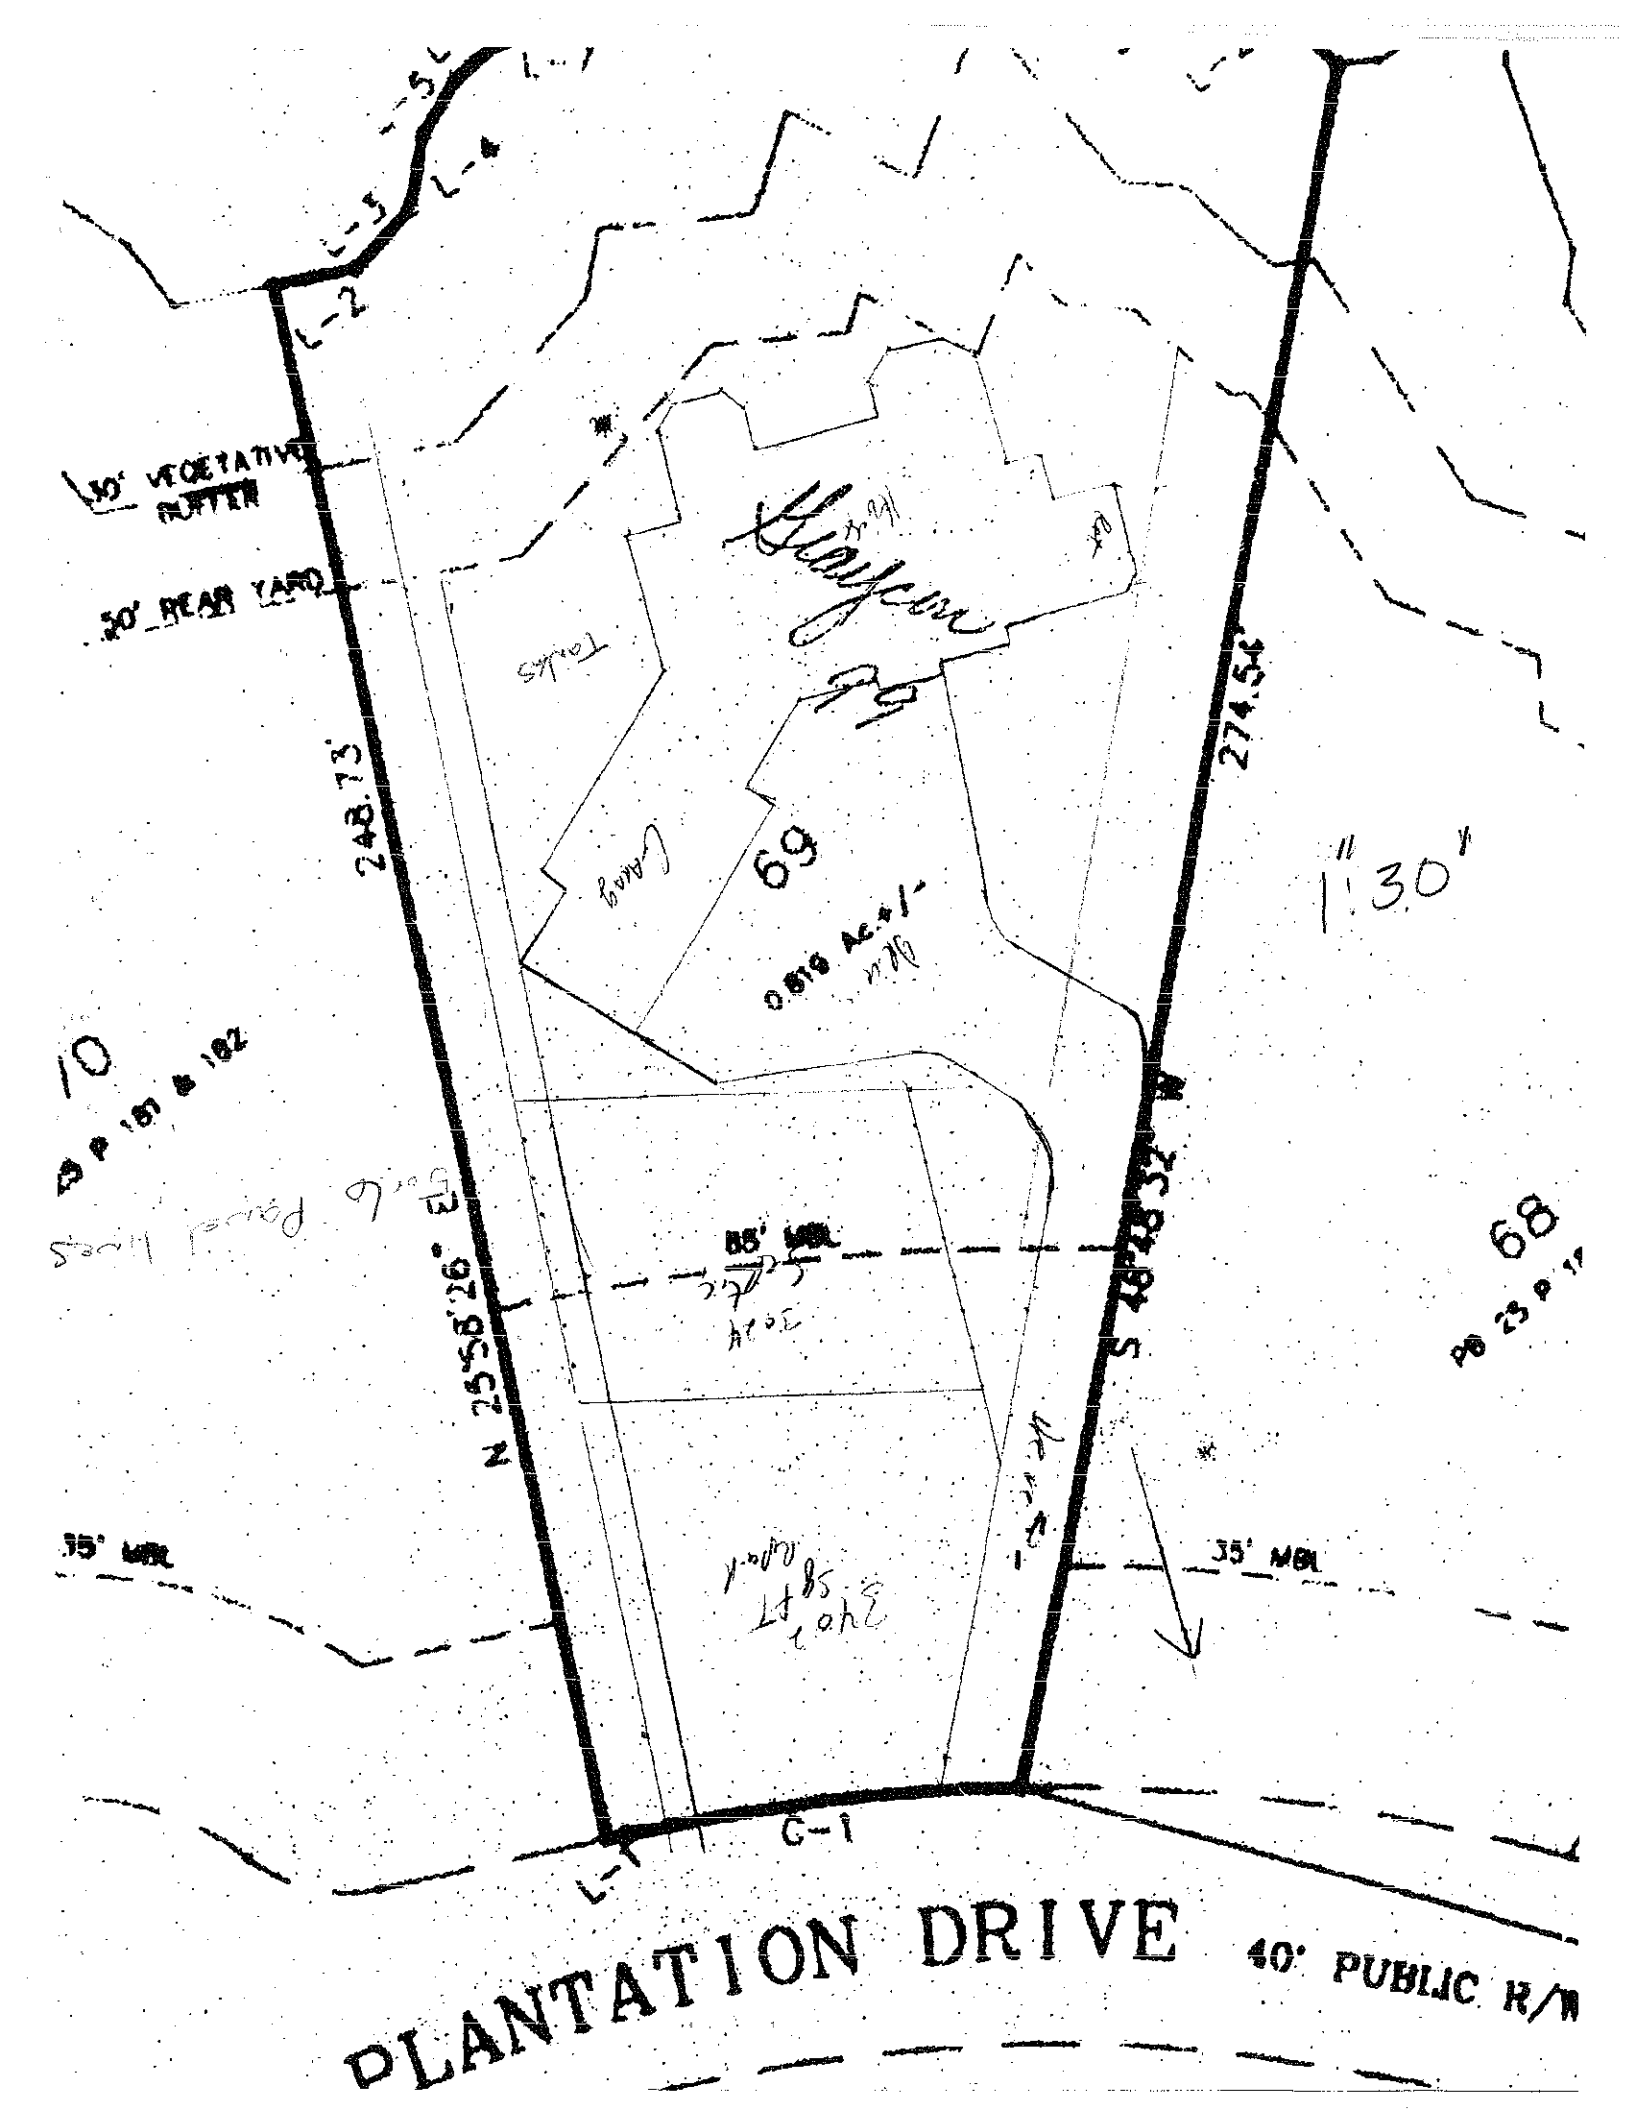

L-1
L-2
L-3
L-4
L-5
50' VEGETATIVE BUFFER
30' REAR YARD
248.73'
N 25°58'26" E
274.54'
S 48°28'32" W
69
0.618 Ac.±
35' MBL
35' MBL
35' MBL
C-1
PLANTATION DRIVE
40' PUBLIC R/W
1" = 30'
68