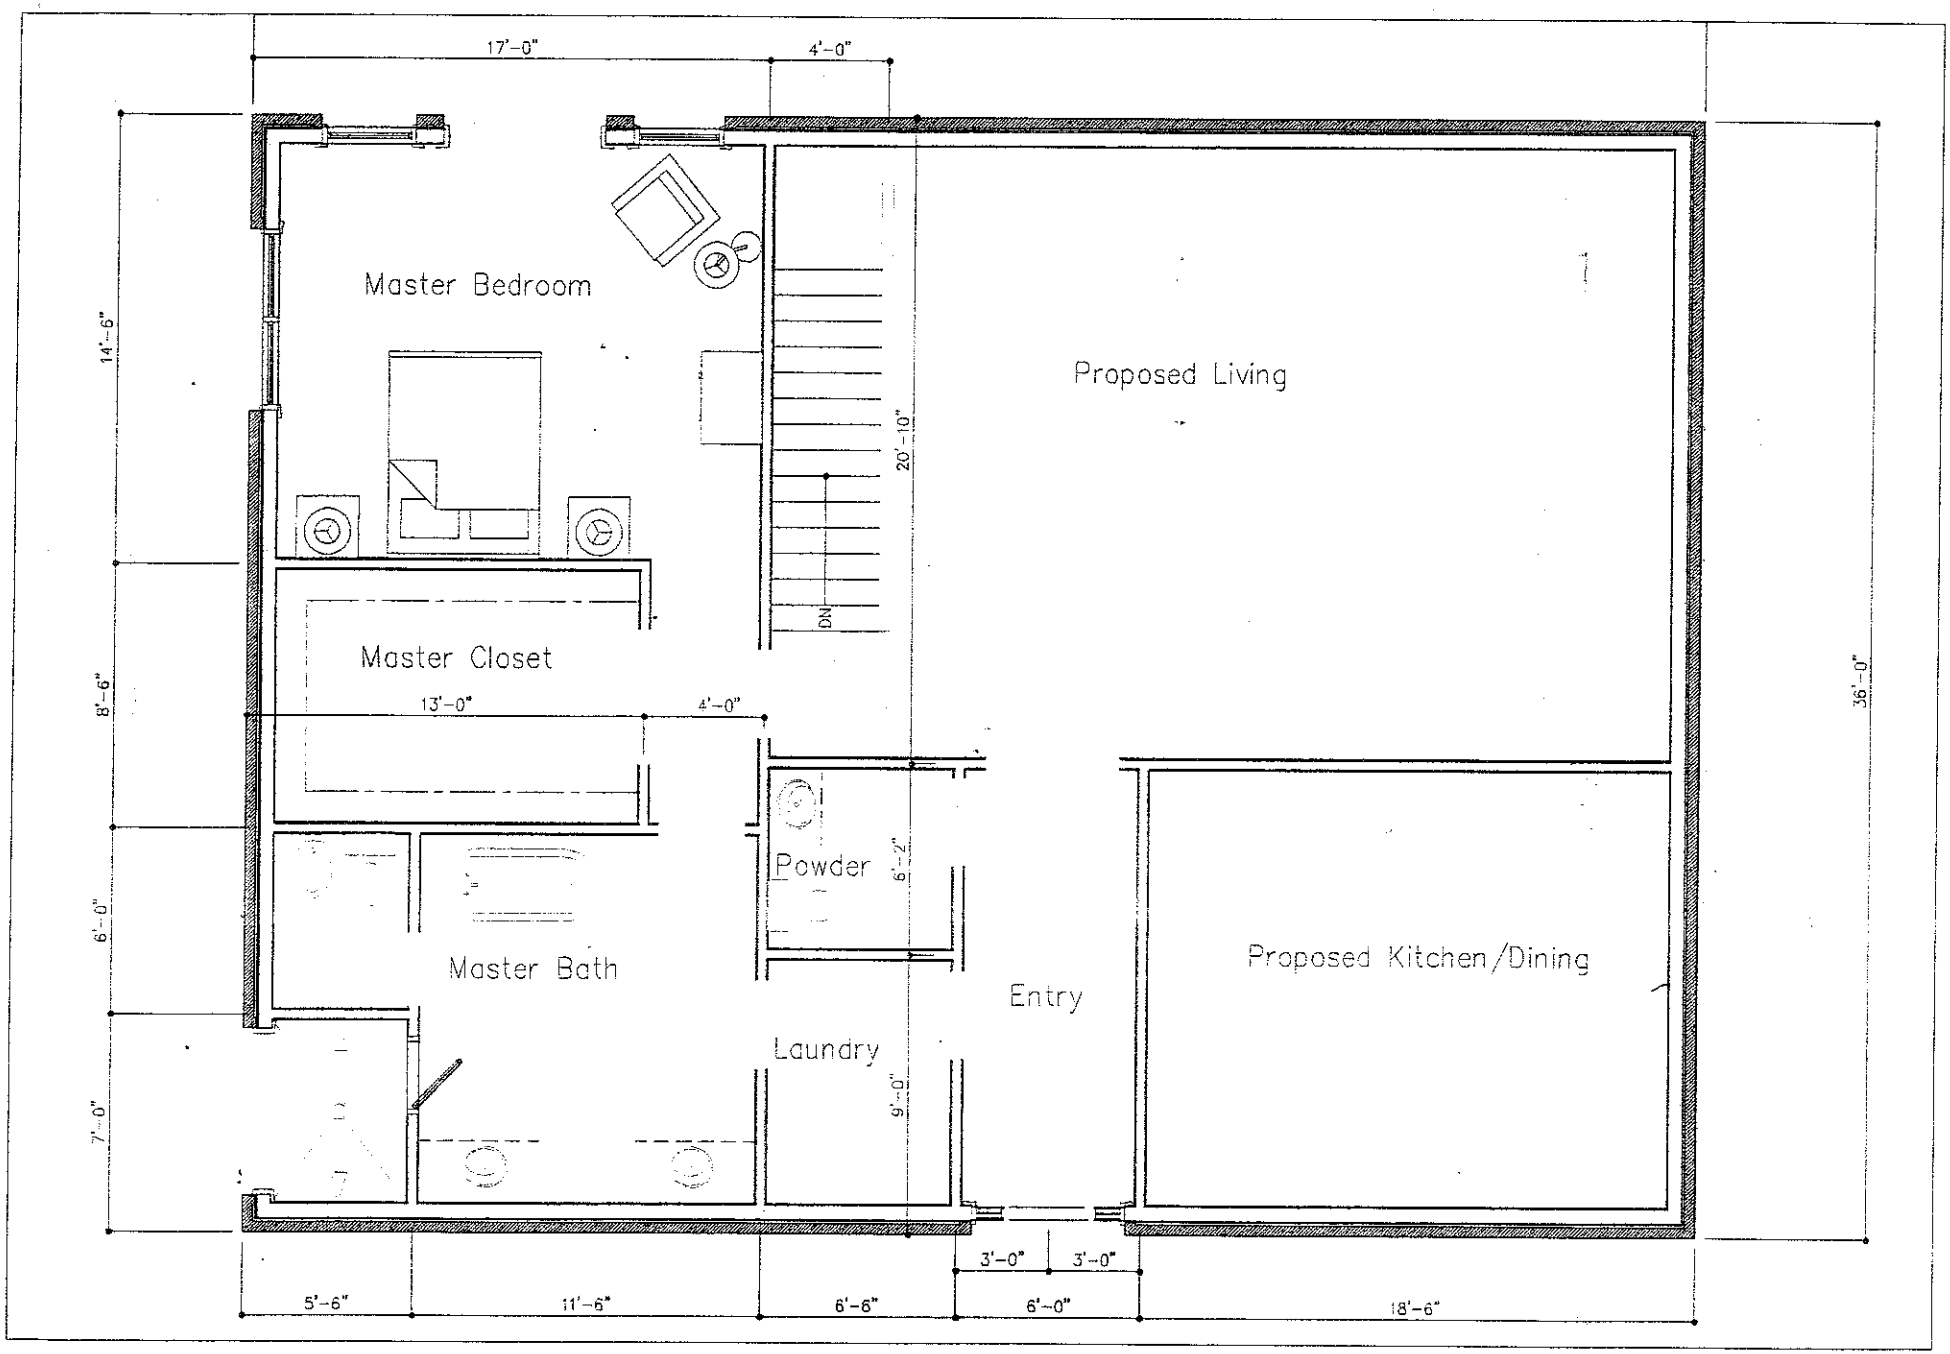
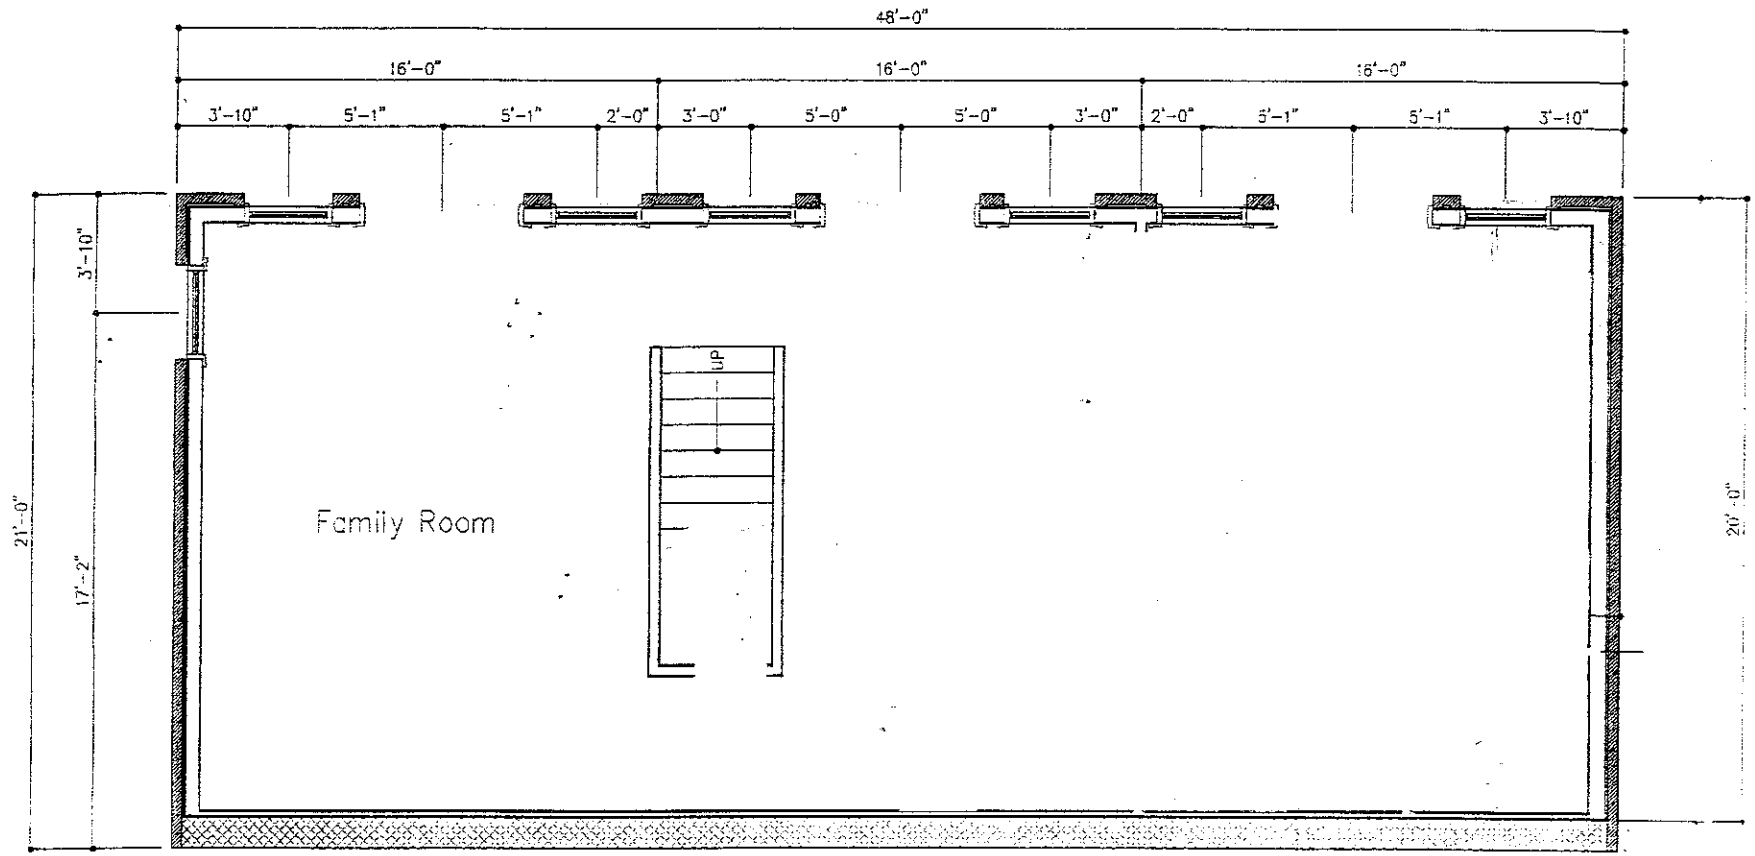
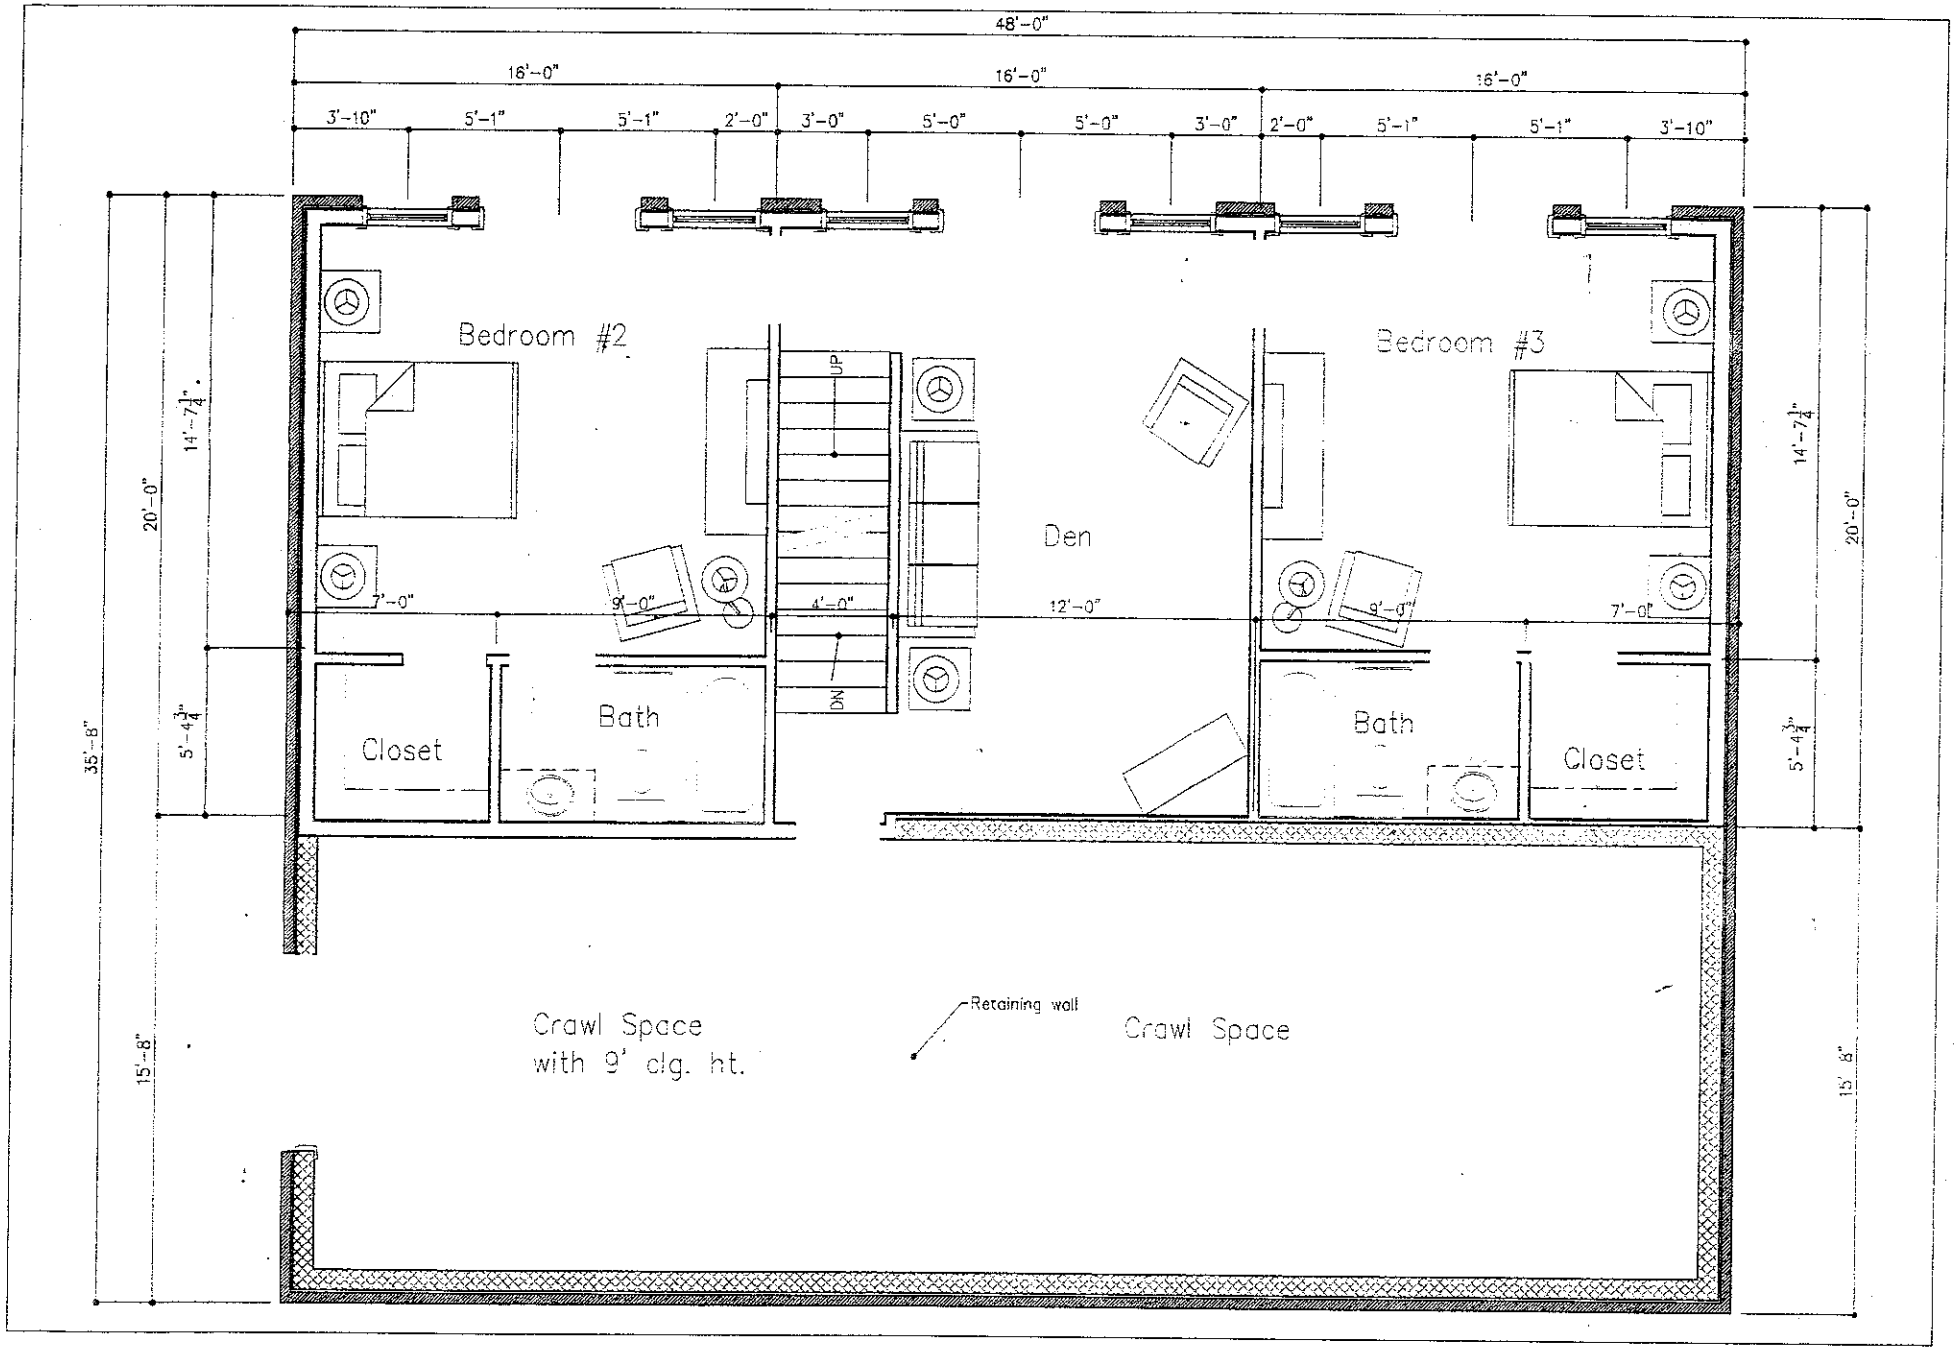

17'-0"
4'-0"
Master Bedroom
Proposed Living
14'-6"
20'-10"
DN
Master Closet
13'-0"
4'-0"
8'-6"
36'-0"
Powder
6'-2"
6'-0"
Master Bath
Proposed Kitchen/Dining
Entry
Laundry
9'-0"
7'-0"
3'-0"
3'-0"
5'-6"
11'-6"
6'-6"
6'-0"
18'-6"

1st Floor


48'-0"
16'-0"
16'-0"
16'-0"
3'-10"
5'-1"
5'-1"
2'-0"
3'-0"
5'-0"
5'-0"
3'-0"
2'-0"
5'-1"
5'-1"
3'-10"
3'-10"
21'-0"
17'-2"
UP
Family Room
20'-0"

2nd floor


48'-0"
16'-0"
16'-0"
16'-0"
3'-10"
5'-1"
5'-1"
2'-0"
3'-0"
5'-0"
5'-0"
3'-0"
2'-0"
5'-1"
5'-1"
3'-10"
Bedroom #2
Bedroom #3
Den
UP
DN
Closet
Bath
Bath
Closet
7'-0"
9'-0"
4'-0"
12'-0"
9'-0"
7'-0"
20'-0"
14'-7¼"
5'-4¾"
35'-8"
15'-8"
Crawl Space
with 9' clg. ht.
Retaining wall
Crawl Space

Basement