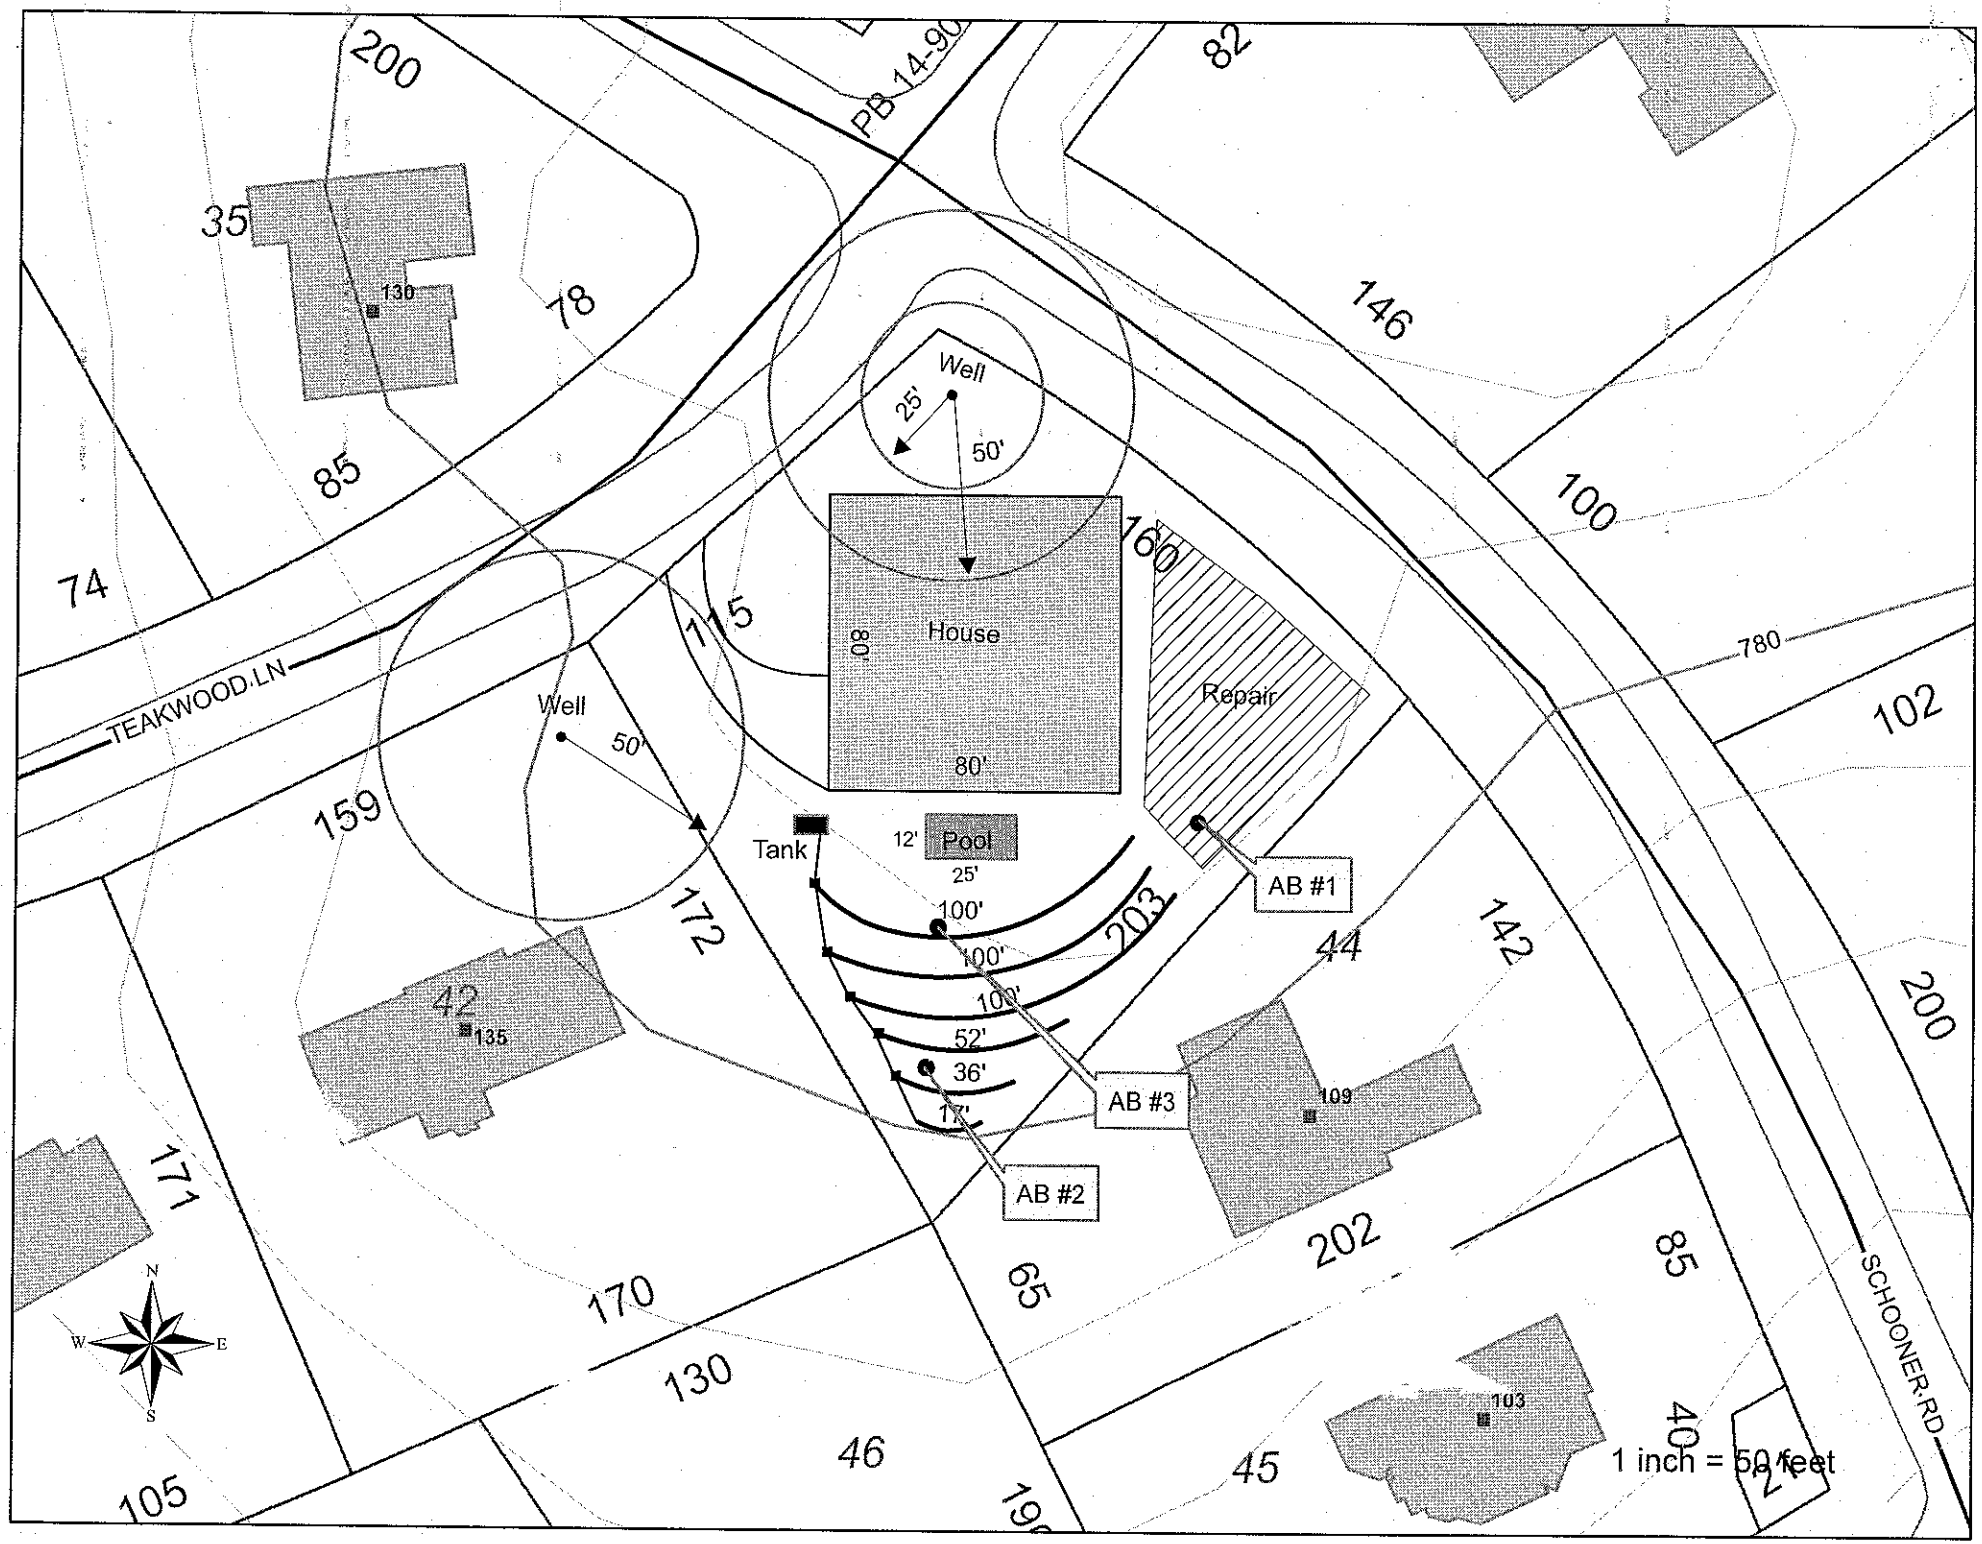

PB 14-90
TEAKWOOD LN
SCHOONER RD
Well
25'
50'
House
80'
80
Repair
780
Well
50'
Tank
12'
Pool
25'
100'
100'
100'
52'
36'
17'
AB #1
AB #2
AB #3
203
200
82
146
100
160
115
159
172
142
44
202
85
65
170
130
46
45
105
171
74
78
35
130
135
109
103
1 inch = 50 feet
N
S
E
W