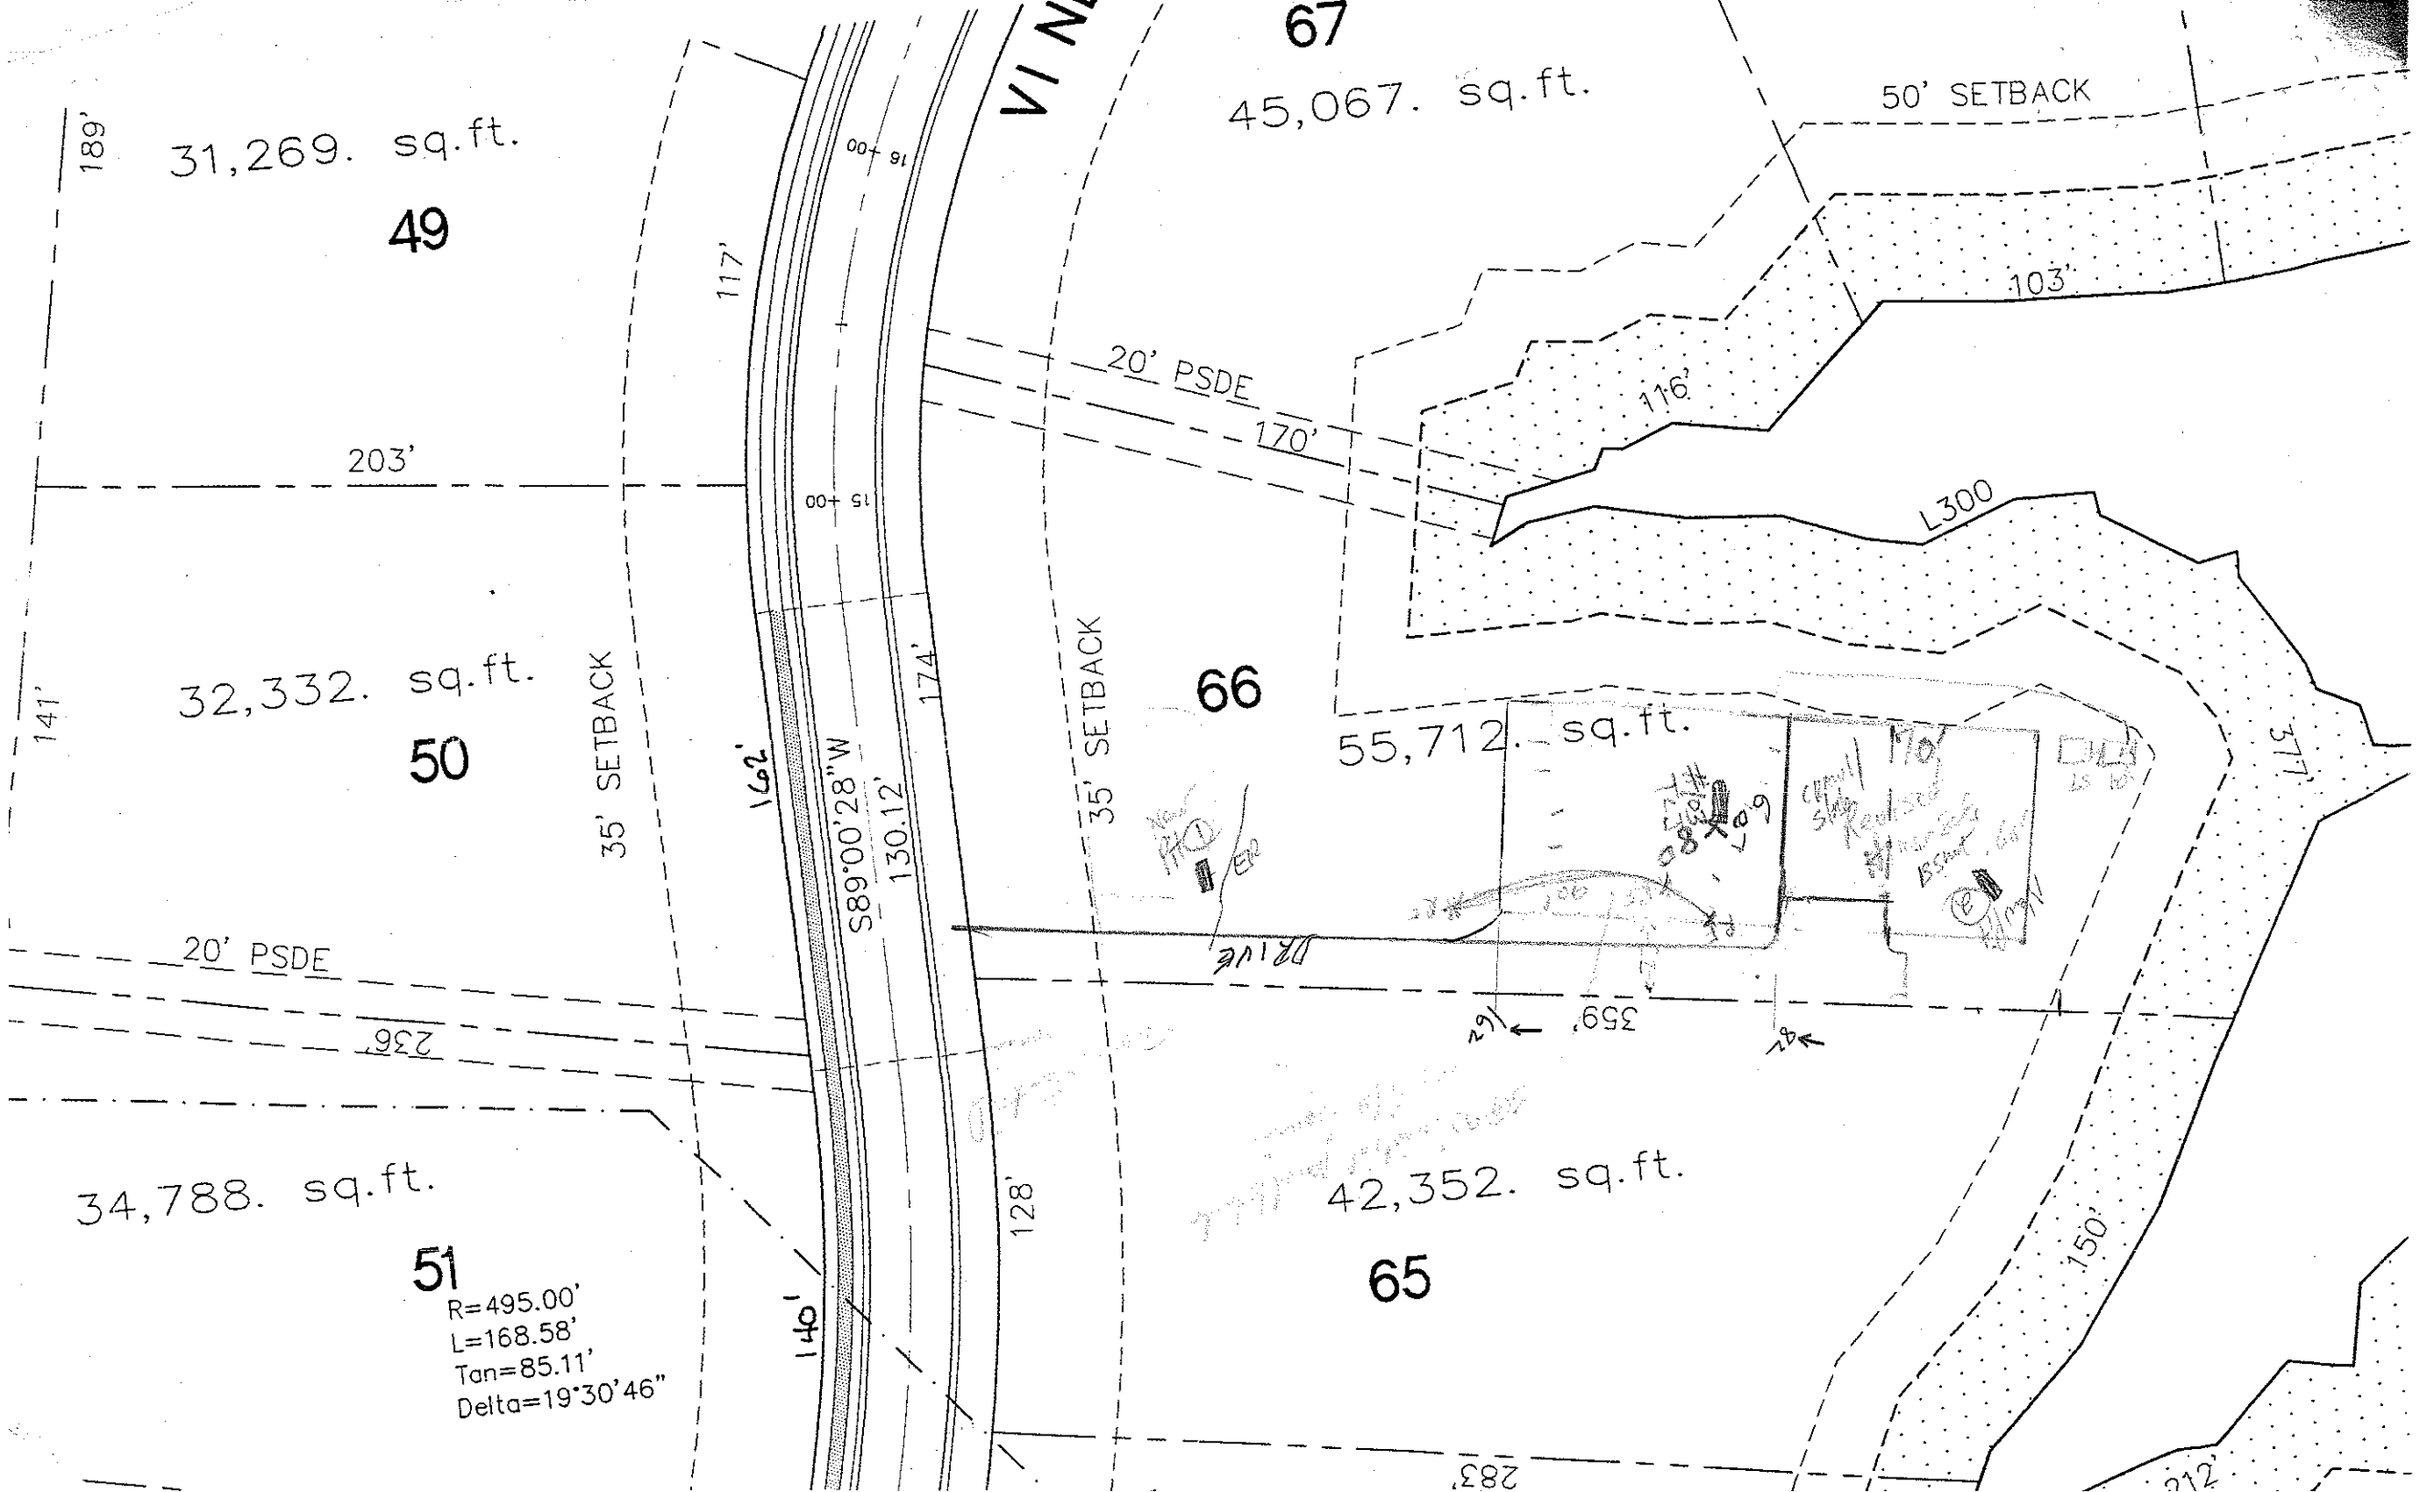

31,269. sq.ft.
49
189'
203'
141'
32,332. sq.ft.
50
35' SETBACK
20' PSDE
236'
34,788. sq.ft.
51
R=495.00'
L=168.58'
Tan=85.11'
Delta=19°30'46"
140'
117'
162'
S89°00'28"W
130.12'
174'
128'
283'
45,067. sq.ft.
67
50' SETBACK
103'
116'
20' PSDE
170'
L300
55,712. sq.ft.
66
35' SETBACK
359'
42,352. sq.ft.
65
150'
212'
571'