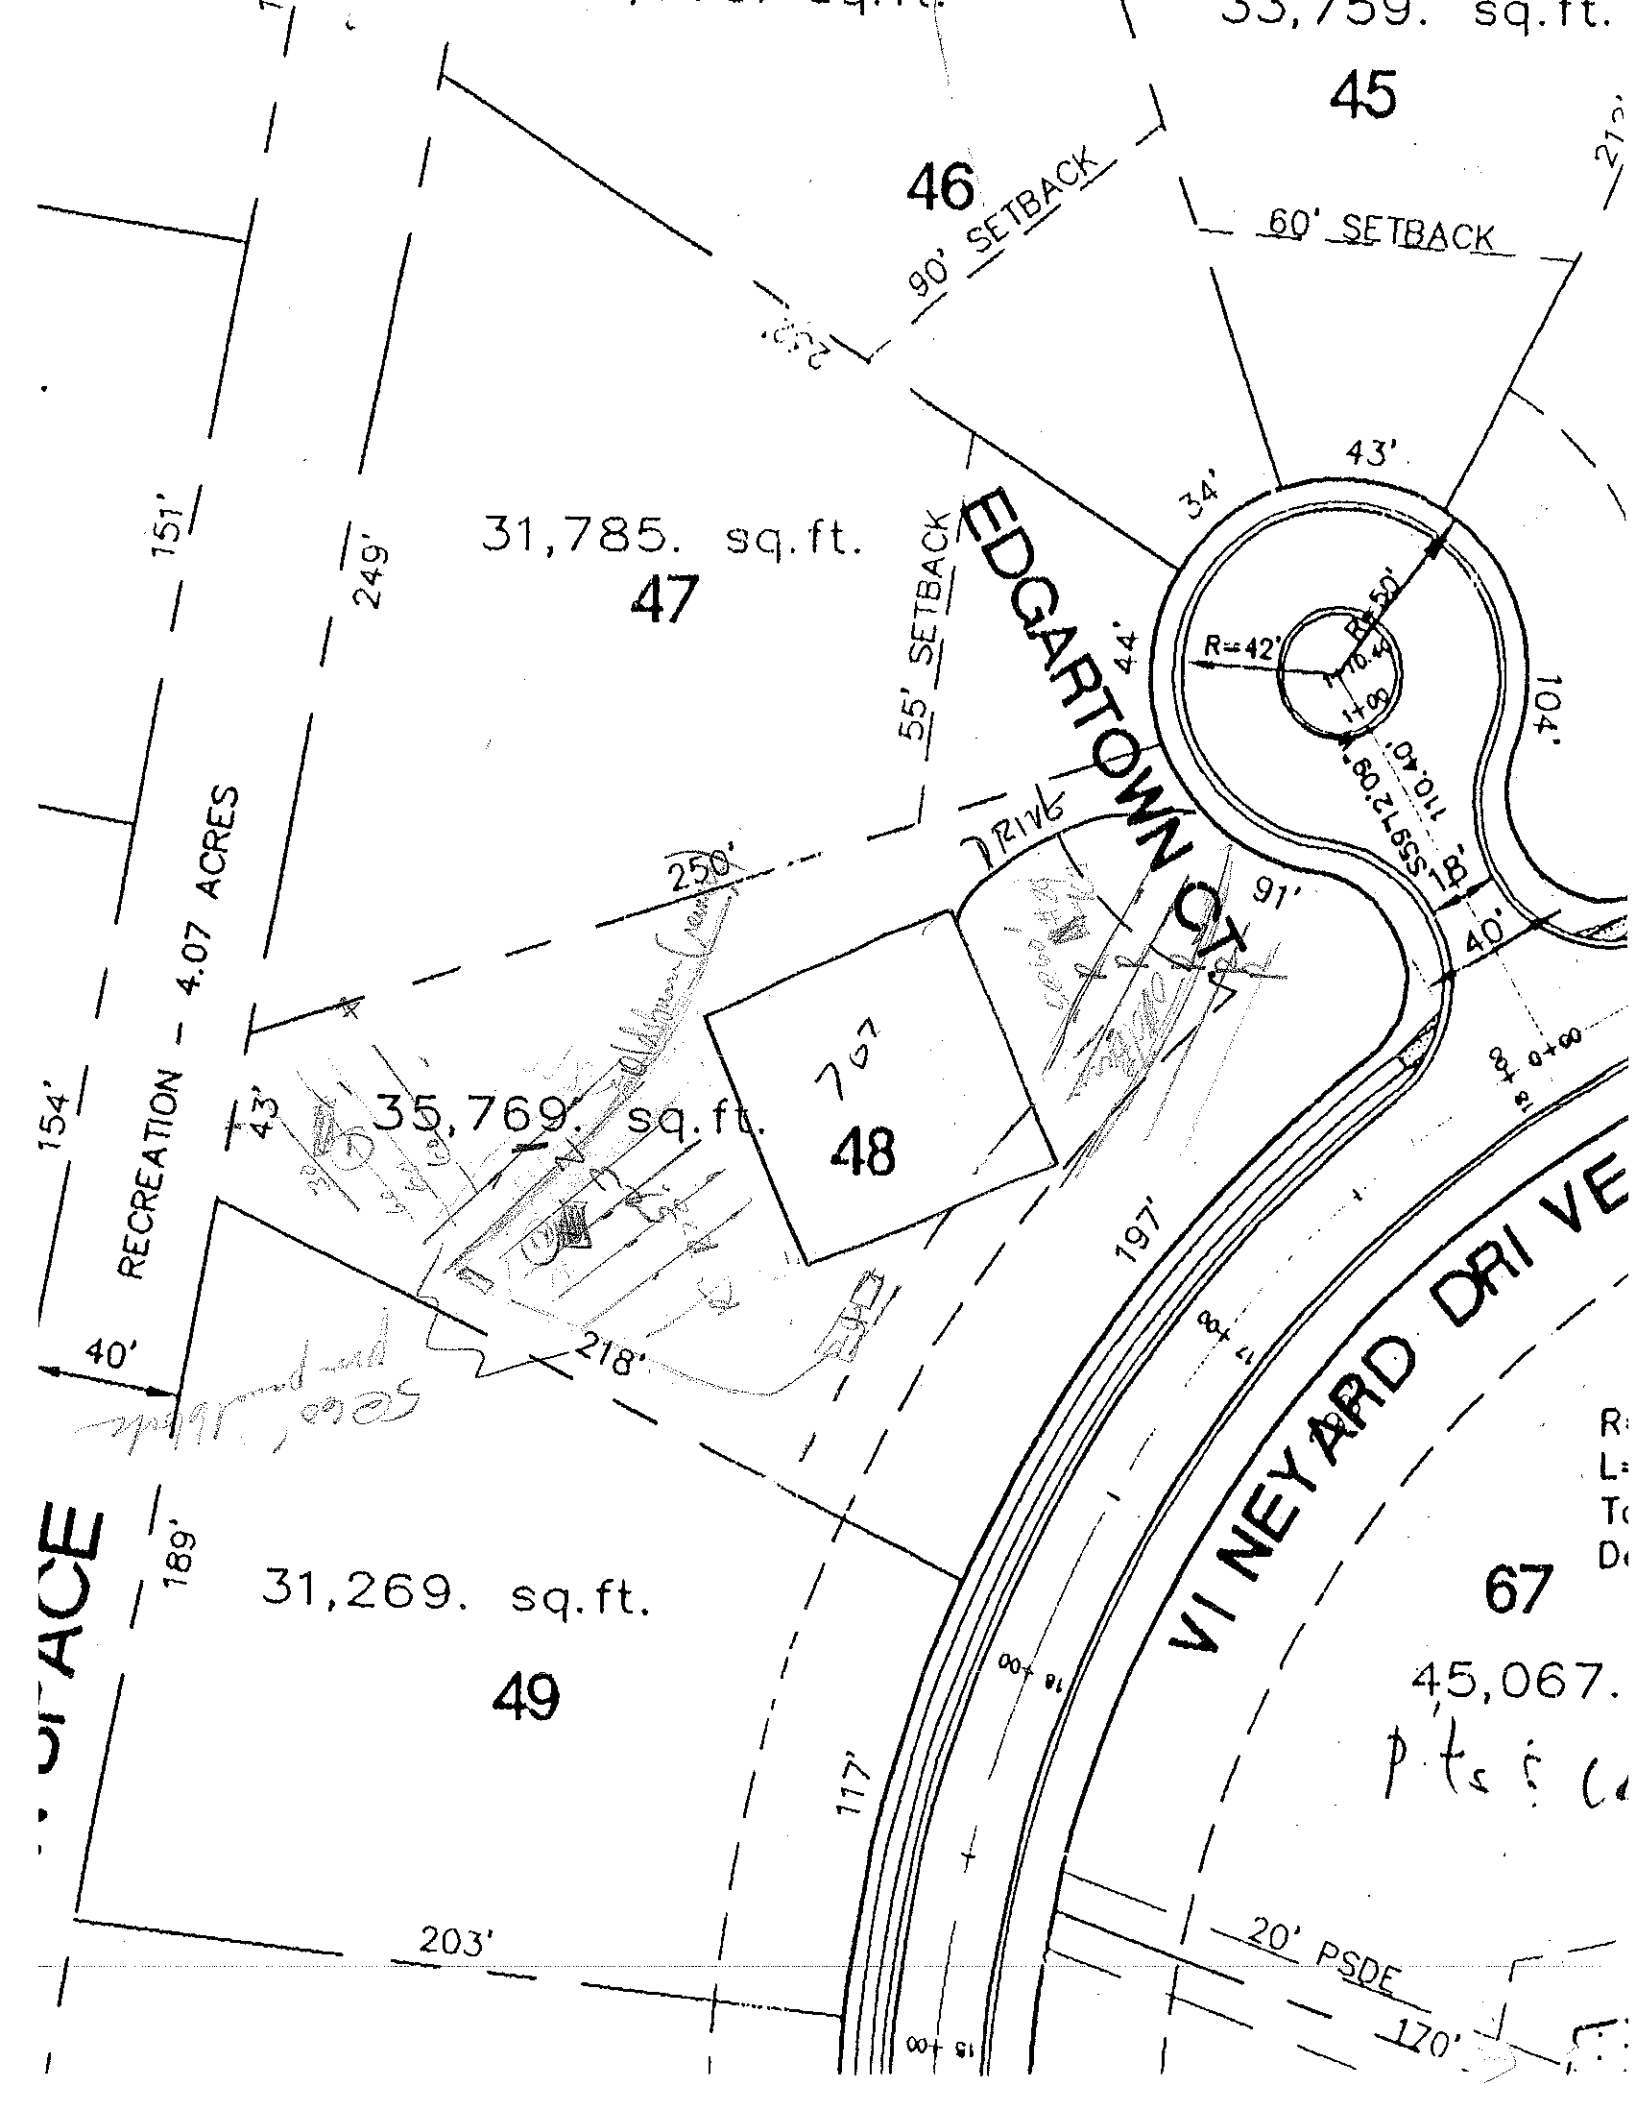

33,759. sq.ft.
45
46
90' SETBACK
60' SETBACK
43'
34'
31,785. sq.ft.
47
151'
249'
55' SETBACK
EDGARTOWN CT
44'
R=42'
R=50'
110.40'
S59°12'09"E
104'
18'
40'
91'
250'
DRIVE
RECREATION - 4.07 ACRES
154'
43'
35,769. sq.ft.
48
197'
218'
40'
189'
31,269. sq.ft.
49
117'
VINEYARD DRIVE
67
45,067.
203'
20' PSDE
170'