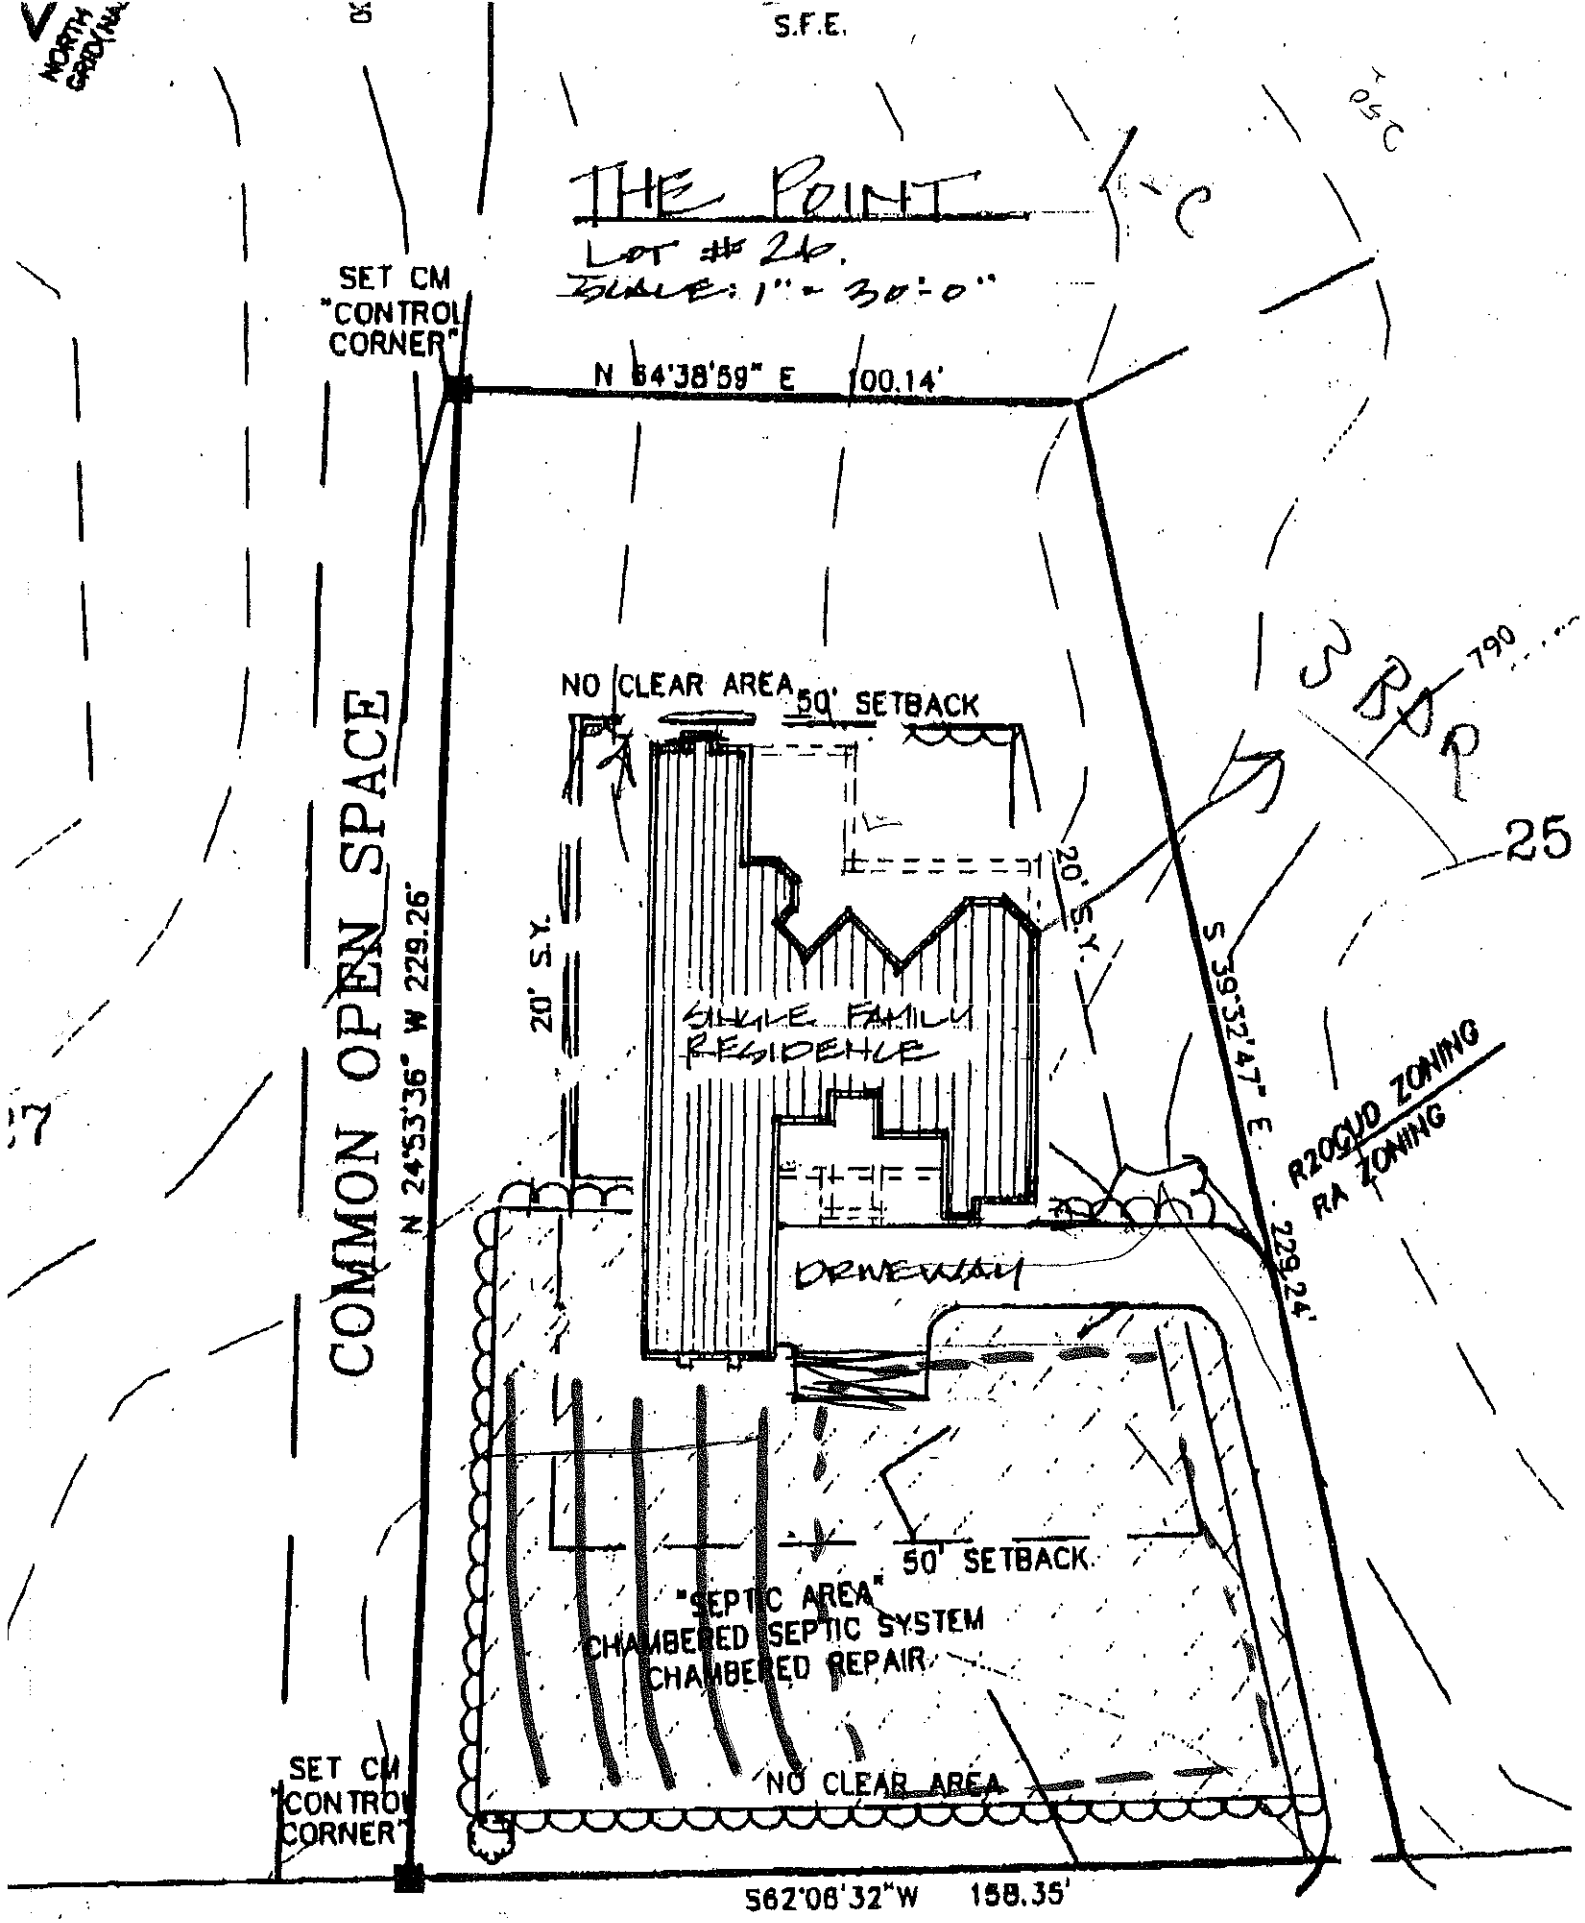


07/23/2001 10:22 7166312340 MWT ARCHITECTS PAGE 02