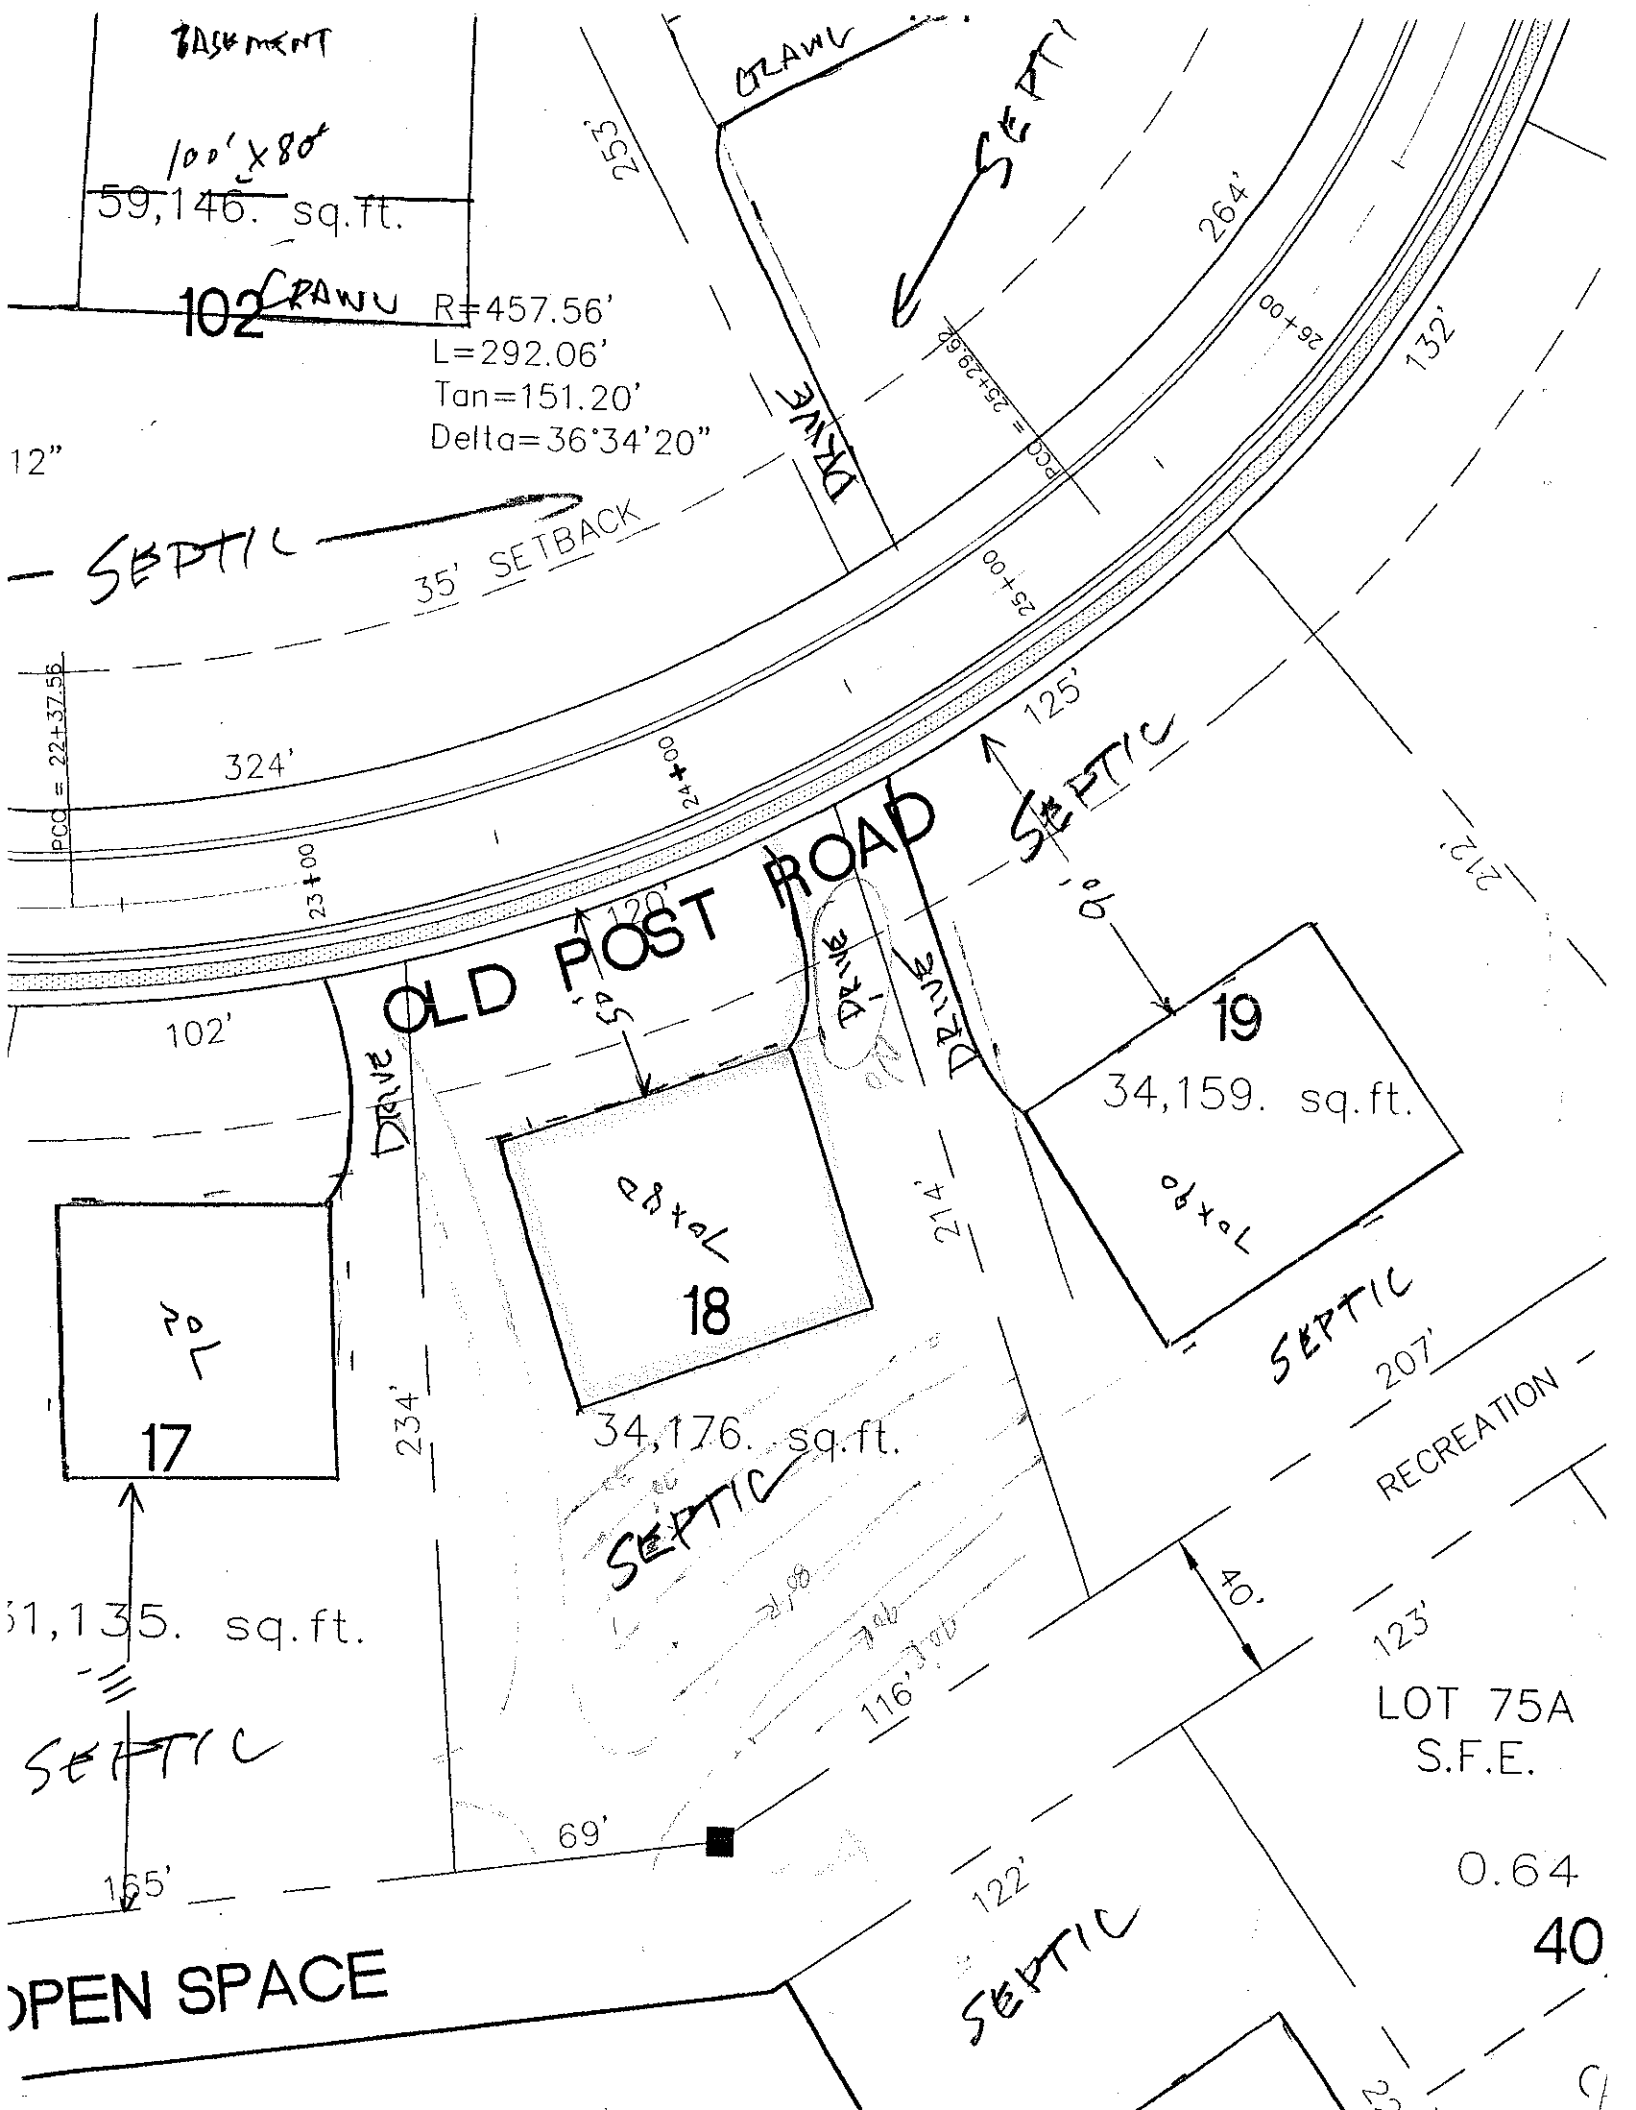

BASEMENT
100' x 80'
59,146. sq.ft.
102
CRAWL
R=457.56'
L=292.06'
Tan=151.20'
Delta=36°34'20"
12"
SEPTIC
35' SETBACK
PCC = 22+37.56
324'
23+00
24+00
25+00
26+00
PCC = 25+28.68
253'
264'
132'
DRIVE
OLD POST ROAD
102'
120'
55'
125'
212'
19
34,159. sq.ft.
18
34,176. sq.ft.
17
51,135. sq.ft.
234'
214'
207'
RECREATION
40'
123'
LOT 75A
S.F.E.
0.64
40
116'
69'
165'
122'
OPEN SPACE