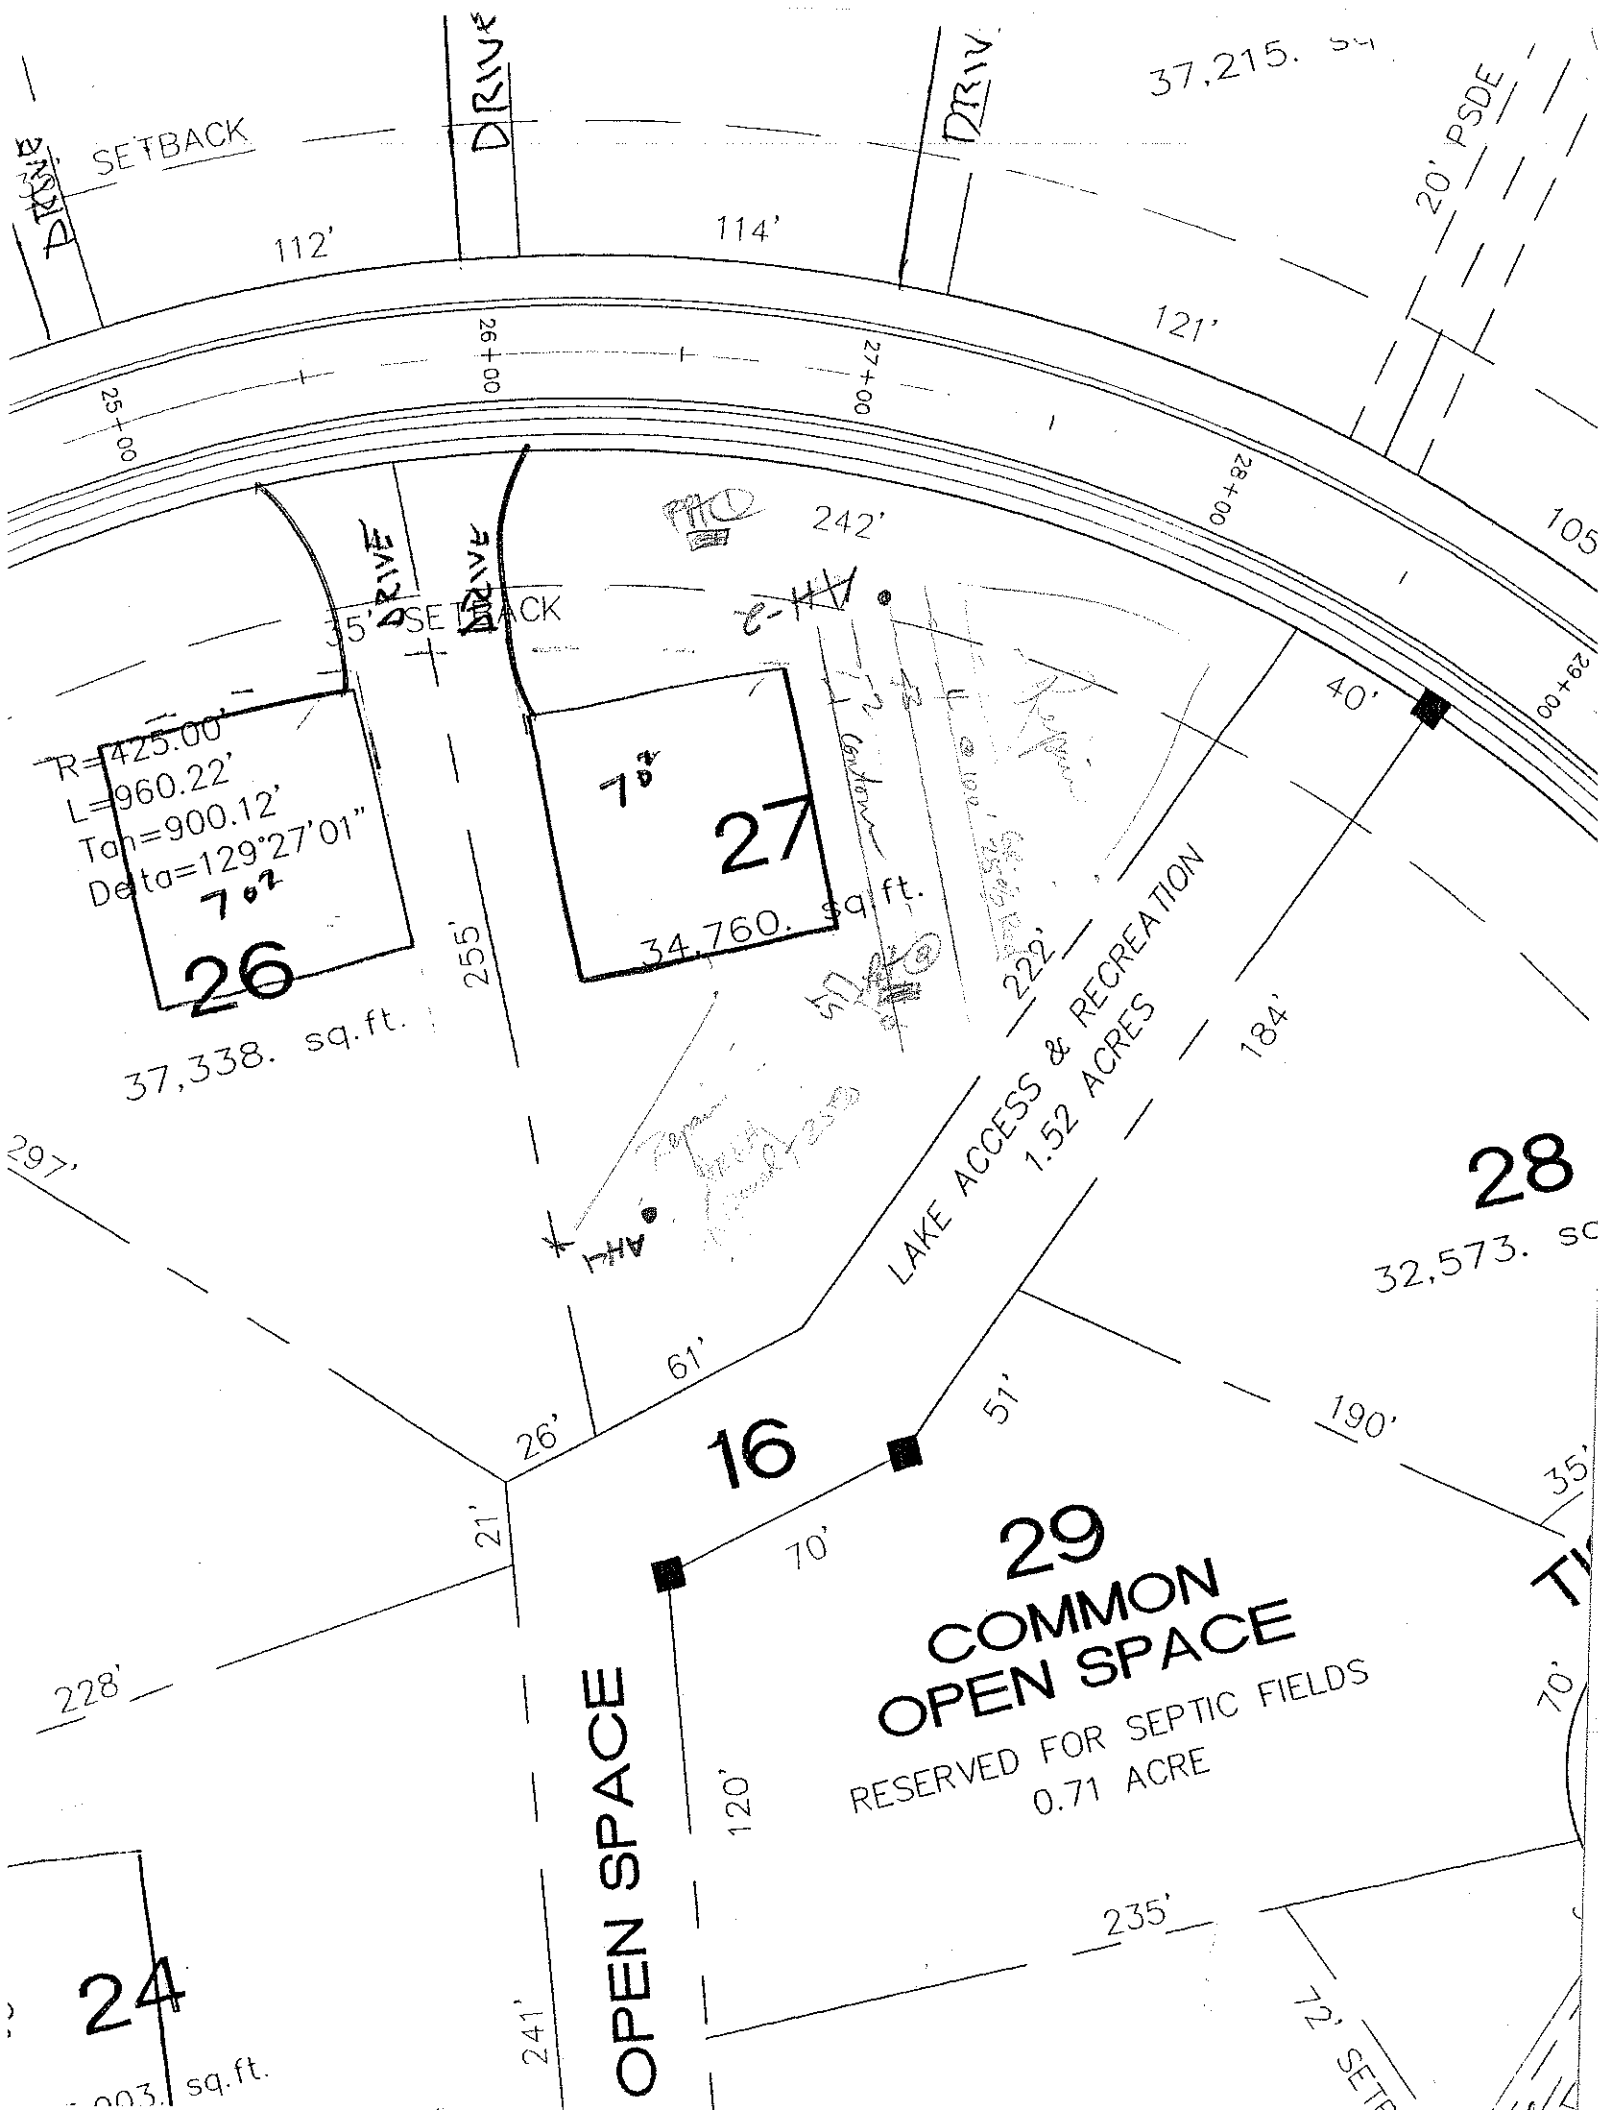

SETBACK
DRIVE
112'
114'
121'
37,215.
20' PSDE
25+00
26+00
27+00
28+00
29+00
242'
35' SETBACK
R=425.00'
L=960.22'
Tan=900.12'
Delta=129°27'01"
26
37,338. sq.ft.
255'
27
34,760. sq.ft.
222'
40'
184'
LAKE ACCESS & RECREATION
1.52 ACRES
28
32,573. sq
297'
61'
26'
16
51'
190'
21'
70'
29
COMMON
OPEN SPACE
RESERVED FOR SEPTIC FIELDS
0.71 ACRE
228'
120'
OPEN SPACE
235'
241'
24
sq.ft.