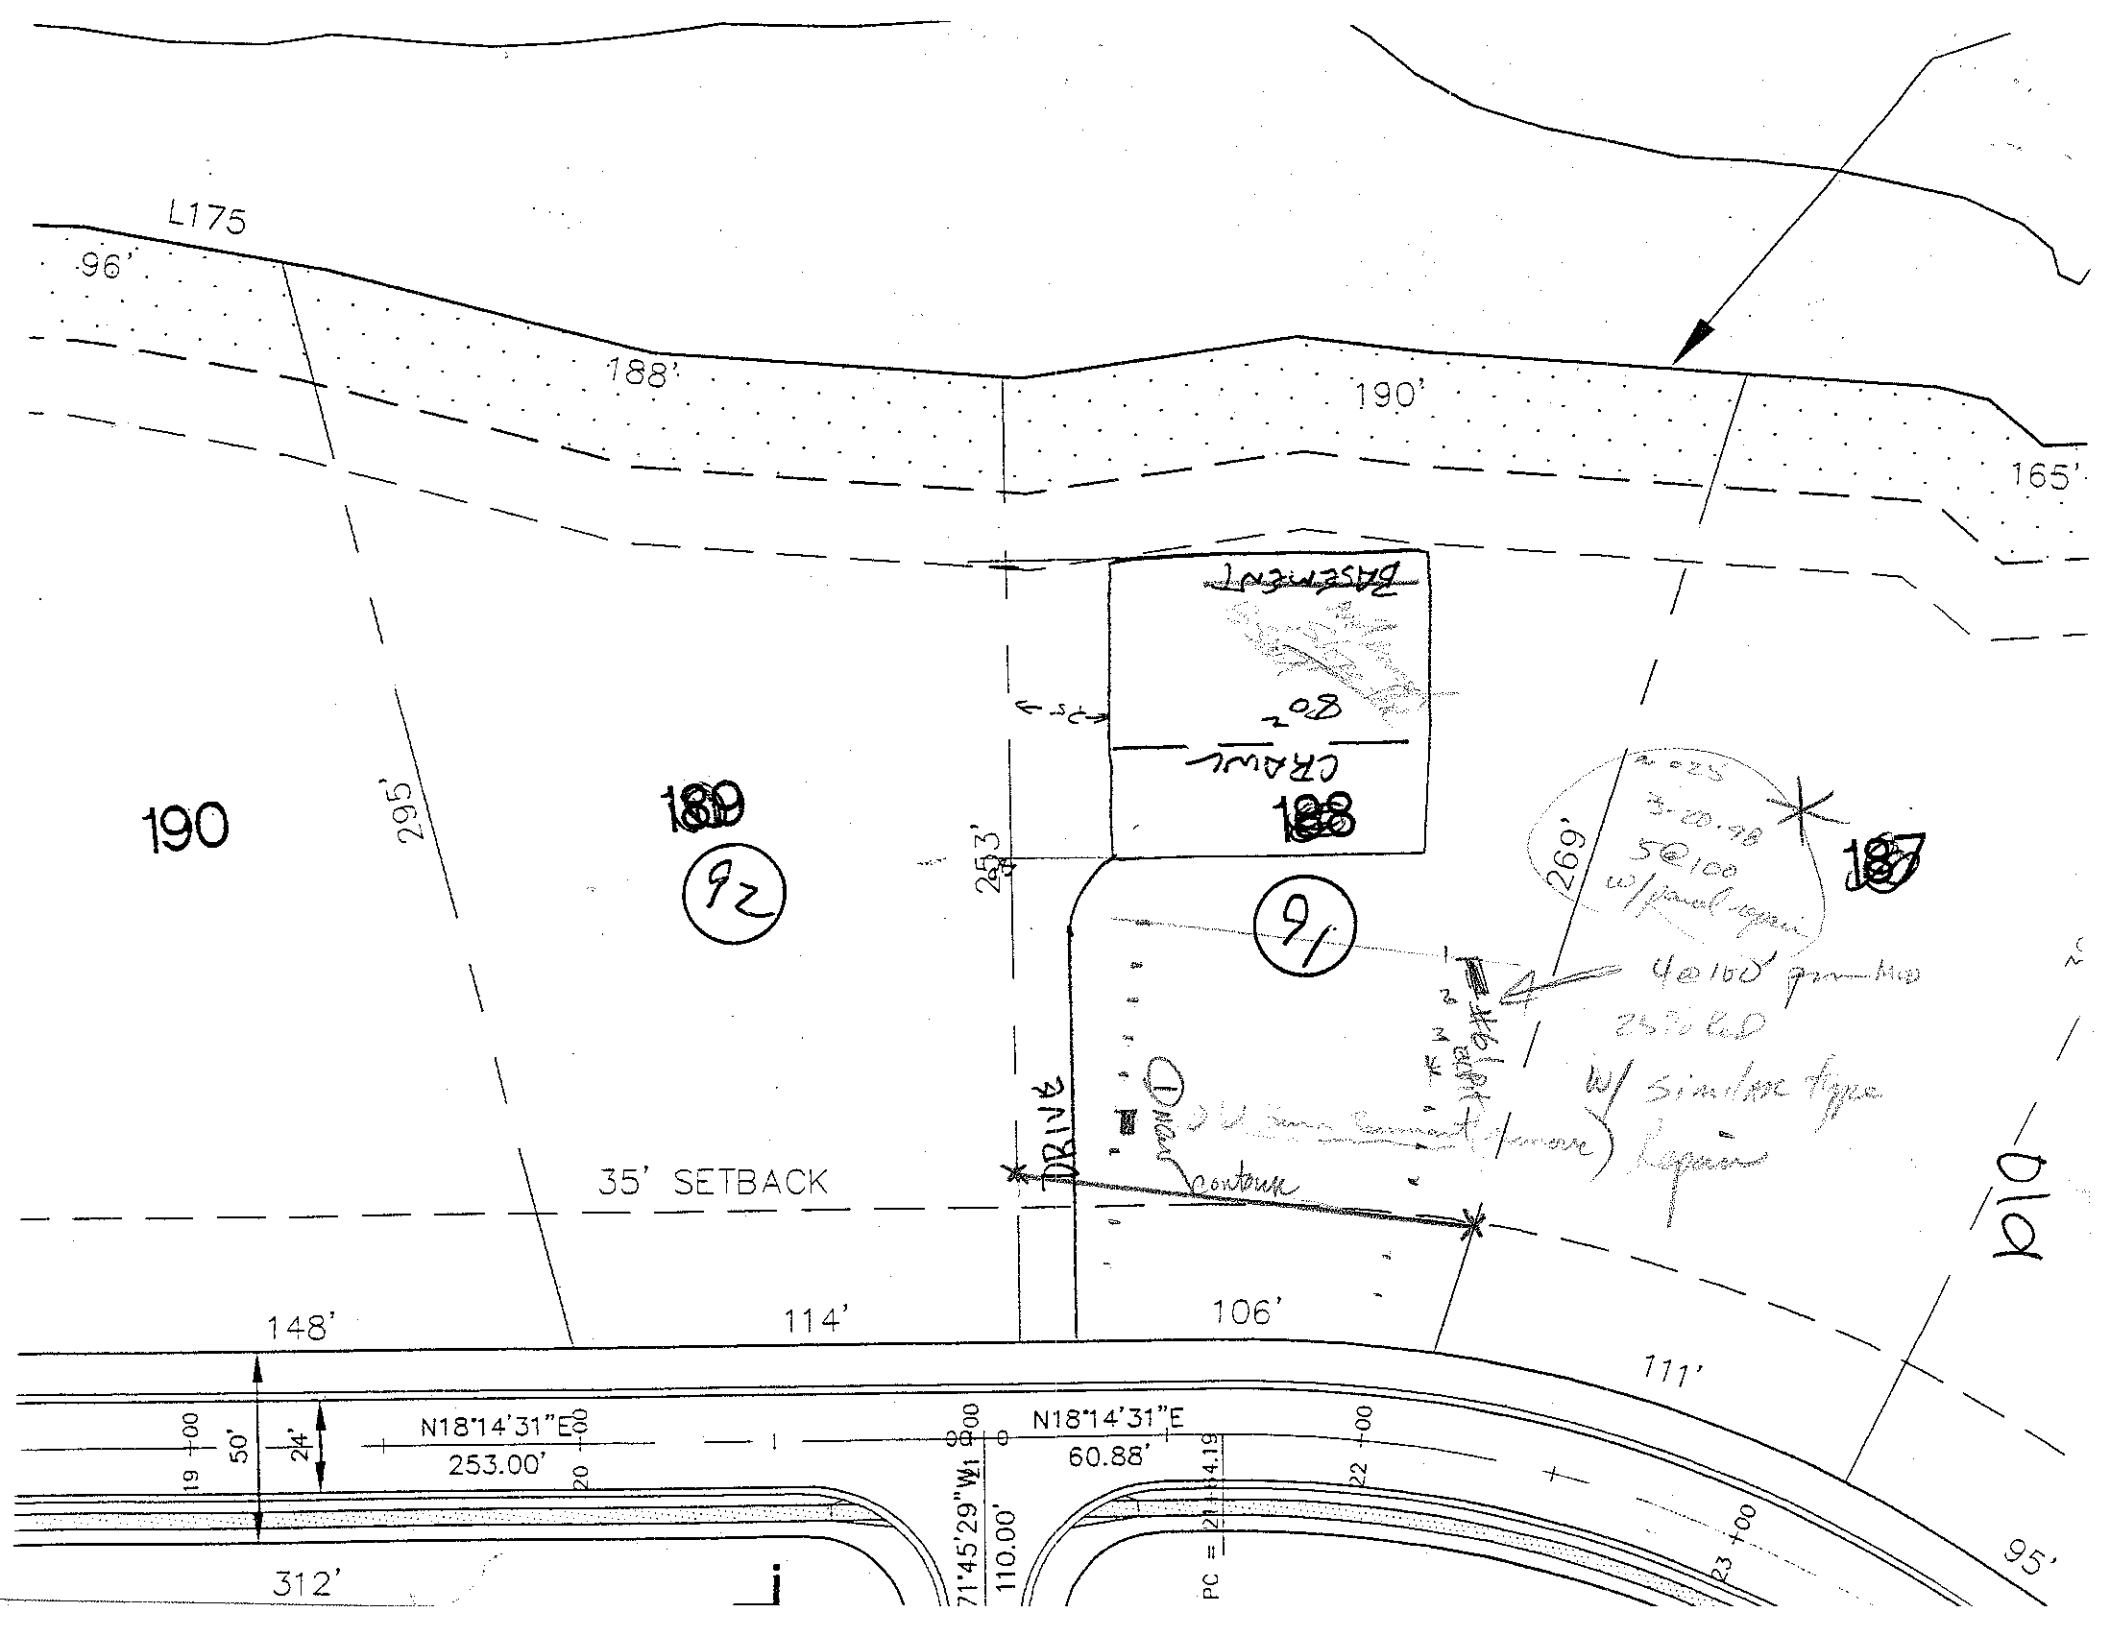

L175
96'
188'
190'
165'
190
295'
189
92
253'
Basement
Crawl
188
91
269'
187
35' SETBACK
DRIVE
Contour
148'
114'
106'
111'
95'
N18°14'31"E
253.00'
N18°14'31"E
60.88'
71°45'29"
110.00'
PC =
312'