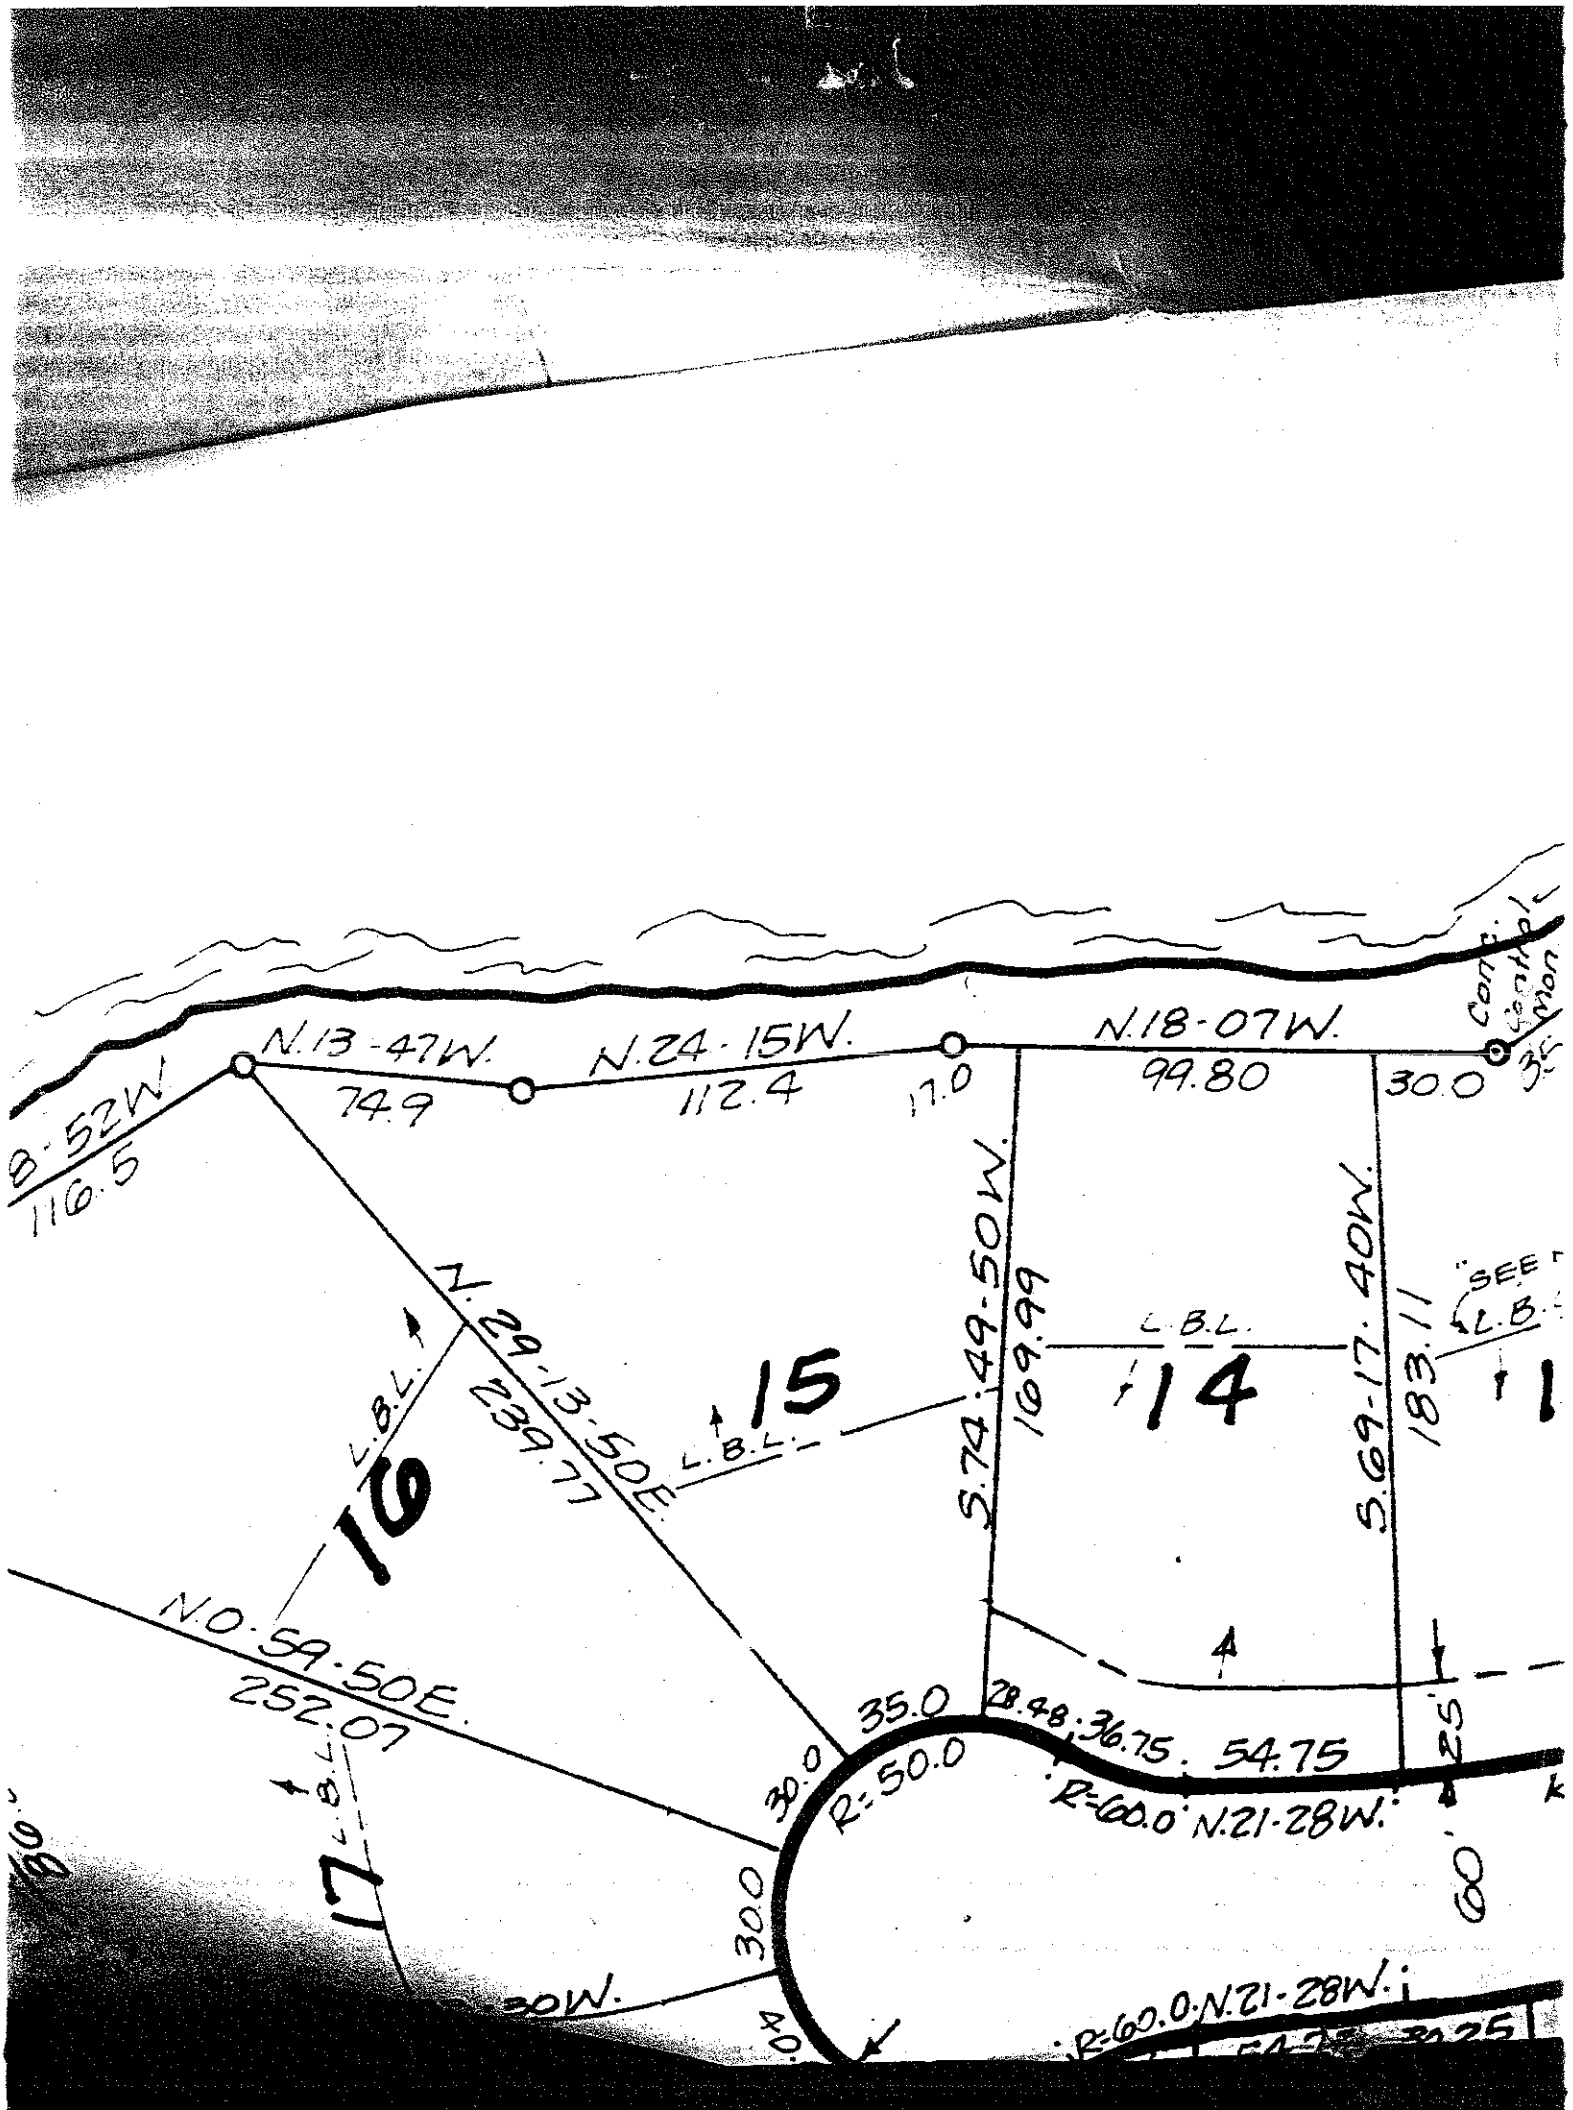

N.13-47W.
74.9
N.24-15W.
112.4
17.0
N.18-07W.
99.80
30.0
8-52W
116.5
S.74-49-50W.
169.99
S.69-17-40W.
183.11
L.B.L.
14
15
16
17
N.29-13-50E.
239.77
N.0-59-50E.
252.07
35.0
28.48
36.75
54.75
25'
R=50.0
R=60.0 N.21-28W.
30.0
30.0
60.0
R=60.0 N.21-28W.