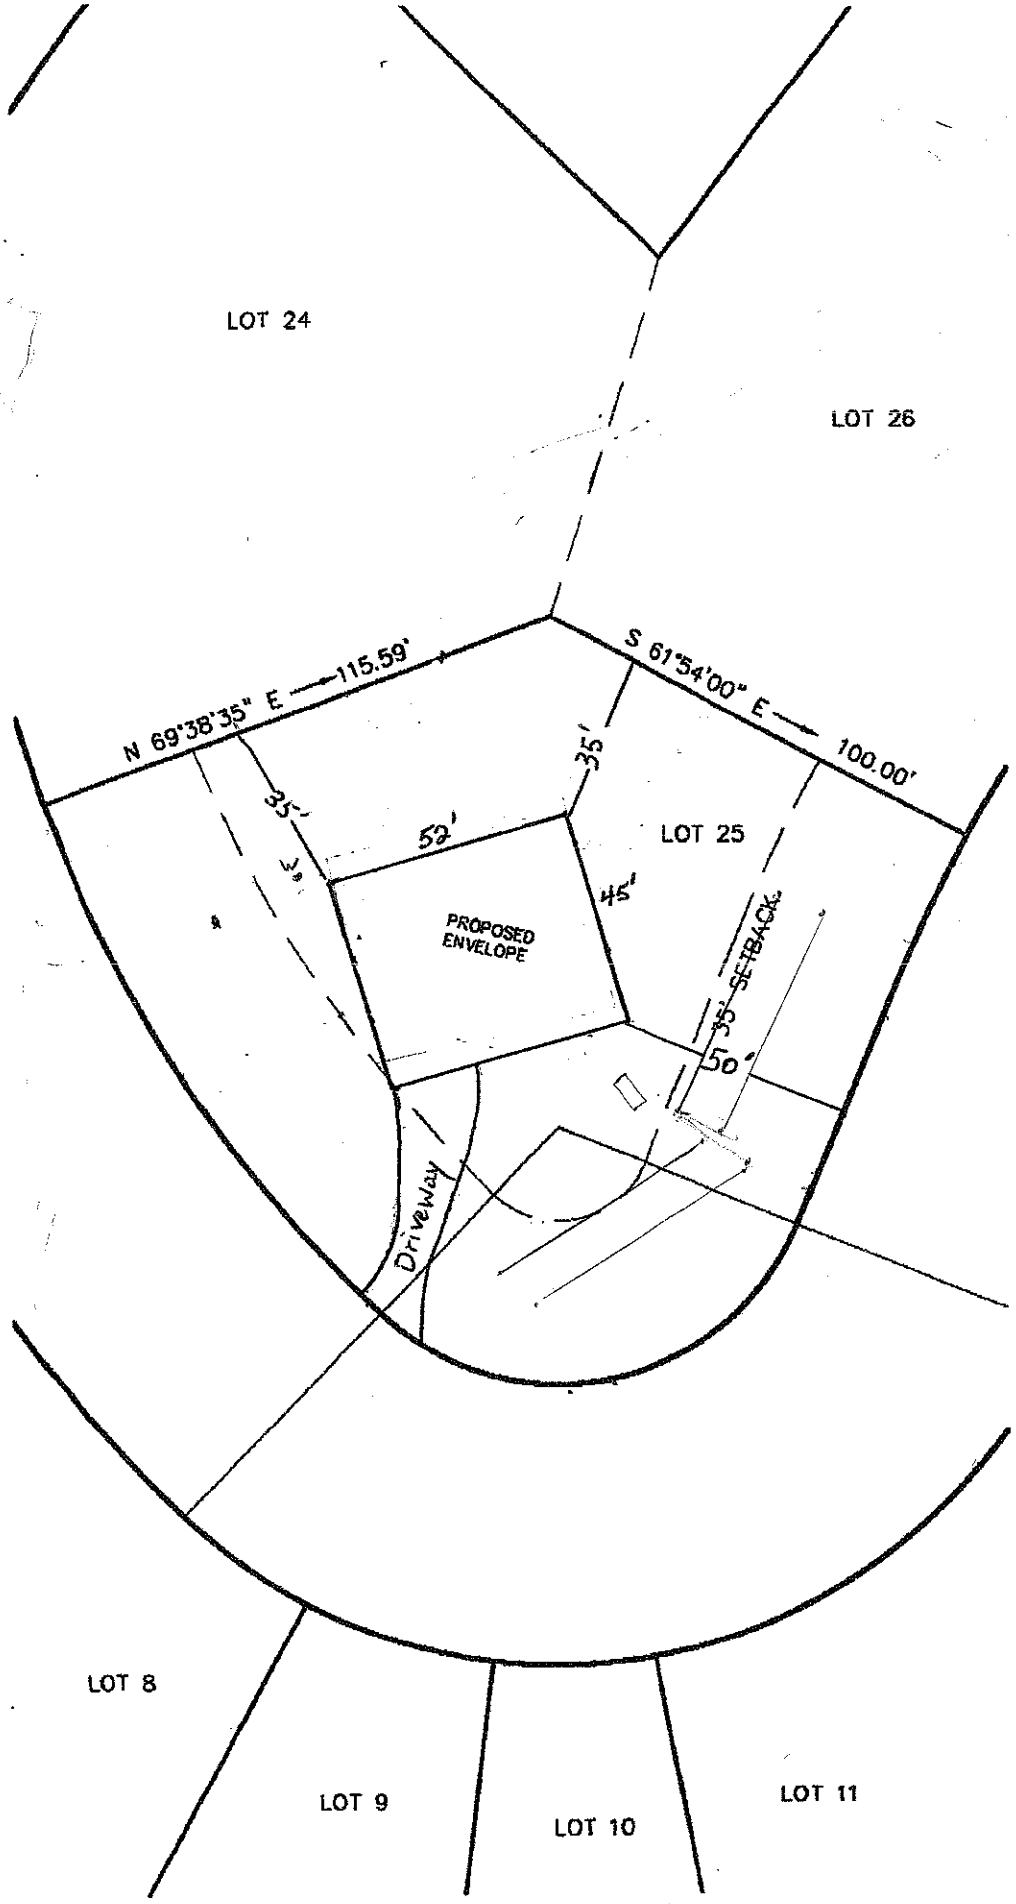

LOT 24
LOT 26
N 69°38'35" E 115.59'
S 61°54'00" E 100.00'
35'
35'
52'
LOT 25
45'
PROPOSED ENVELOPE
35' SETBACK
50'
Driveway
LOT 8
LOT 9
LOT 10
LOT 11