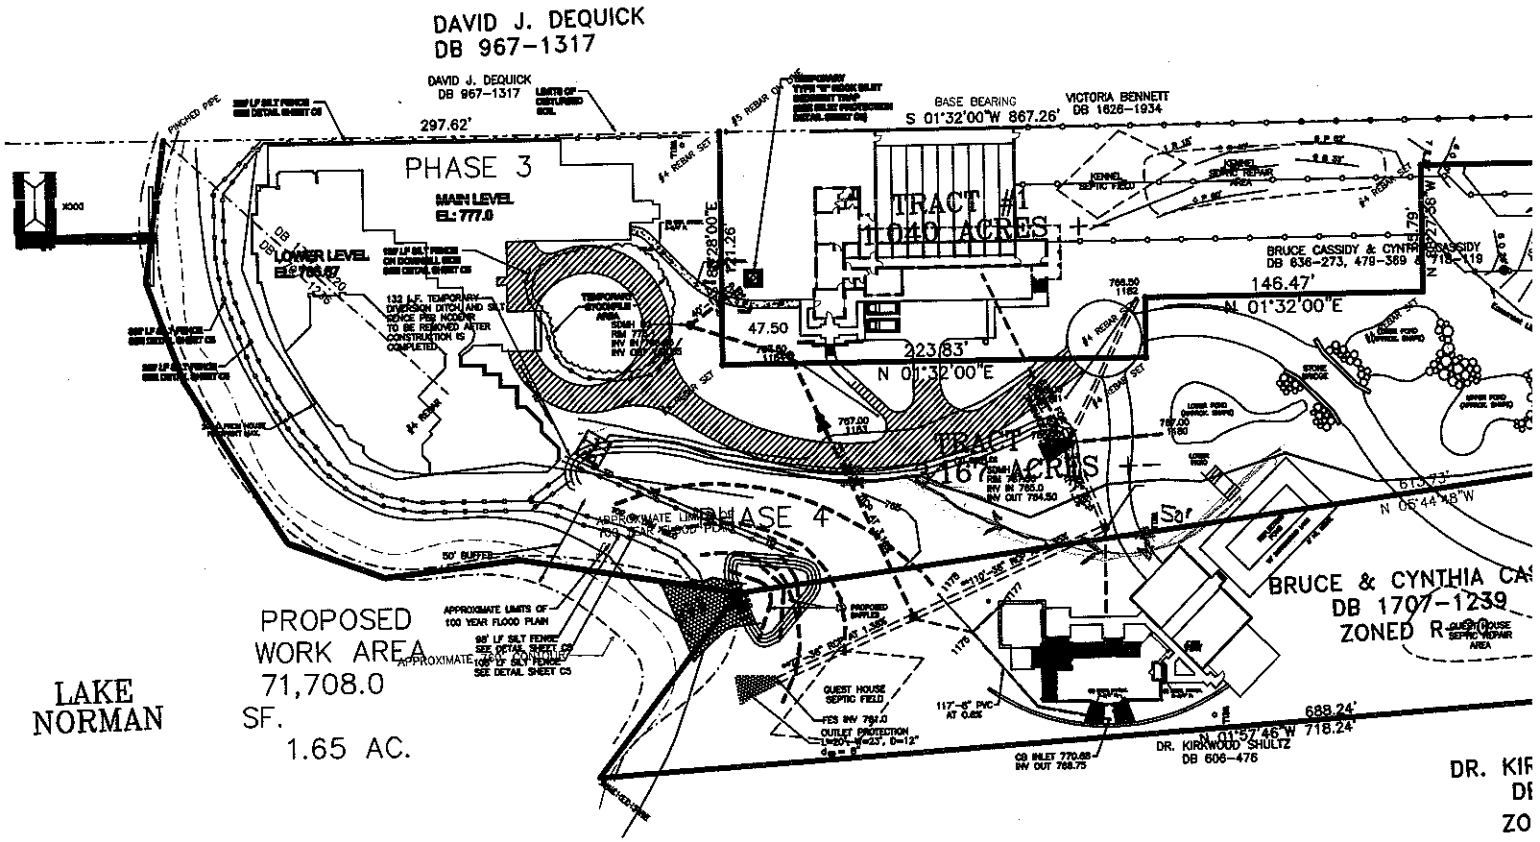

DAVID J. DEQUICK
DB 967-1317
297.62'
PHASE 3
MAIN LEVEL
EL: 777.0
LOWER LEVEL
EL: 766.67
TRACT #1
1.040 ACRES +-
TRACT #2
4.167 ACRES +-
PHASE 4
BASE BEARING
S 01°32'00"W 867.26'
VICTORIA BENNETT
DB 1626-1934
BRUCE CASSIDY & CYNTHIA CASSIDY
DB 636-273, 479-369 & 718-119
146.47'
N 01°32'00"E
223.83'
N 01°32'00"E
47.50
N 08°28'00"E
111.26'
BRUCE & CYNTHIA CA
DB 1707-1239
ZONED R
688.24'
N 01°57'46"W 718.24'
DR. KIRKWOOD SHULTZ
DB 606-476
50' BUFFER
APPROXIMATE LIMITS OF 100 YEAR FLOOD PLAIN
PROPOSED WORK AREA
71,708.0 SF.
1.65 AC.
LAKE NORMAN
QUEST HOUSE SEPTIC FIELD
FES INV 791.0
OUTLET PROTECTION
CB INLET 770.68
INV OUT 768.75
117'-8" PVC AT 0.65%
KENNEL SEPTIC REPAIR AREA
QUEST HOUSE SEPTIC REPAIR AREA
DR. KIR
DE
ZO
EXISTIN
APPRO
& 2