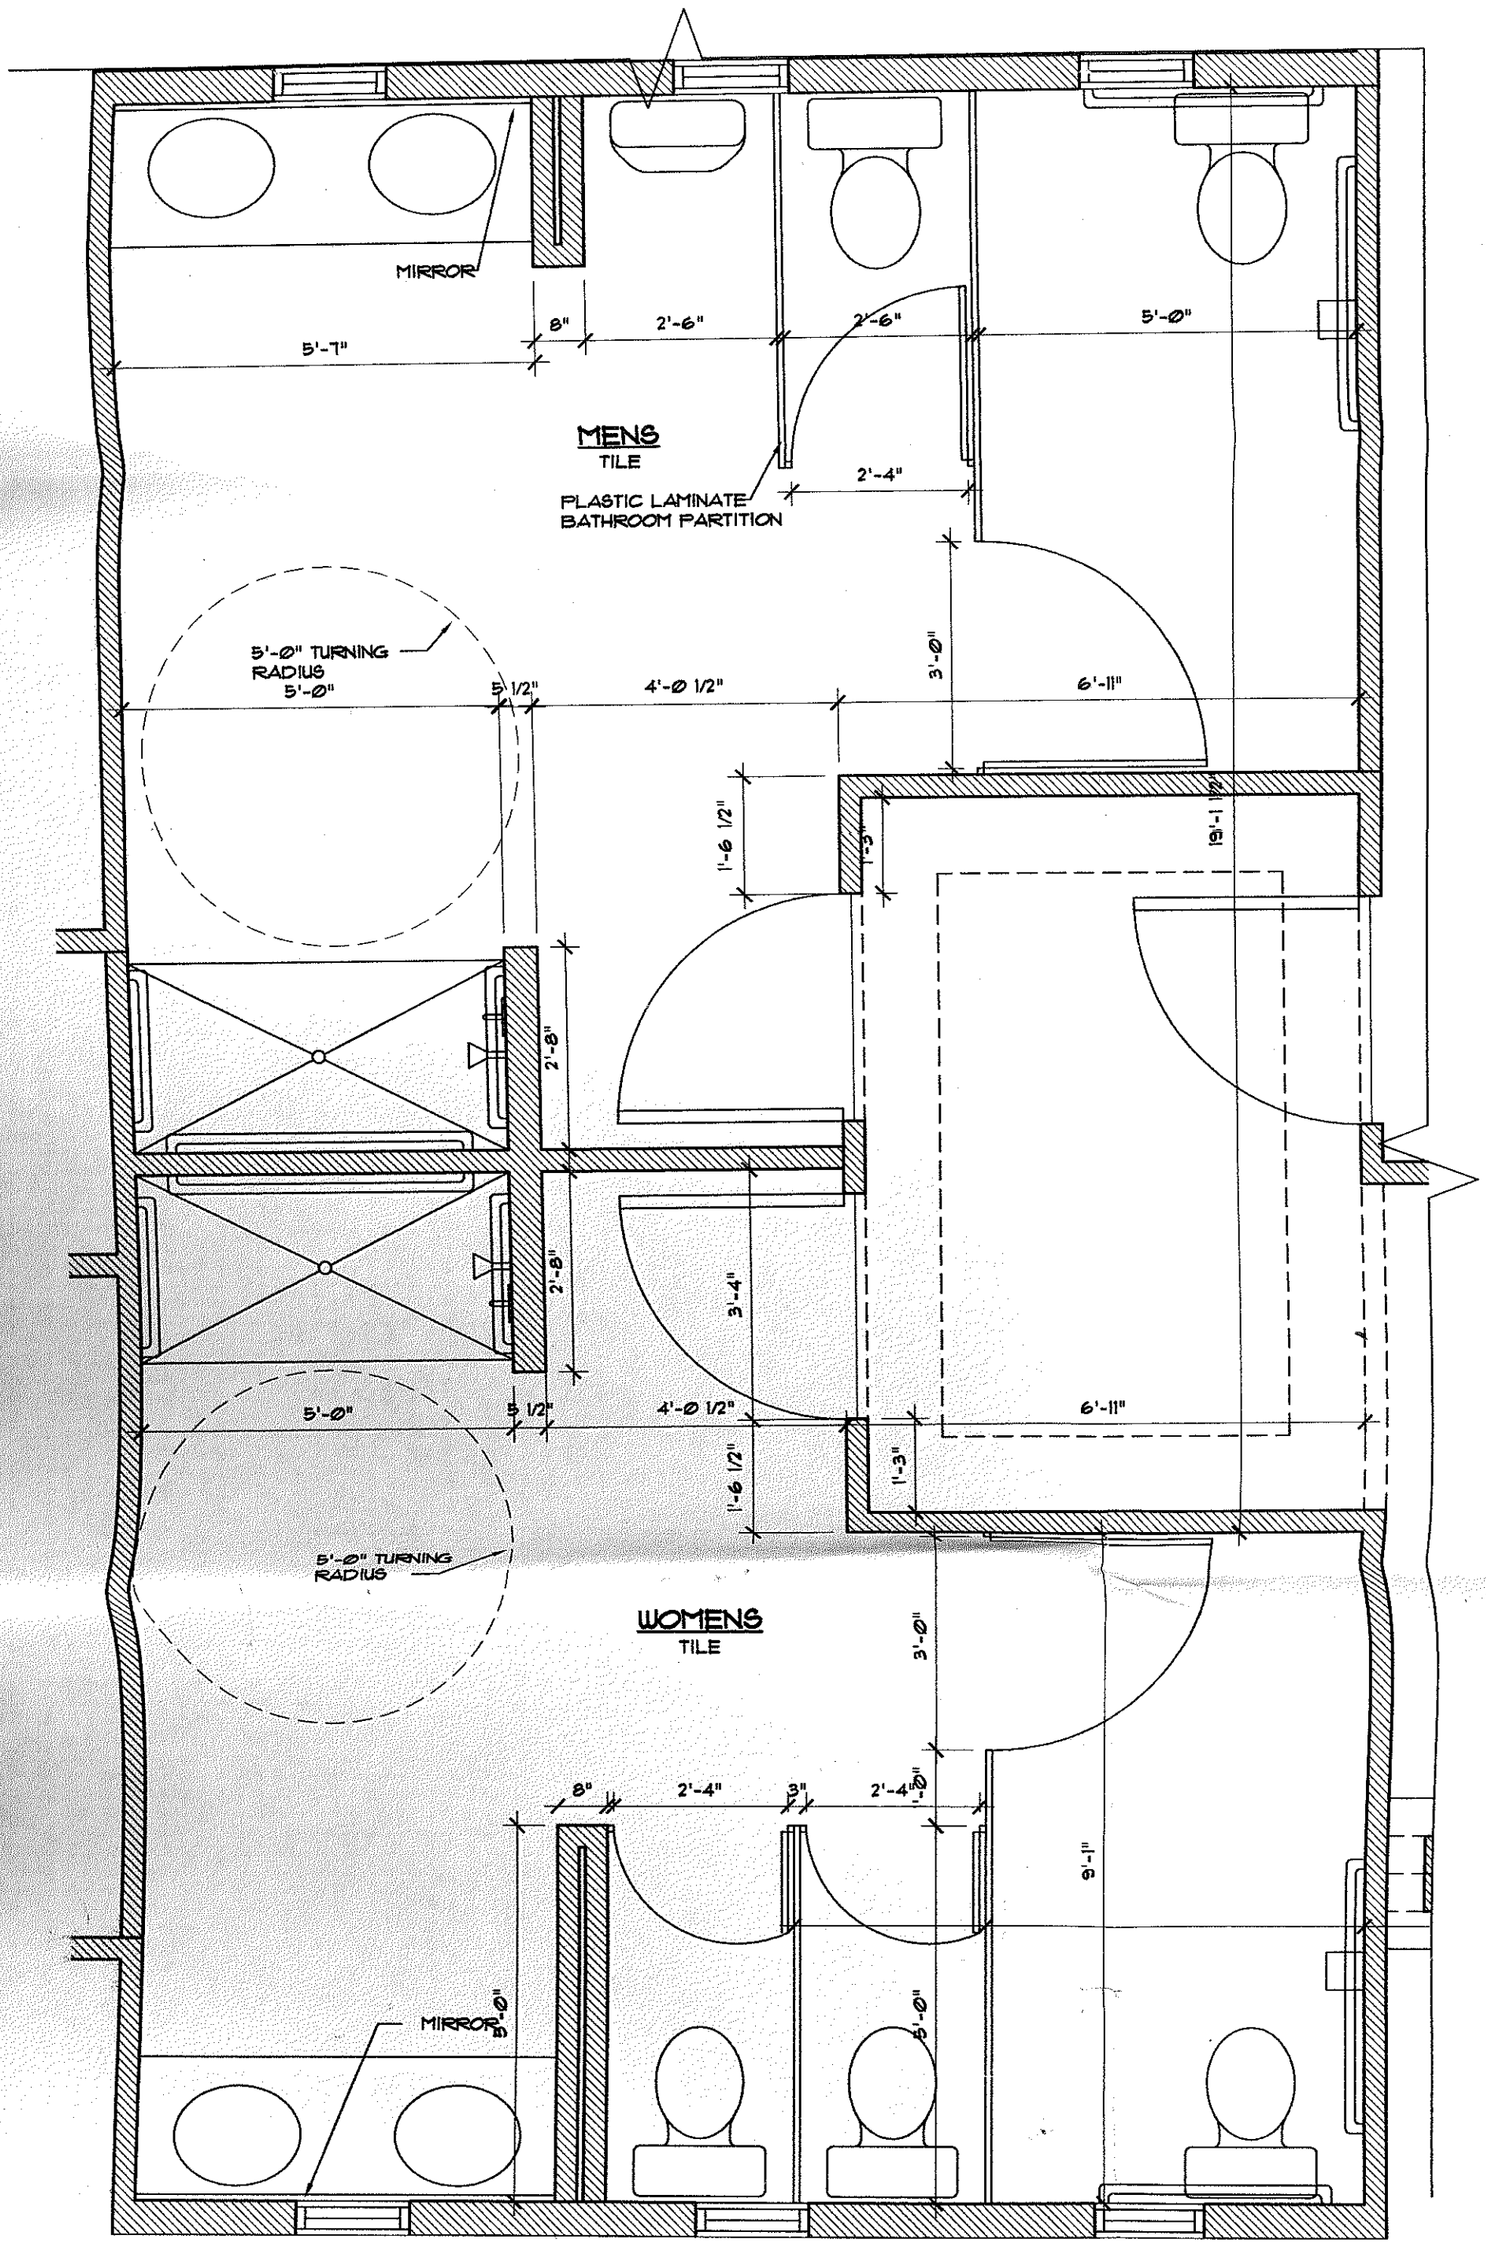
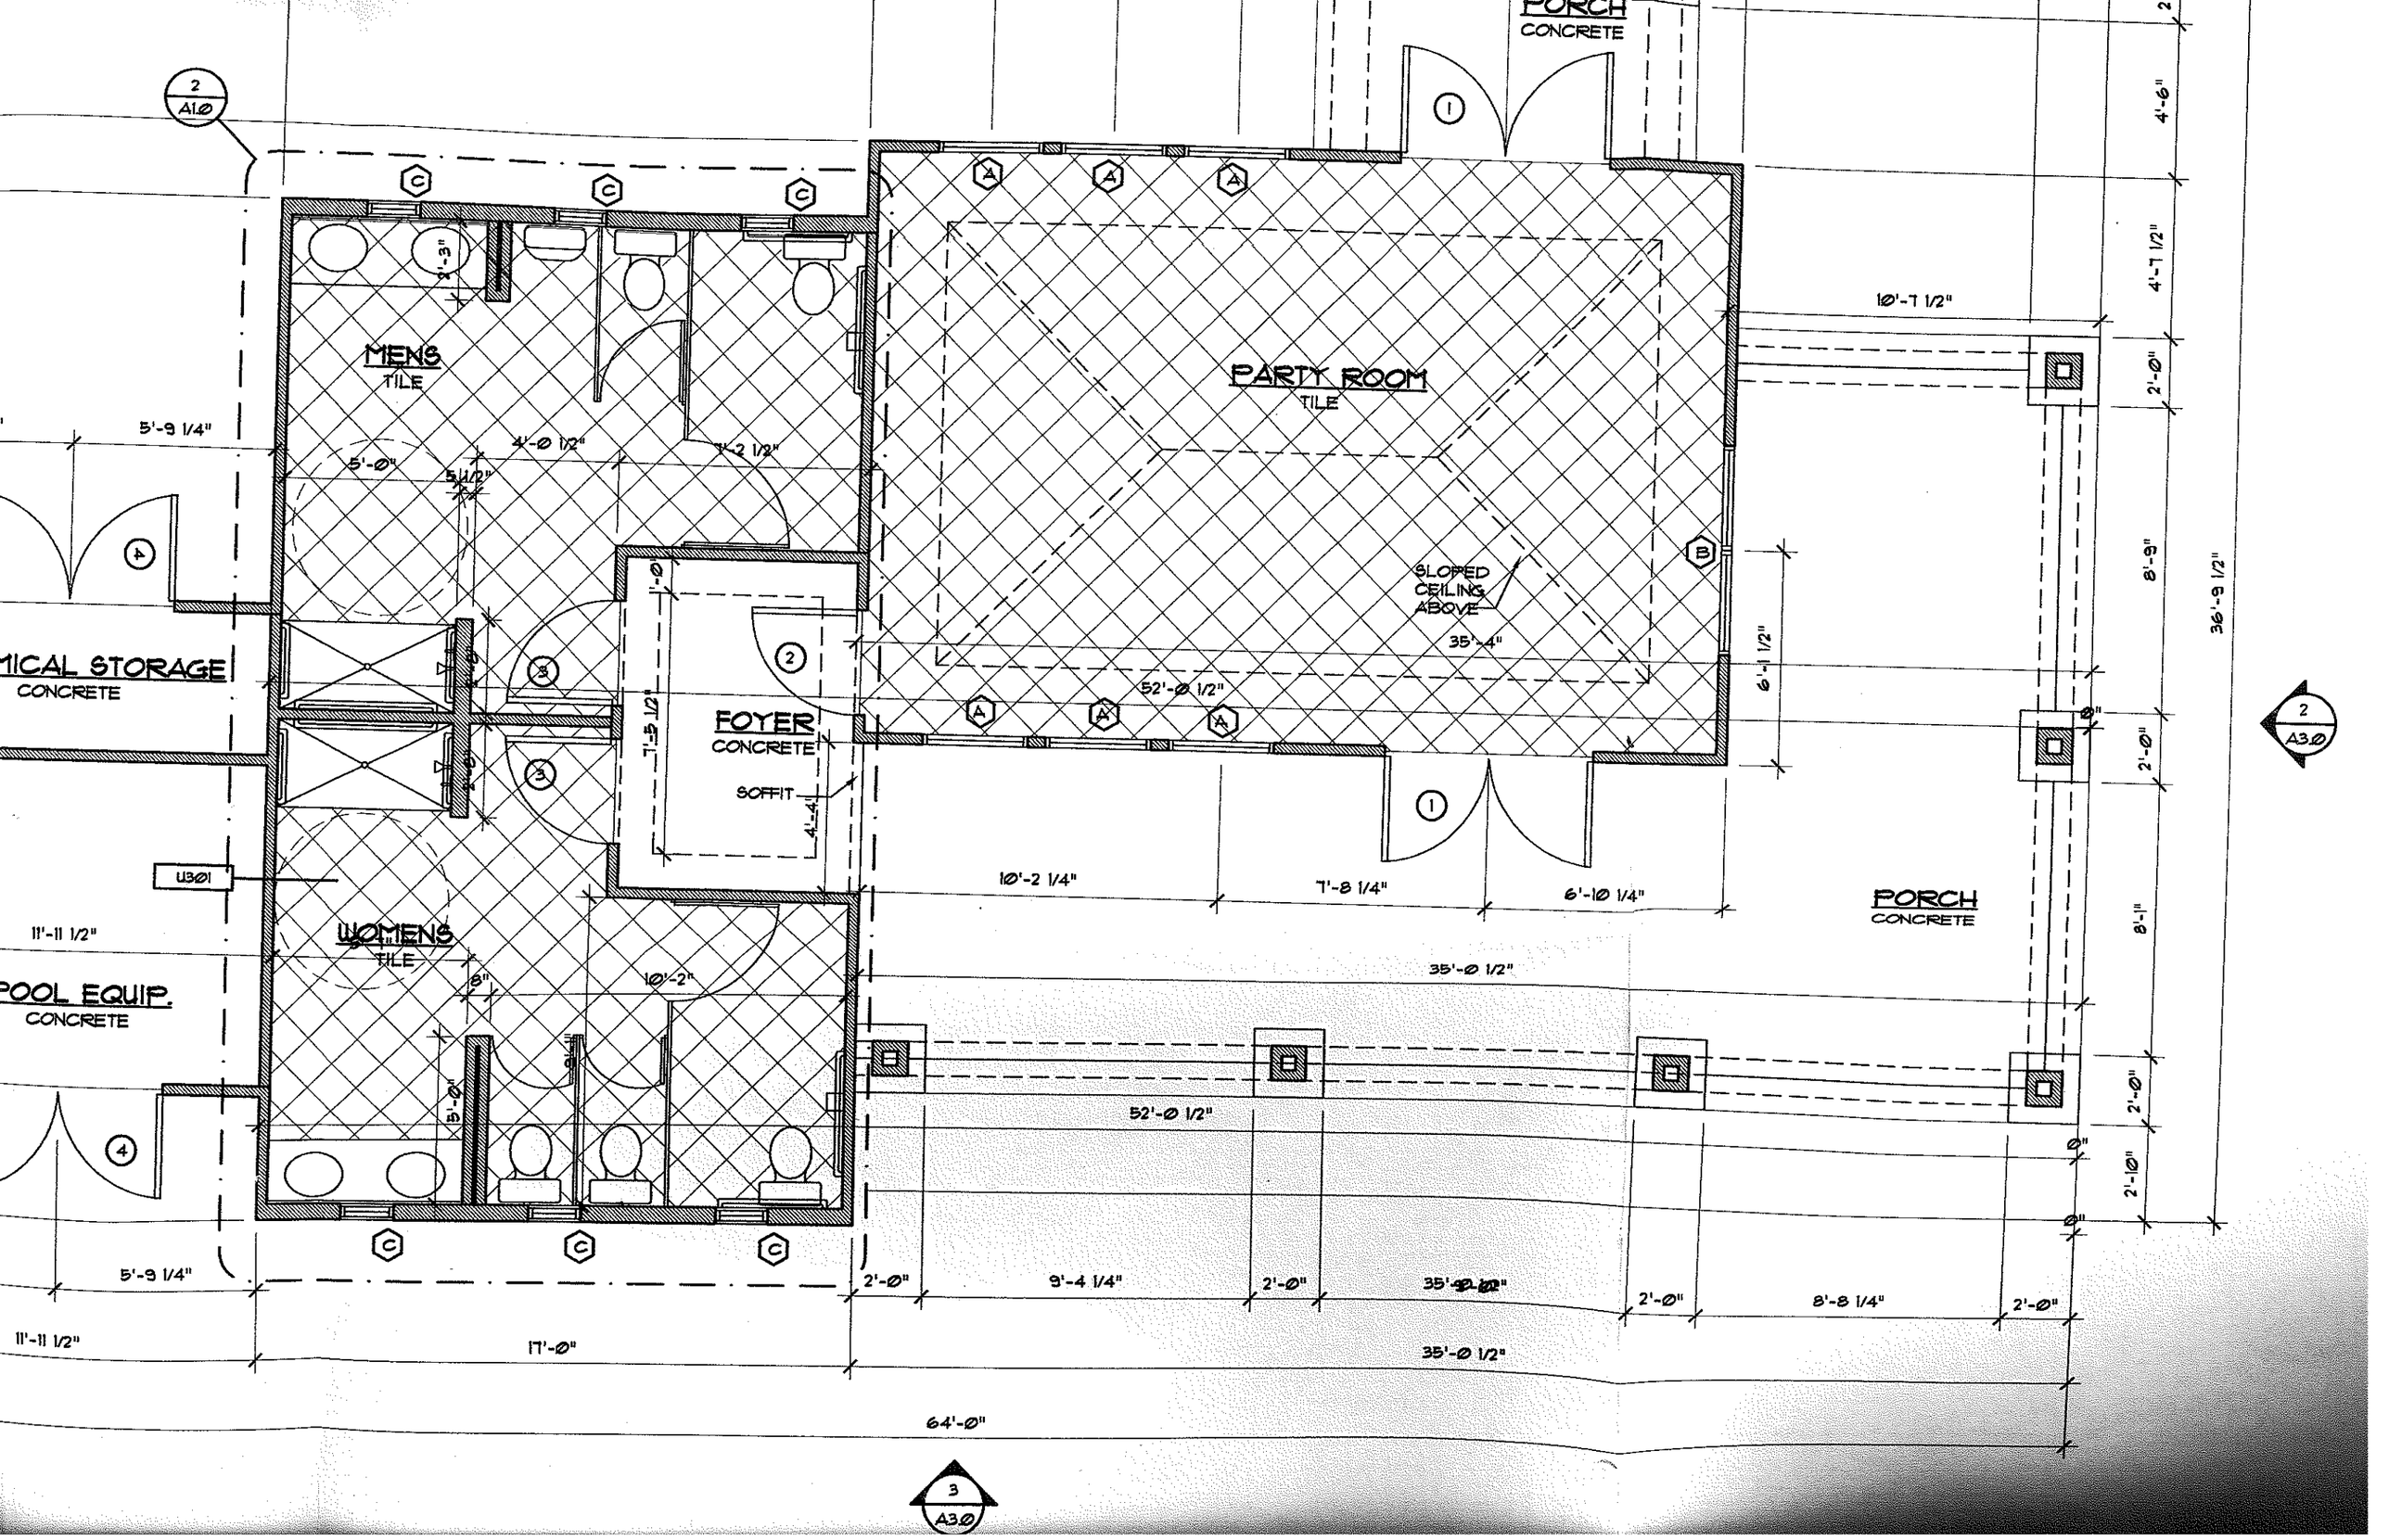

MIRROR
5'-7"
8"
2'-6"
2'-6"
5'-0"
MENS
TILE
PLASTIC LAMINATE
BATHROOM PARTITION
2'-4"
5'-0" TURNING
RADIUS
5'-0"
5 1/2"
4'-0 1/2"
3'-0"
6'-11"
1'-6 1/2"
1'-3"
19'-1 1/2"
2'-8"
2'-8"
3'-4"
5'-0"
5 1/2"
4'-0 1/2"
6'-11"
1'-6 1/2"
1'-3"
5'-0" TURNING
RADIUS
WOMENS
TILE
3'-0"
8"
2'-4"
3"
2'-4"
1'-0"
9'-1"
MIRROR
5'-0"
5'-0"


2
A1.0
MENS
TILE
WOMENS
TILE
FOYER
CONCRETE
SOFFIT
PARTY ROOM
TILE
SLOPED
CEILING
ABOVE
PORCH
CONCRETE
PORCH
CONCRETE
MICAL STORAGE
CONCRETE
POOL EQUIP.
CONCRETE
U301
2
A3.0
3
A3.0
5'-9 1/4"
4'-0 1/2"
7'-2 1/2"
5'-0"
5 1/2"
7'-5 1/2"
4'-4"
10'-2 1/4"
7'-8 1/4"
6'-10 1/4"
35'-4"
52'-0 1/2"
10'-7 1/2"
6'-1 1/2"
35'-0 1/2"
52'-0 1/2"
11'-11 1/2"
17'-0"
2'-0"
9'-4 1/4"
8'-8 1/4"
64'-0"
36'-9 1/2"
4'-6"
4'-7 1/2"
8'-9"
8'-1"
2'-10"