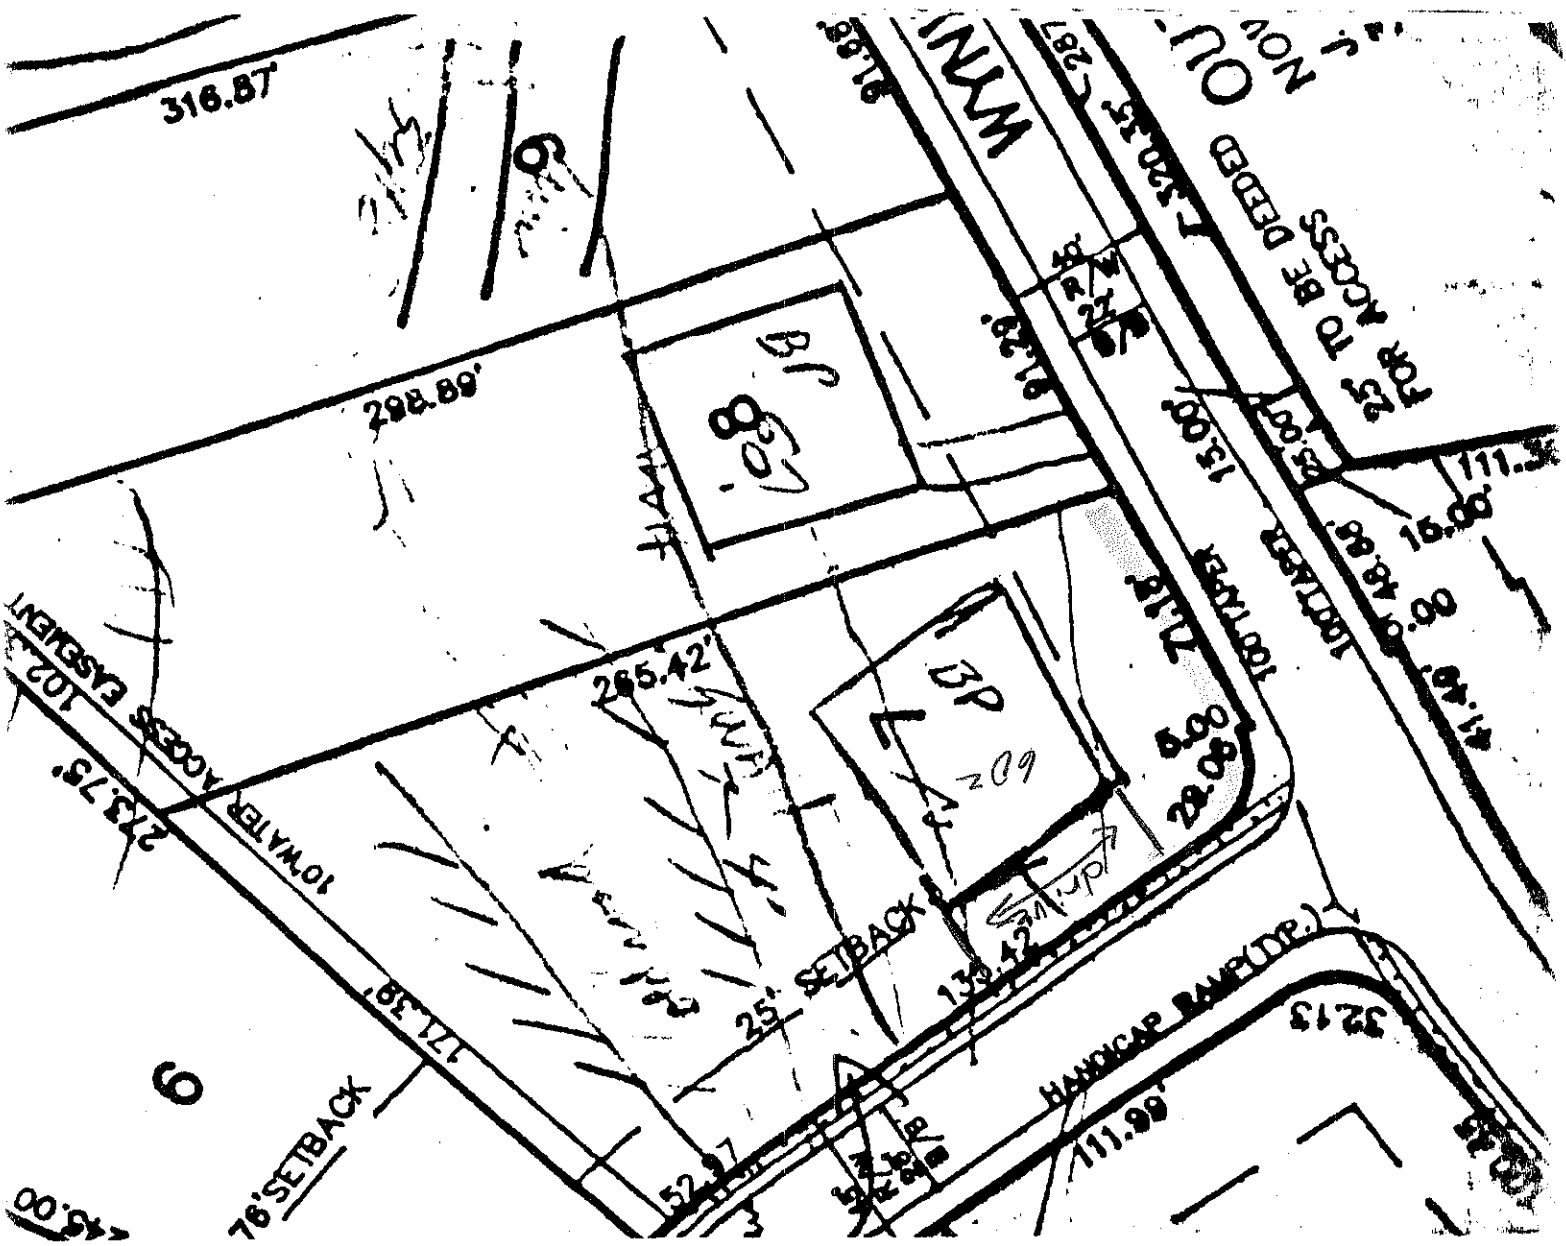

316.87'
298.80'
265.42'
273.75'
102.75'
10' WATER ACCESS EASEMENT
25' SETBACK
76' SETBACK
139.42'
111.99'
HANDICAP RAMP (TYP.)
15.00'
TO BE DEDICATED
ACCESS
TOTLOT
5.00
28.08
B
09
BP
L
09
6
3

1" = 100'

L 107