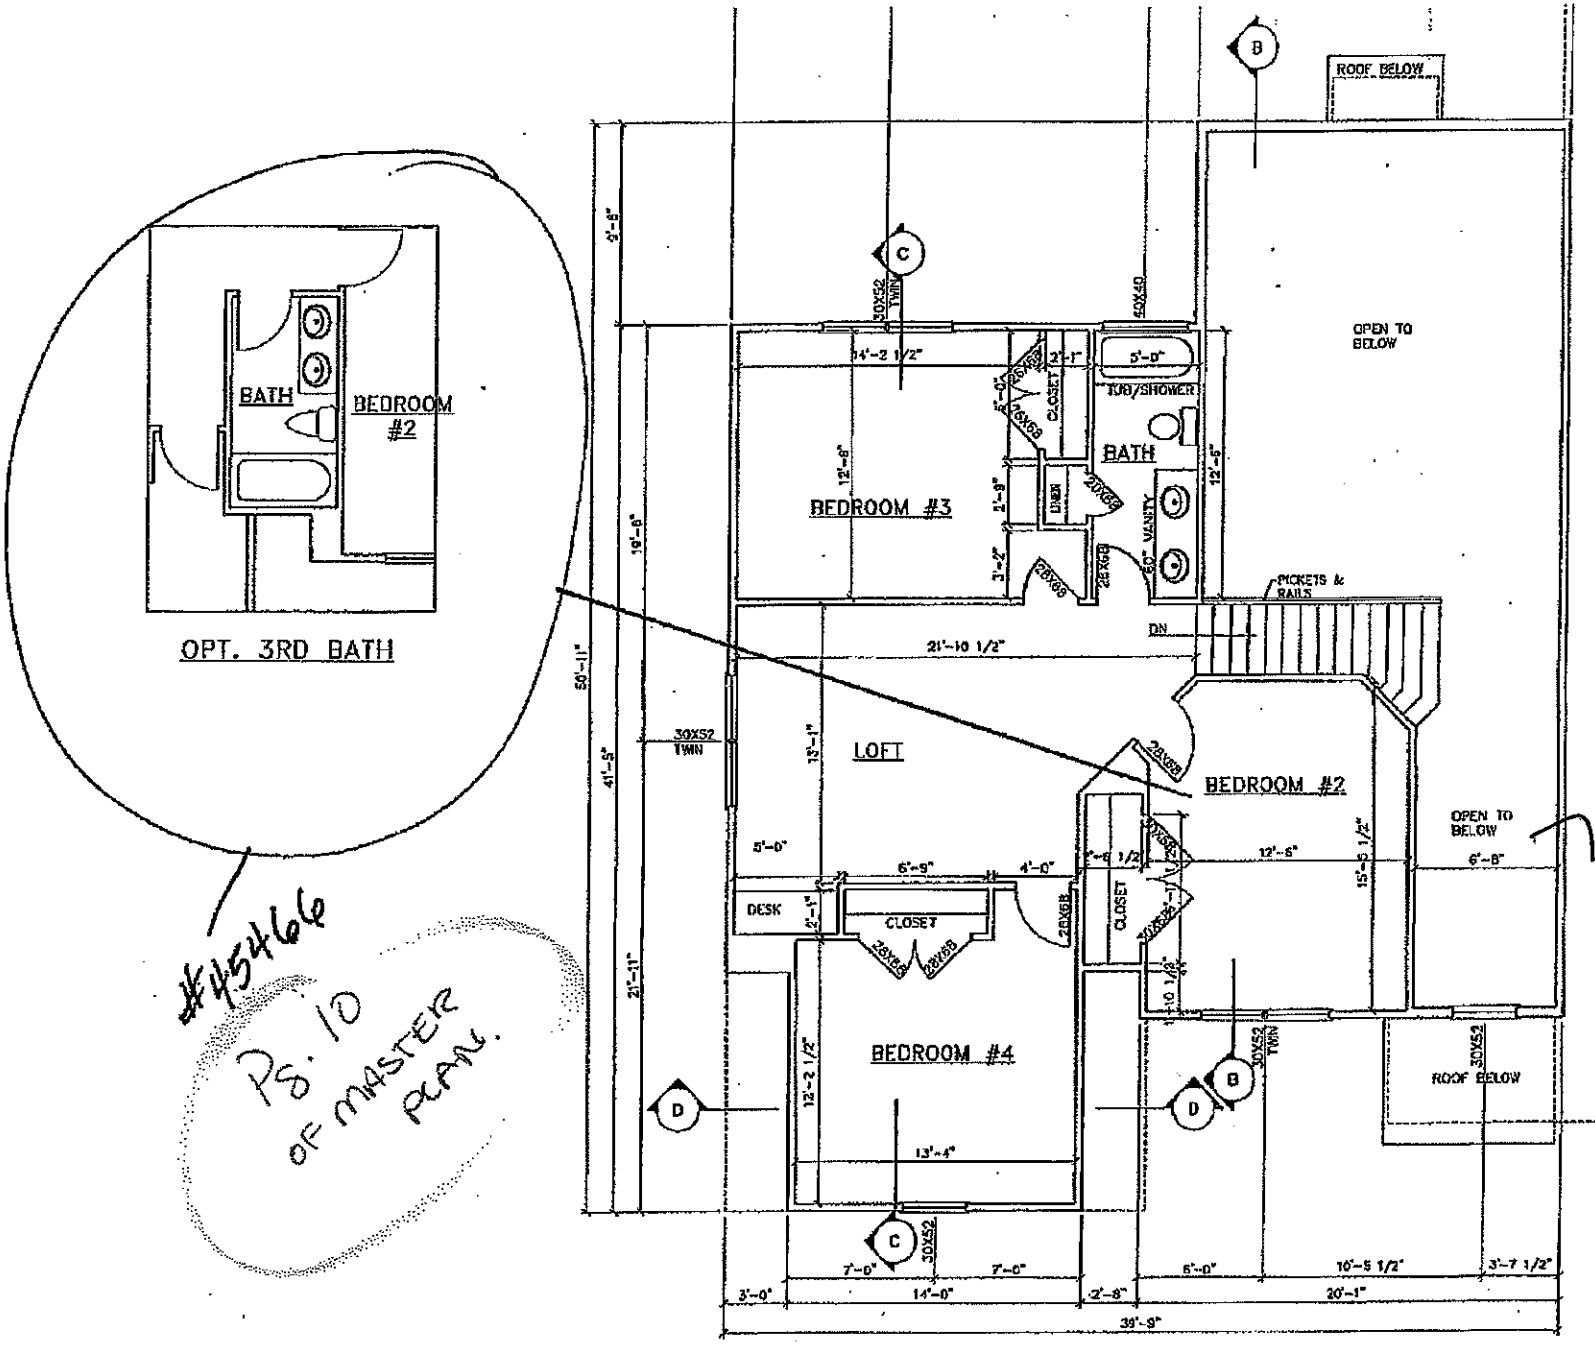

BATH
BEDROOM #2
OPT. 3RD BATH
#45466
PG. 10 OF MASTER PLAN.
ROOF BELOW
OPEN TO BELOW
BEDROOM #3
BATH
TUB/SHOWER
CLOSET
LINEN
VANITY
PICKETS & RAILS
DN
LOFT
BEDROOM #2
DESK
CLOSET
BEDROOM #4
ROOF BELOW
30X52 TWIN
14'-2 1/2"
12'-8"
21'-10 1/2"
13'-1"
41'-8"
21'-11"
50'-11"
12'-2 1/2"
13'-4"
12'-8"
15'-5 1/2"
6'-8"
7'-0"
7'-0"
5'-0"
16'-5 1/2"
3'-7 1/2"
3'-0"
14'-0"
2'-8"
20'-1"
39'-9"