

David, The area highlighted in yellow is the planned unfinished basement that we discussed. Thanks

Acknowledgement Of Plans Submittal ONLY!

Date 2-4-04

Date 2-4-04

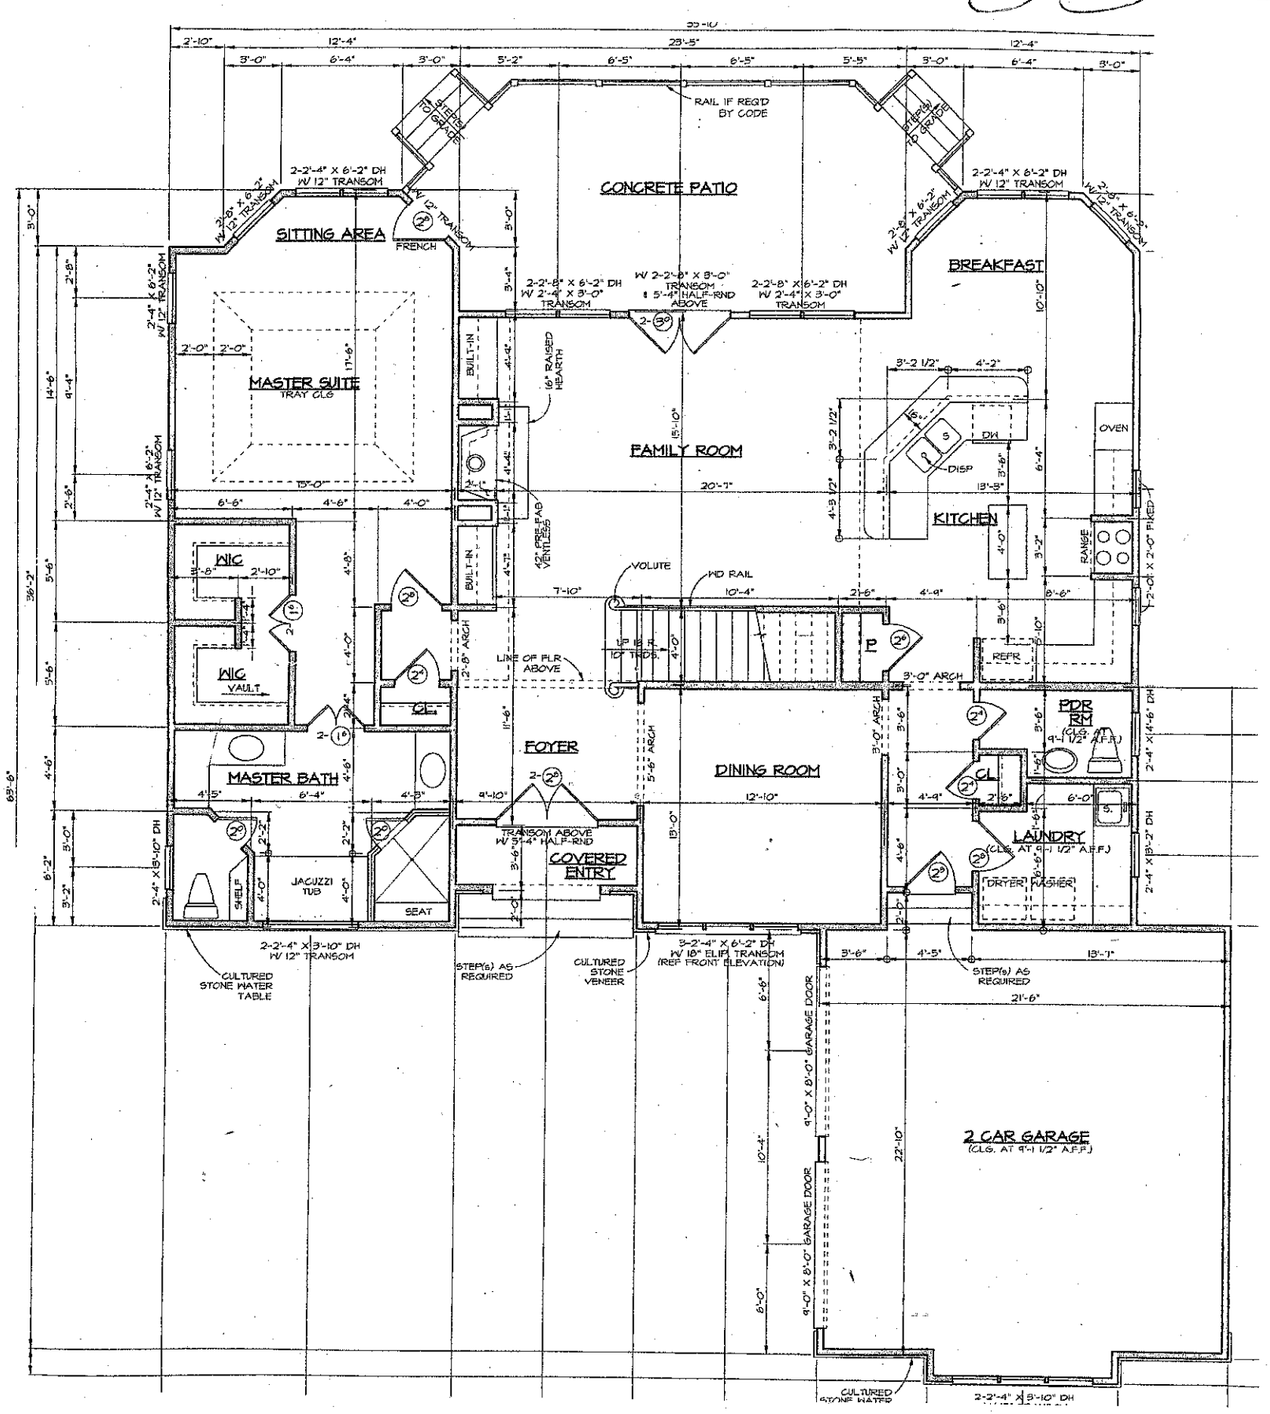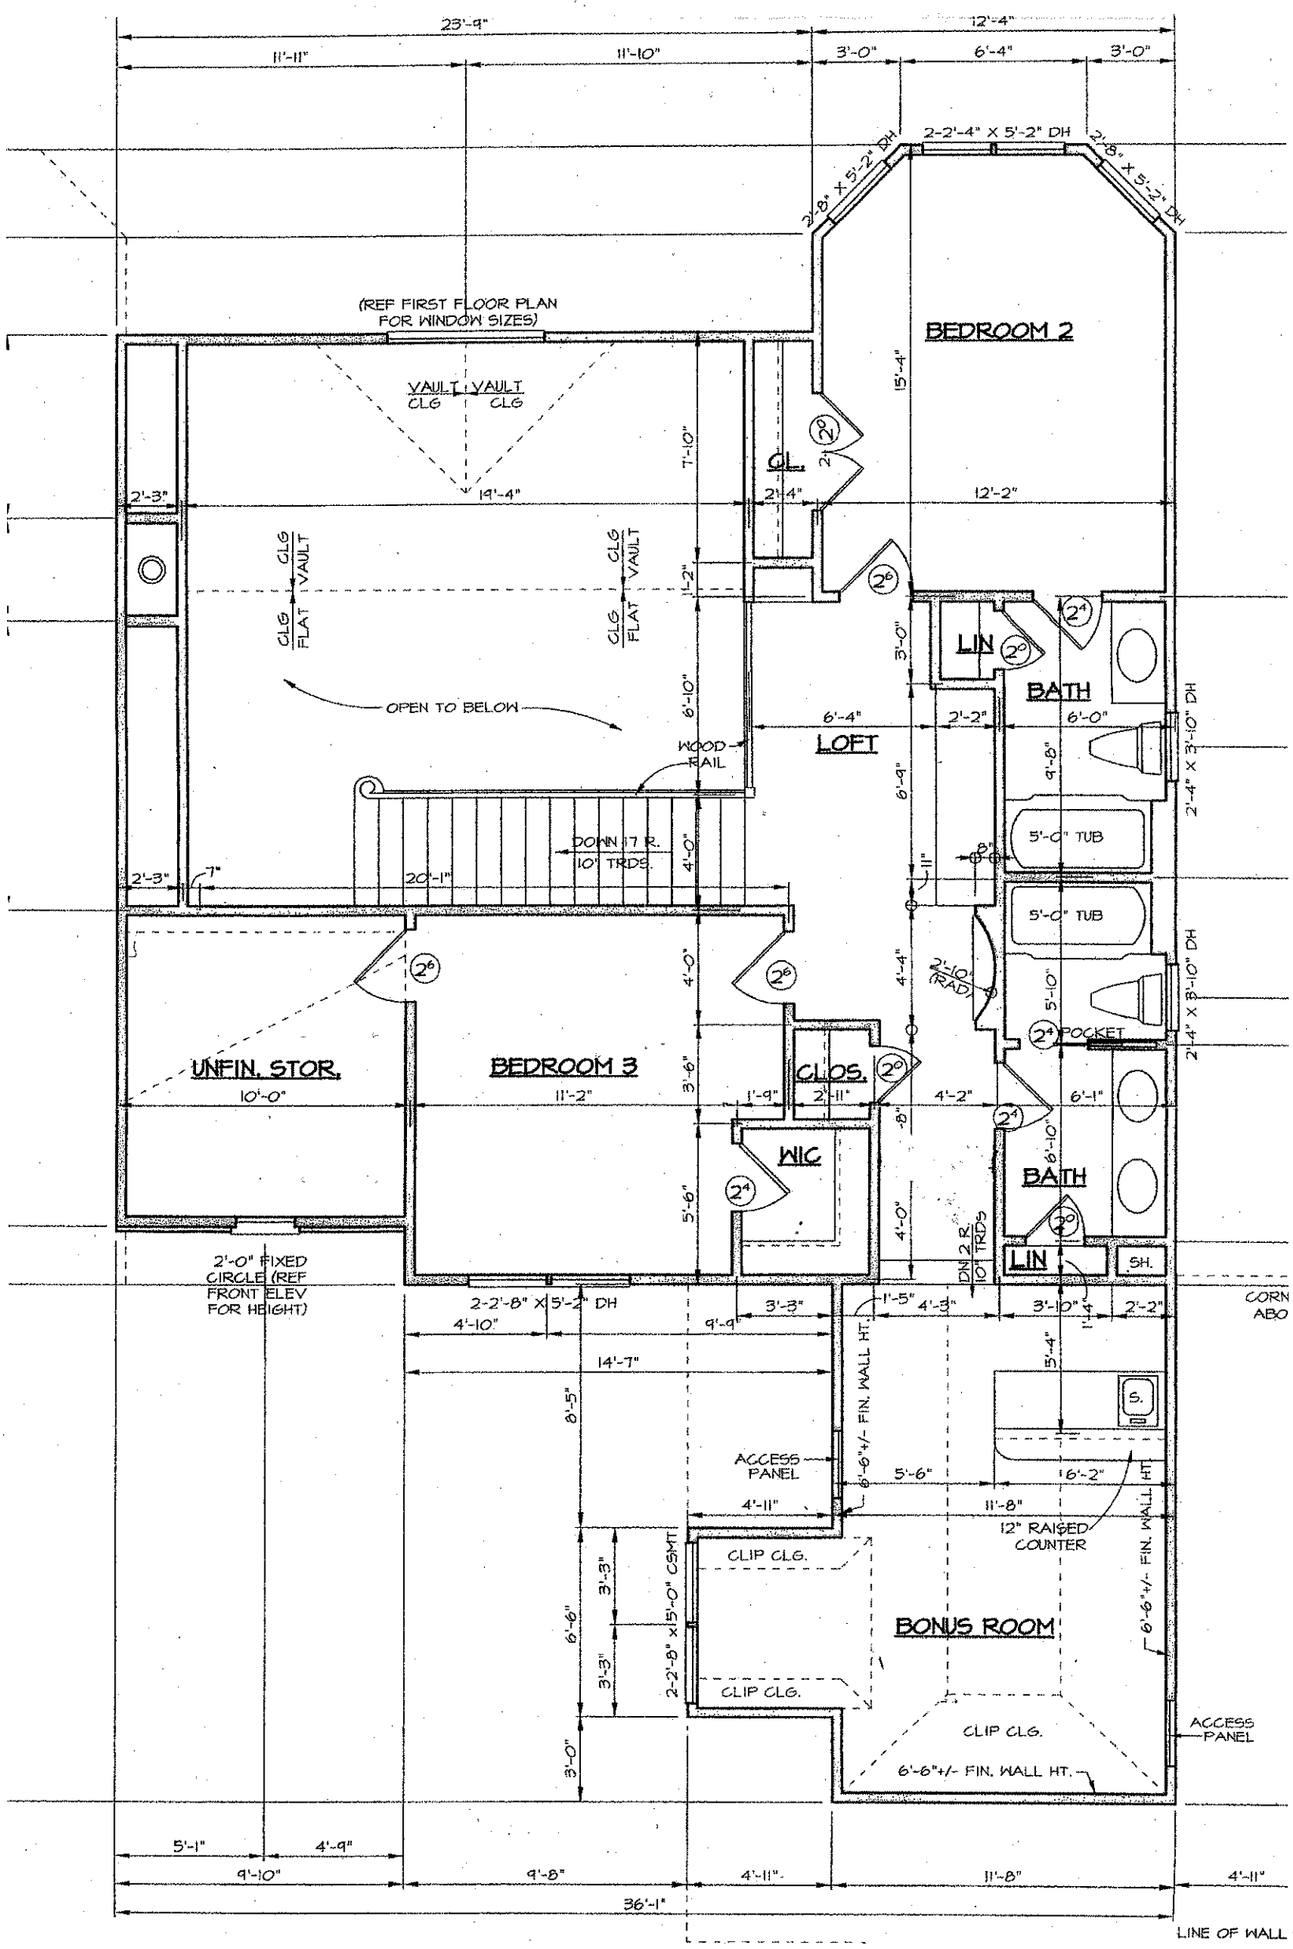


23'-9"
11'-11"
11'-10"
12'-4"
3'-0"
6'-4"
3'-0"
2-2'-4" X 5'-2" DH
2'-8" X 5'-2" DH
2'-8" X 5'-2" DH
(REF FIRST FLOOR PLAN FOR WINDOW SIZES)
BEDROOM 2
VAULT CLG
VAULT CLG
7'-10"
CL.
15'-4"
2'-3"
19'-4"
2'-4"
12'-2"
CLG VAULT
CLG FLAT
CLG VAULT
CLG FLAT
1'-2"
3'-0"
LIN
BATH
OPEN TO BELOW
6'-10"
6'-4"
2'-2"
6'-0"
WOOD RAIL
LOFT
6'-4"
9'-8"
2'-4" X 3'-10" DH
DOWN 17 R. 10" TRDS.
4'-0"
2'-3"
7"
20'-1"
11"
8"
5'-0" TUB
5'-0" TUB
4'-4"
2'-10" (RADI
5'-10"
2'-4" X 3'-10" DH
POCKET
4'-0"
4'-0"
UNFIN. STOR.
10'-0"
BEDROOM 3
11'-2"
3'-6"
1'-9"
CLOS.
2'-11"
4'-2"
6'-1"
-8"
WIC
6'-10"
BATH
5'-6"
4'-0"
DN 2 R. 10 TRDS
LIN
SH.
2'-0" FIXED CIRCLE (REF FRONT ELEV FOR HEIGHT)
2-2'-8" X 5'-2" DH
4'-10"
9'-9"
3'-3"
1'-5"
4'-3"
3'-10"
1'-4"
2'-2"
CORN ABO
14'-7"
5'-4"
8'-5"
S.
ACCESS PANEL
6'-6"+/- FIN. WALL HT.
5'-6"
6'-2"
4'-11"
11'-8"
12" RAISED COUNTER
6'-6"+/- FIN. WALL HT.
CLIP CLG.
3'-3"
6'-6"
2-2'-8" x 15'-0" CSMT
3'-3"
BONUS ROOM
CLIP CLG.
3'-0"
CLIP CLG.
ACCESS PANEL
6'-6"+/- FIN. WALL HT.
5'-1"
4'-9"
9'-10"
9'-8"
4'-11"
11'-8"
4'-11"
36'-1"
LINE OF WALL