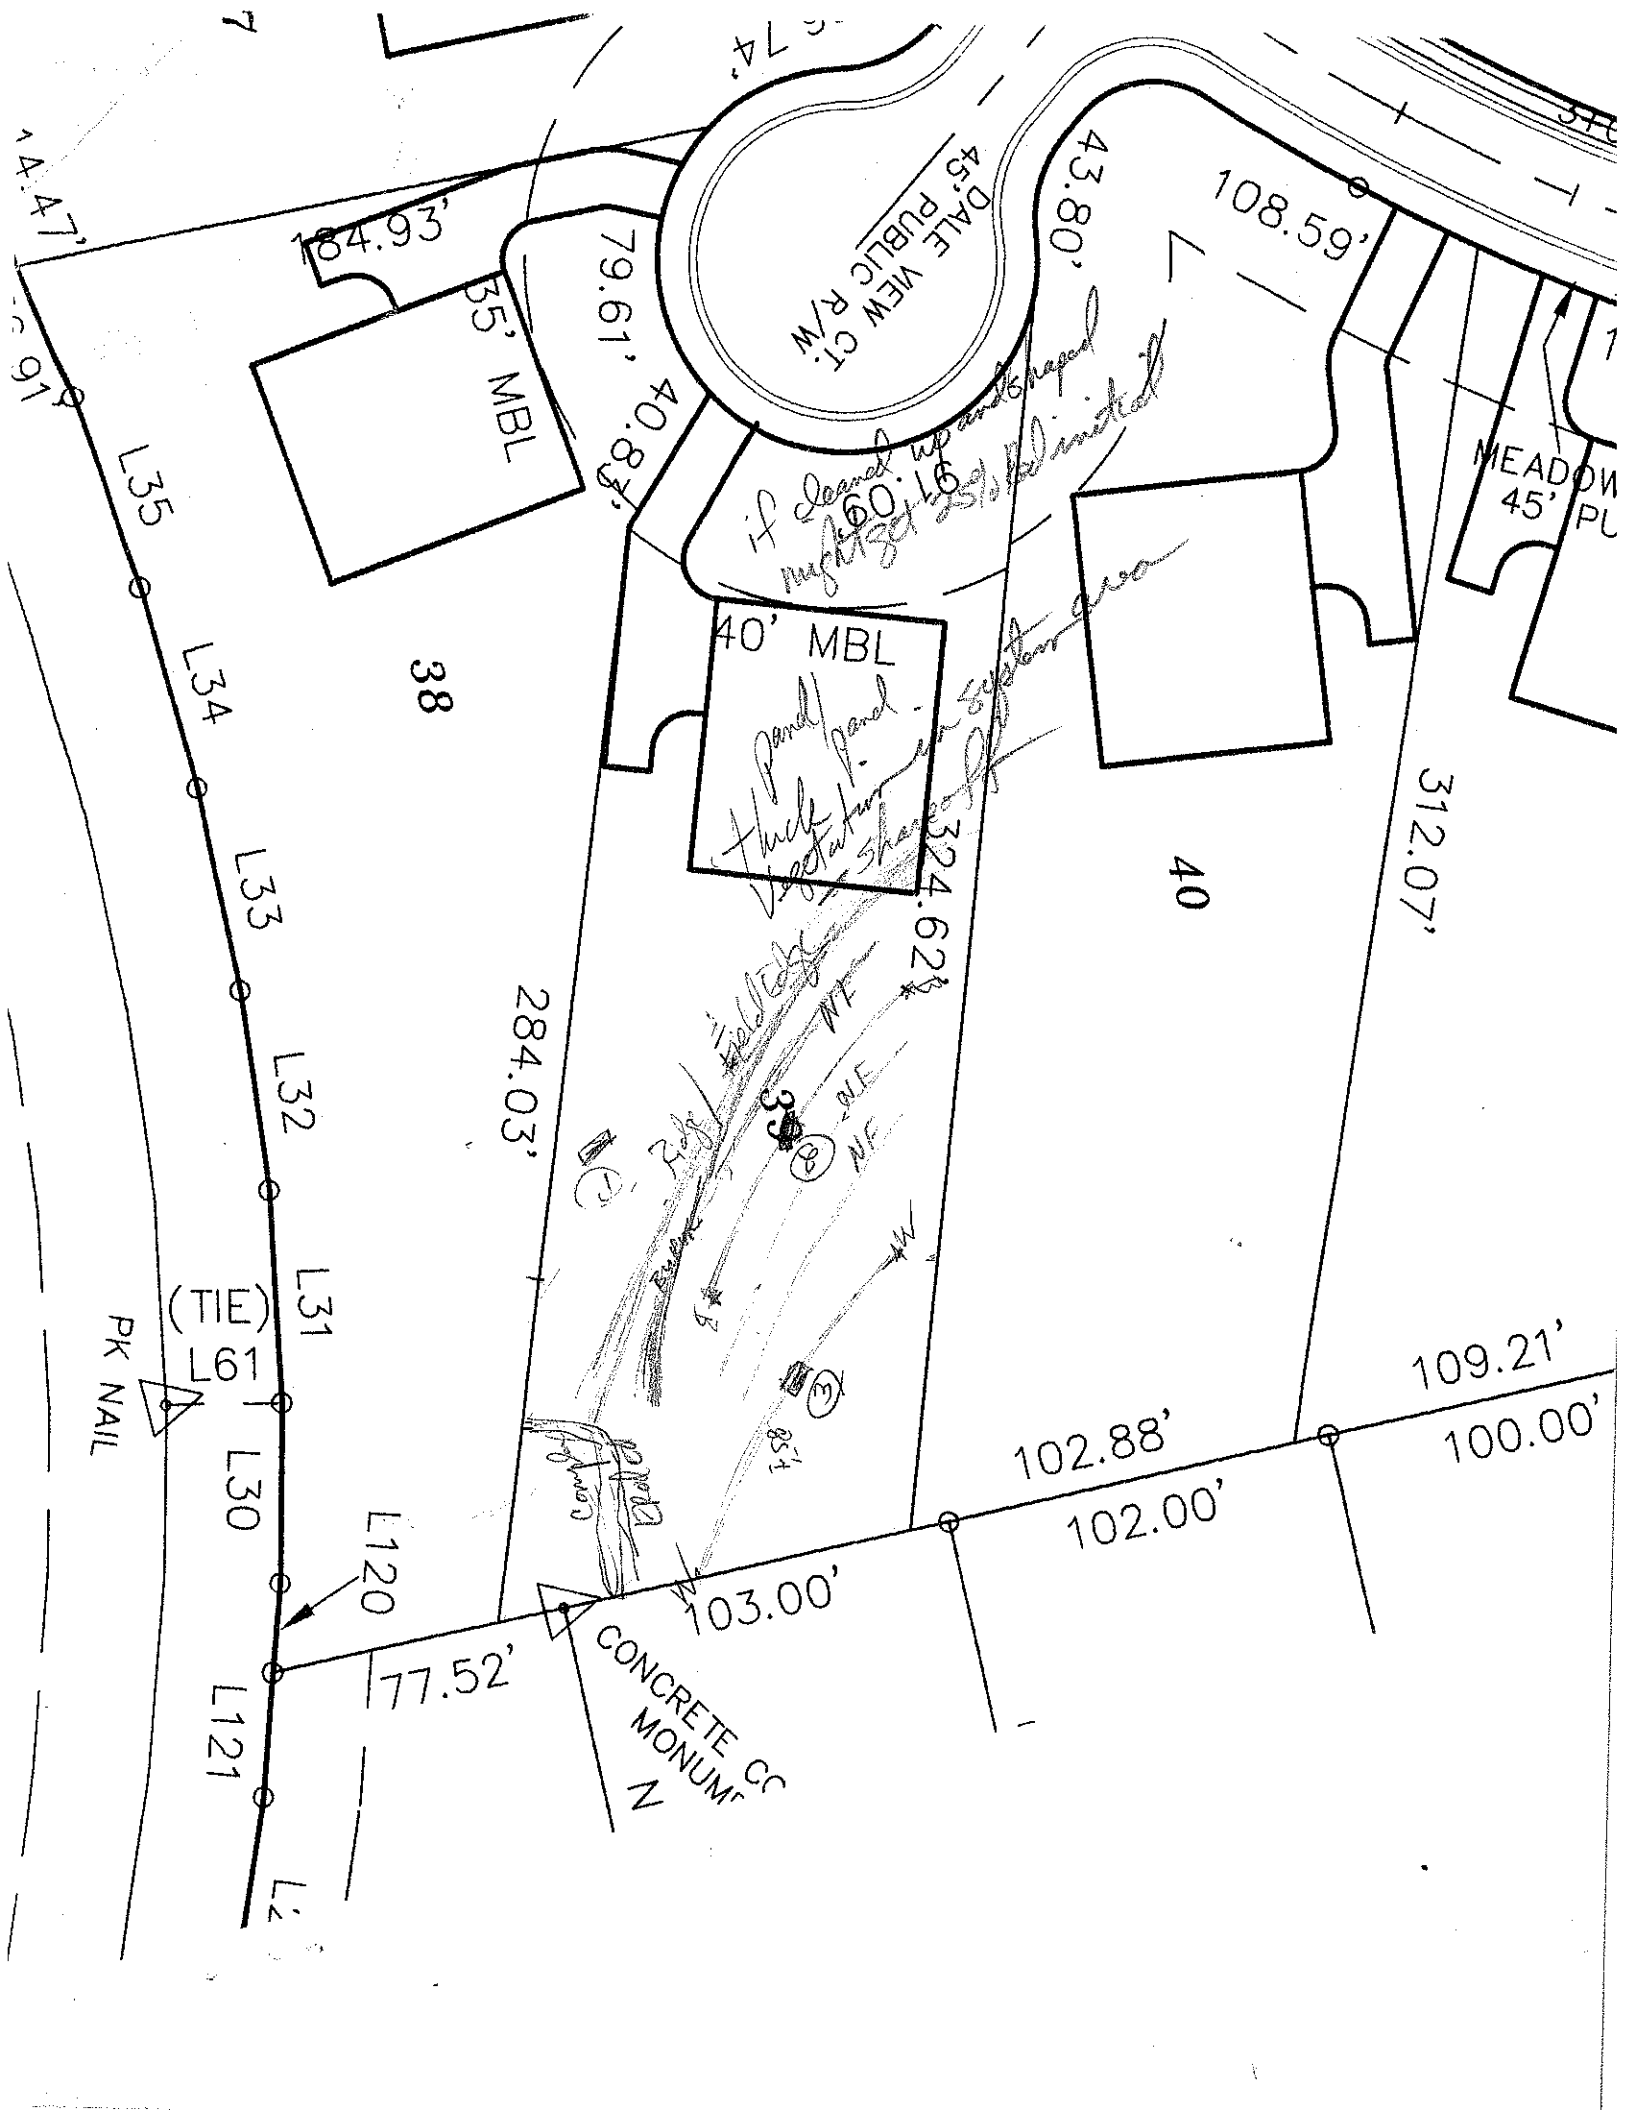

184.93'
35' MBL
79.61'
40.83'
DALE VIEW CT.
45' PUBLIC R/W
43.80'
108.59'
MEADOW
45' PU
60.16'
40' MBL
38
40
312.07'
324.62'
284.03'
L35
L34
L33
L32
L31
L30
L120
L121
(TIE)
L61
PK NAIL
109.21'
100.00'
102.88'
102.00'
103.00'
77.52'
CONCRETE CC
MONUM
N