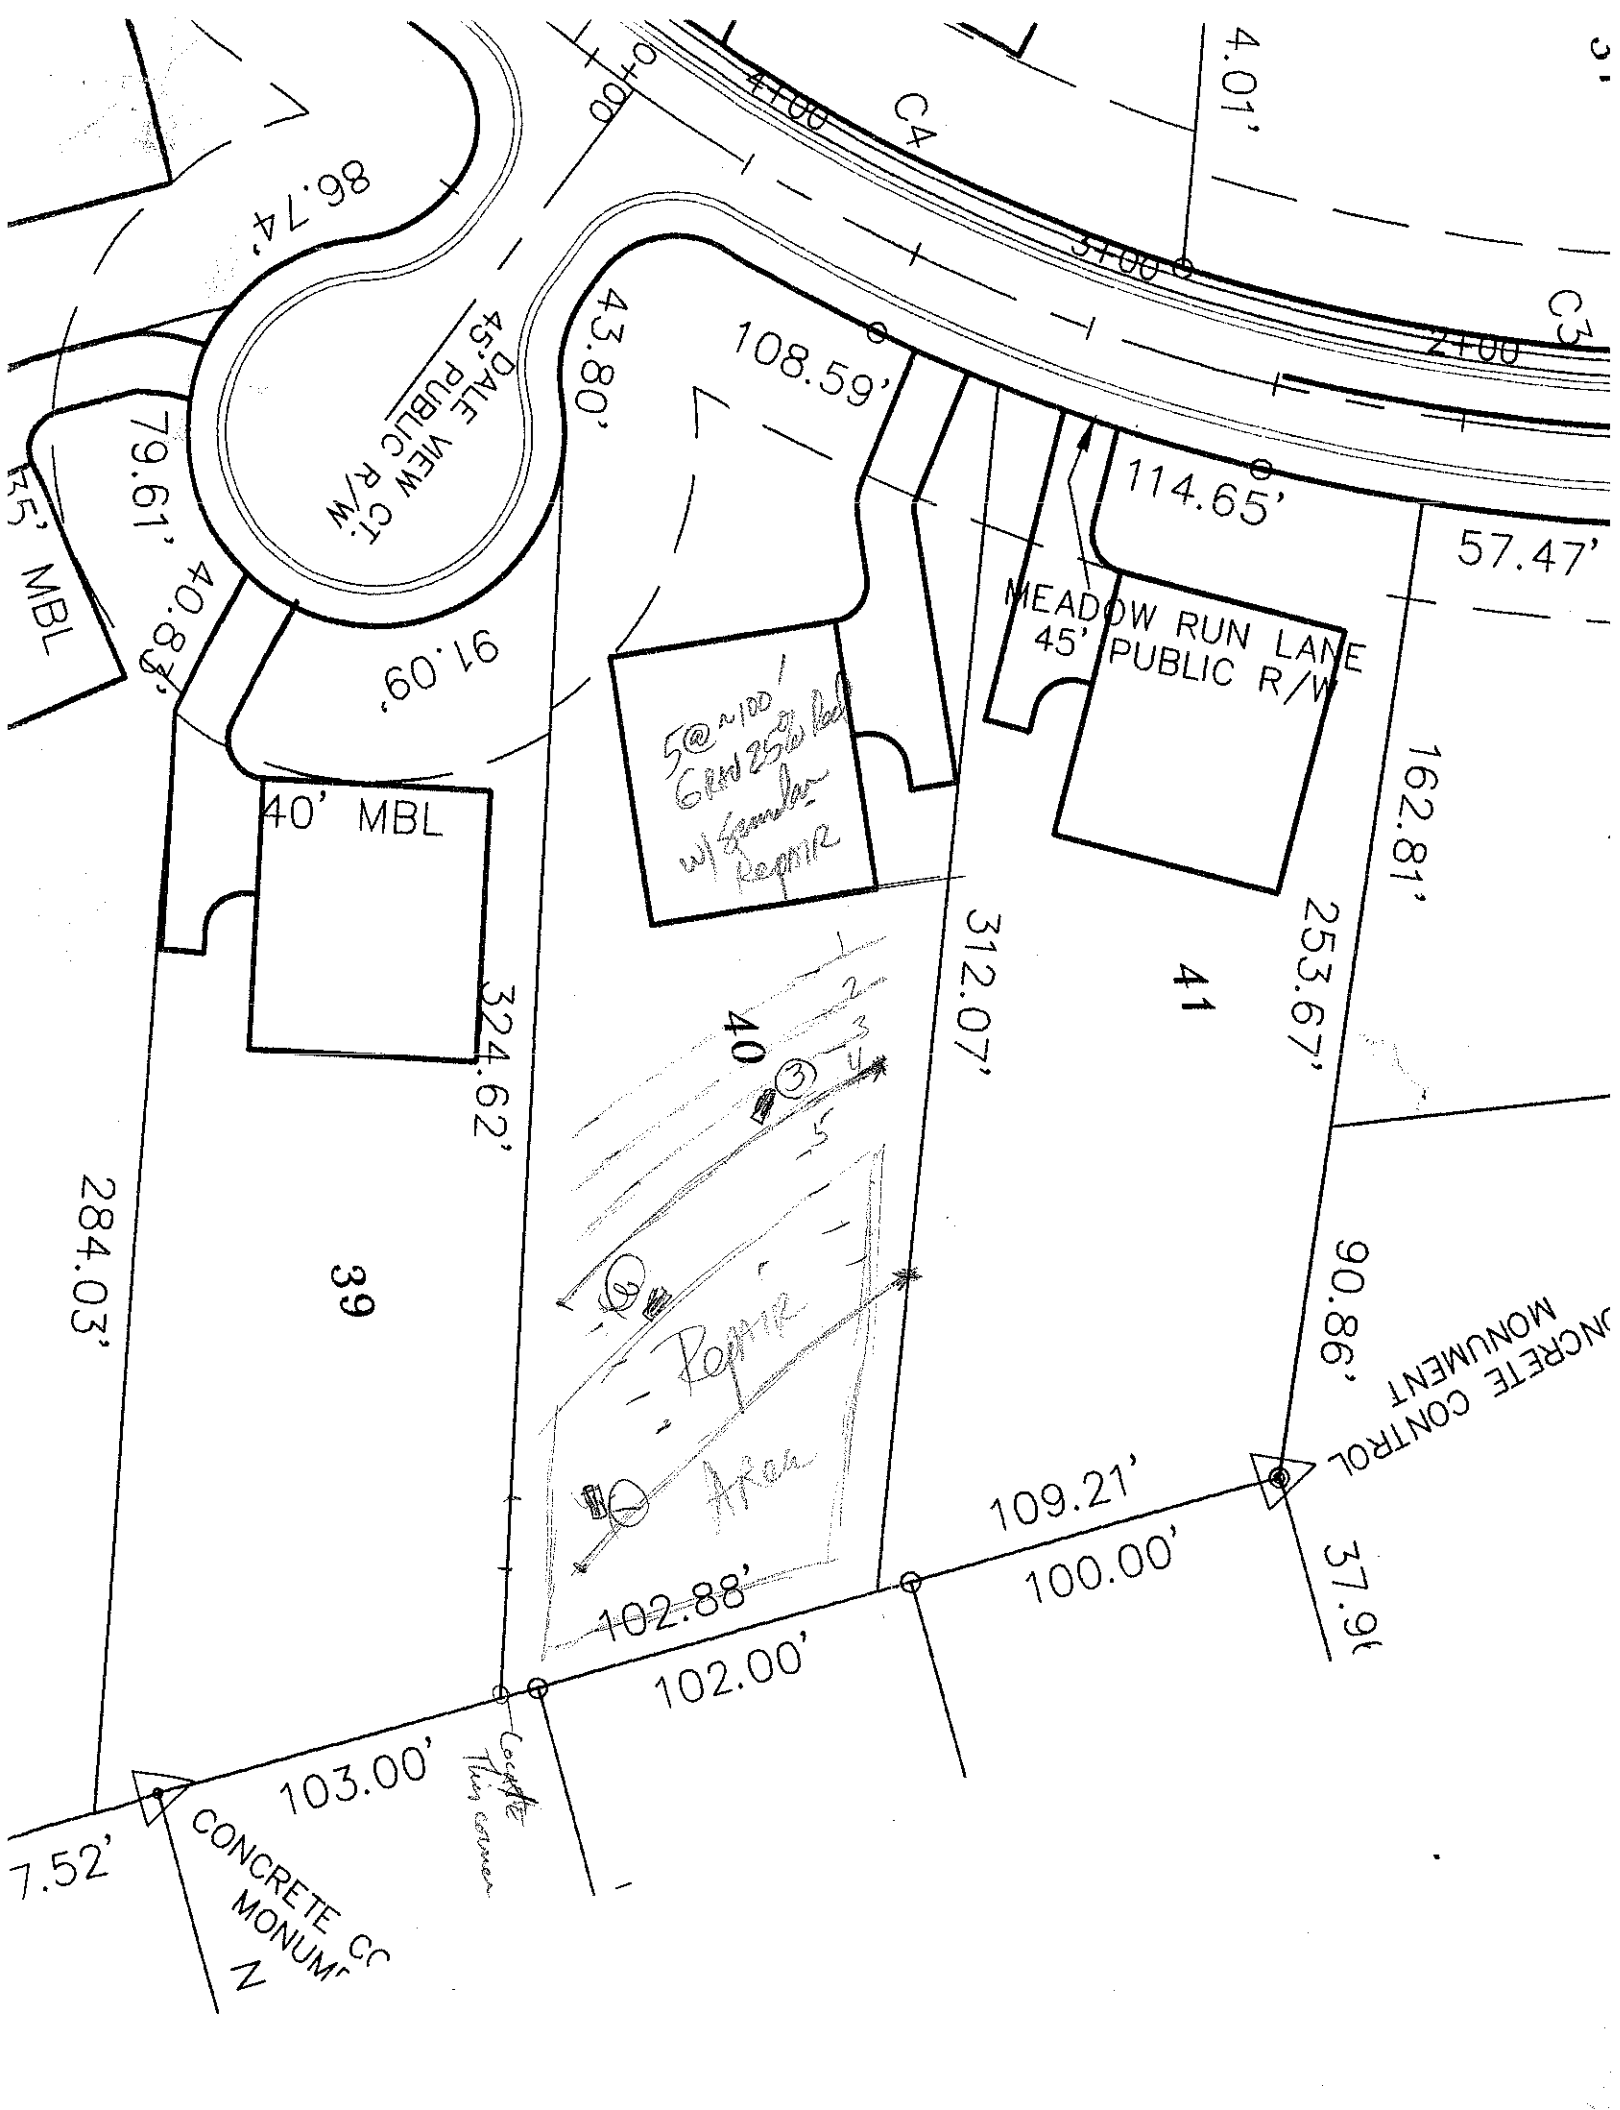

4+00
C4
3+00
2+00
C3
4.01'
86.74'
43.80'
108.59'
114.65'
57.47'
79.61'
40.83'
91.09'
45' PUBLIC R/W
DALE VIEW CT.
MEADOW RUN LANE
45' PUBLIC R/W
MBL
40' MBL
5@±100' Grav 25% Ld w/ Granular Repair
162.81'
253.67'
312.07'
324.62'
284.03'
40
41
39
Repair Area
90.86'
109.21'
100.00'
102.88'
102.00'
103.00'
37.9
7.52'
CONCRETE CONTROL MONUMENT
CONCRETE CC MONUMENT
Concrete Thing corner