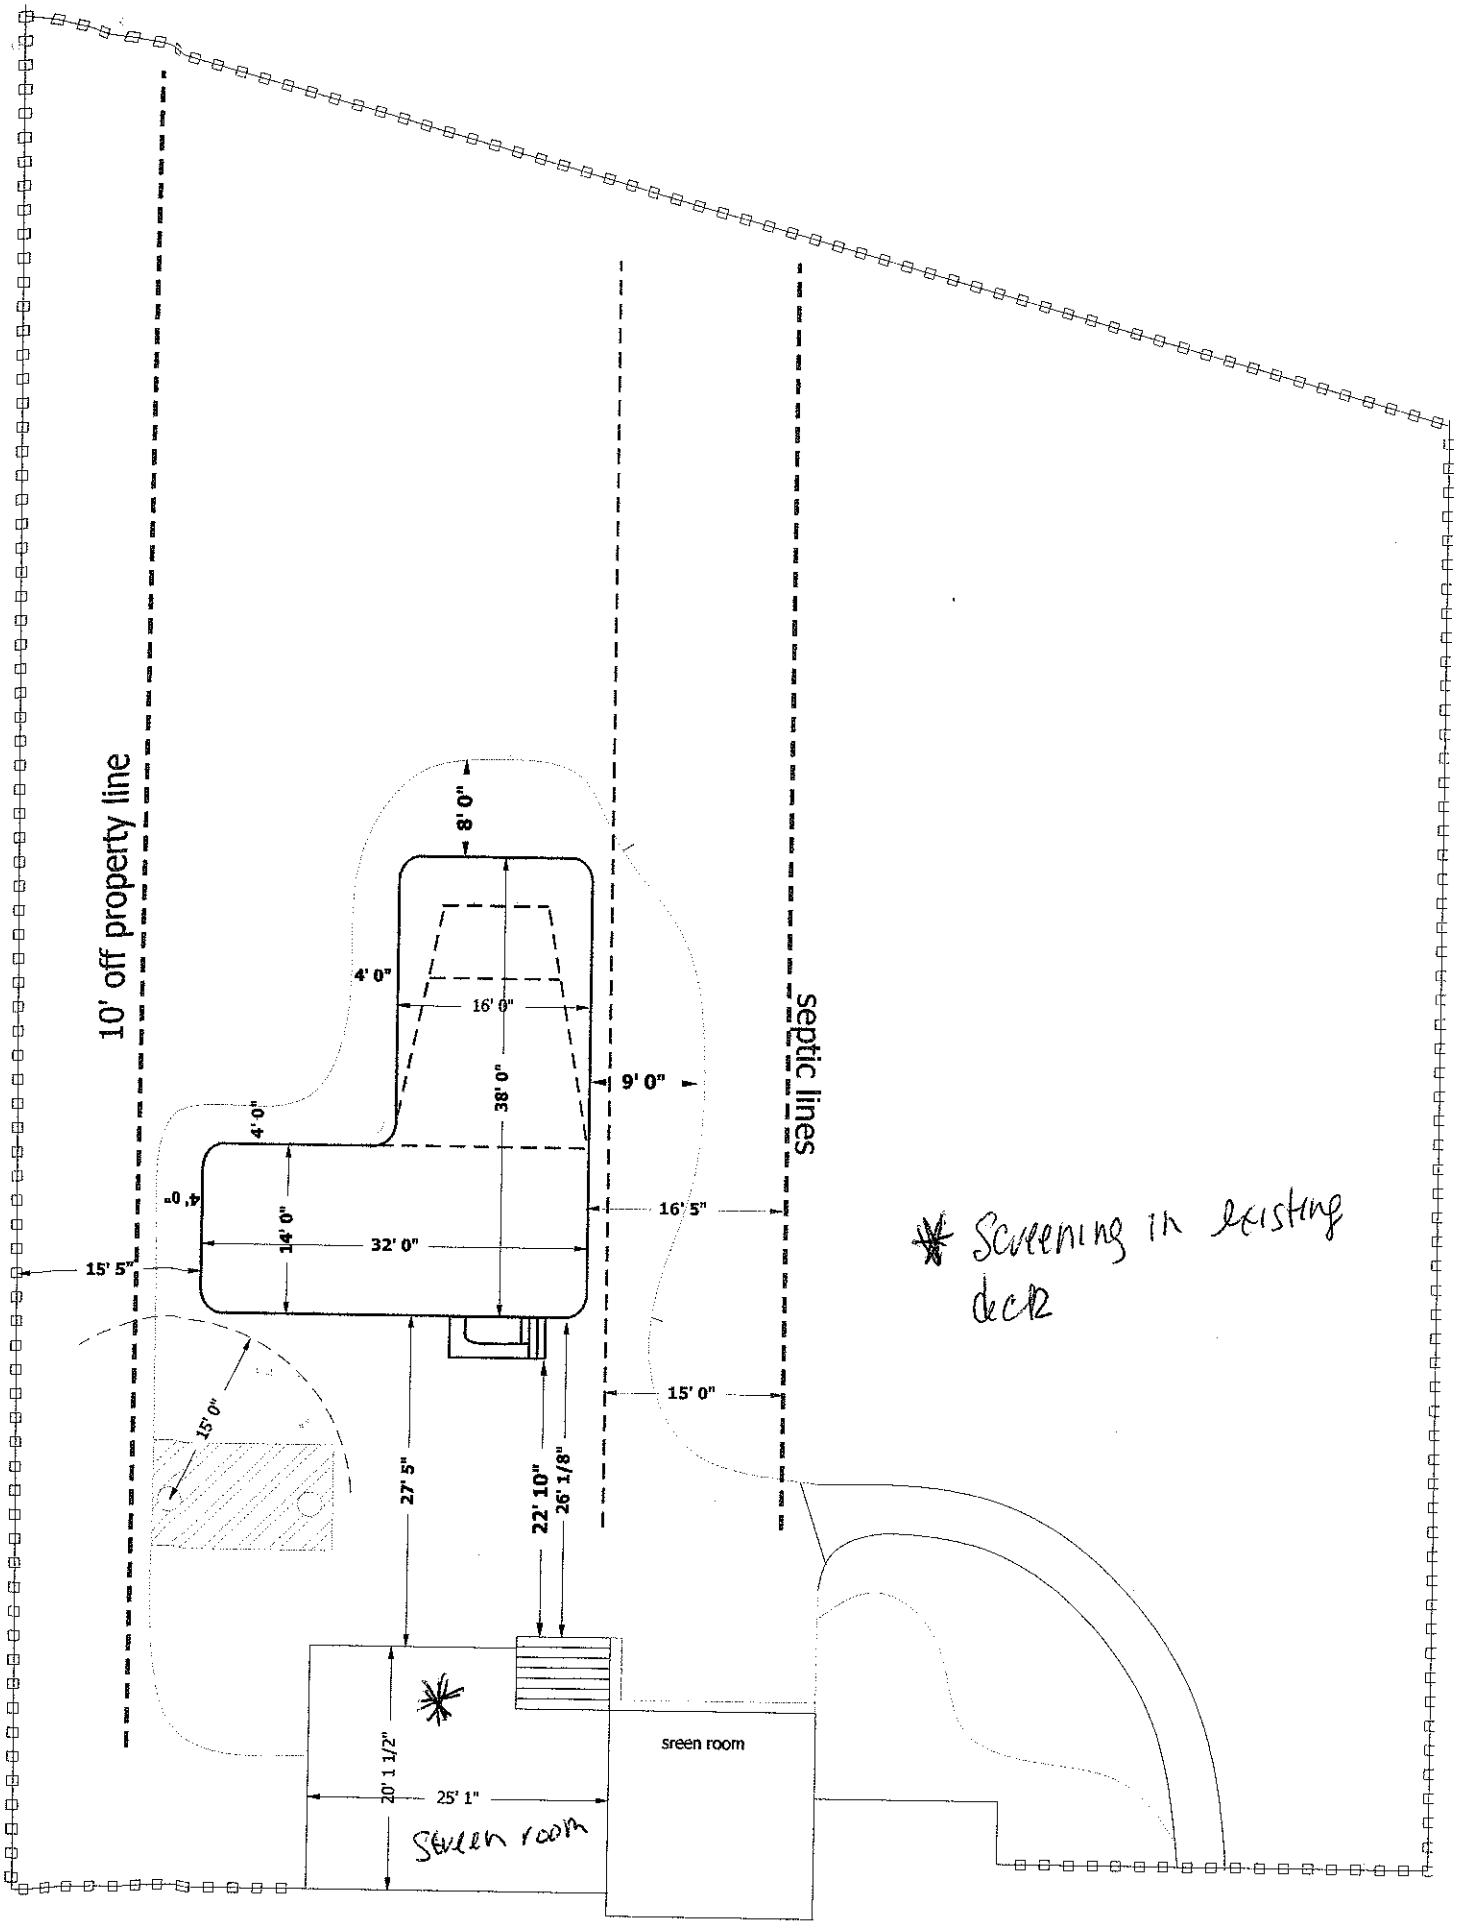

10' off property line
septic lines
8' 0"
4' 0"
16' 0"
38' 0"
9' 0"
4' 0"
14' 0"
32' 0"
16' 5"
15' 5"
15' 0"
15' 0"
27' 5"
22' 10"
26' 1/8"
20' 1 1/2"
25' 1"
sreen room
Screen room
* Screening in existing deck