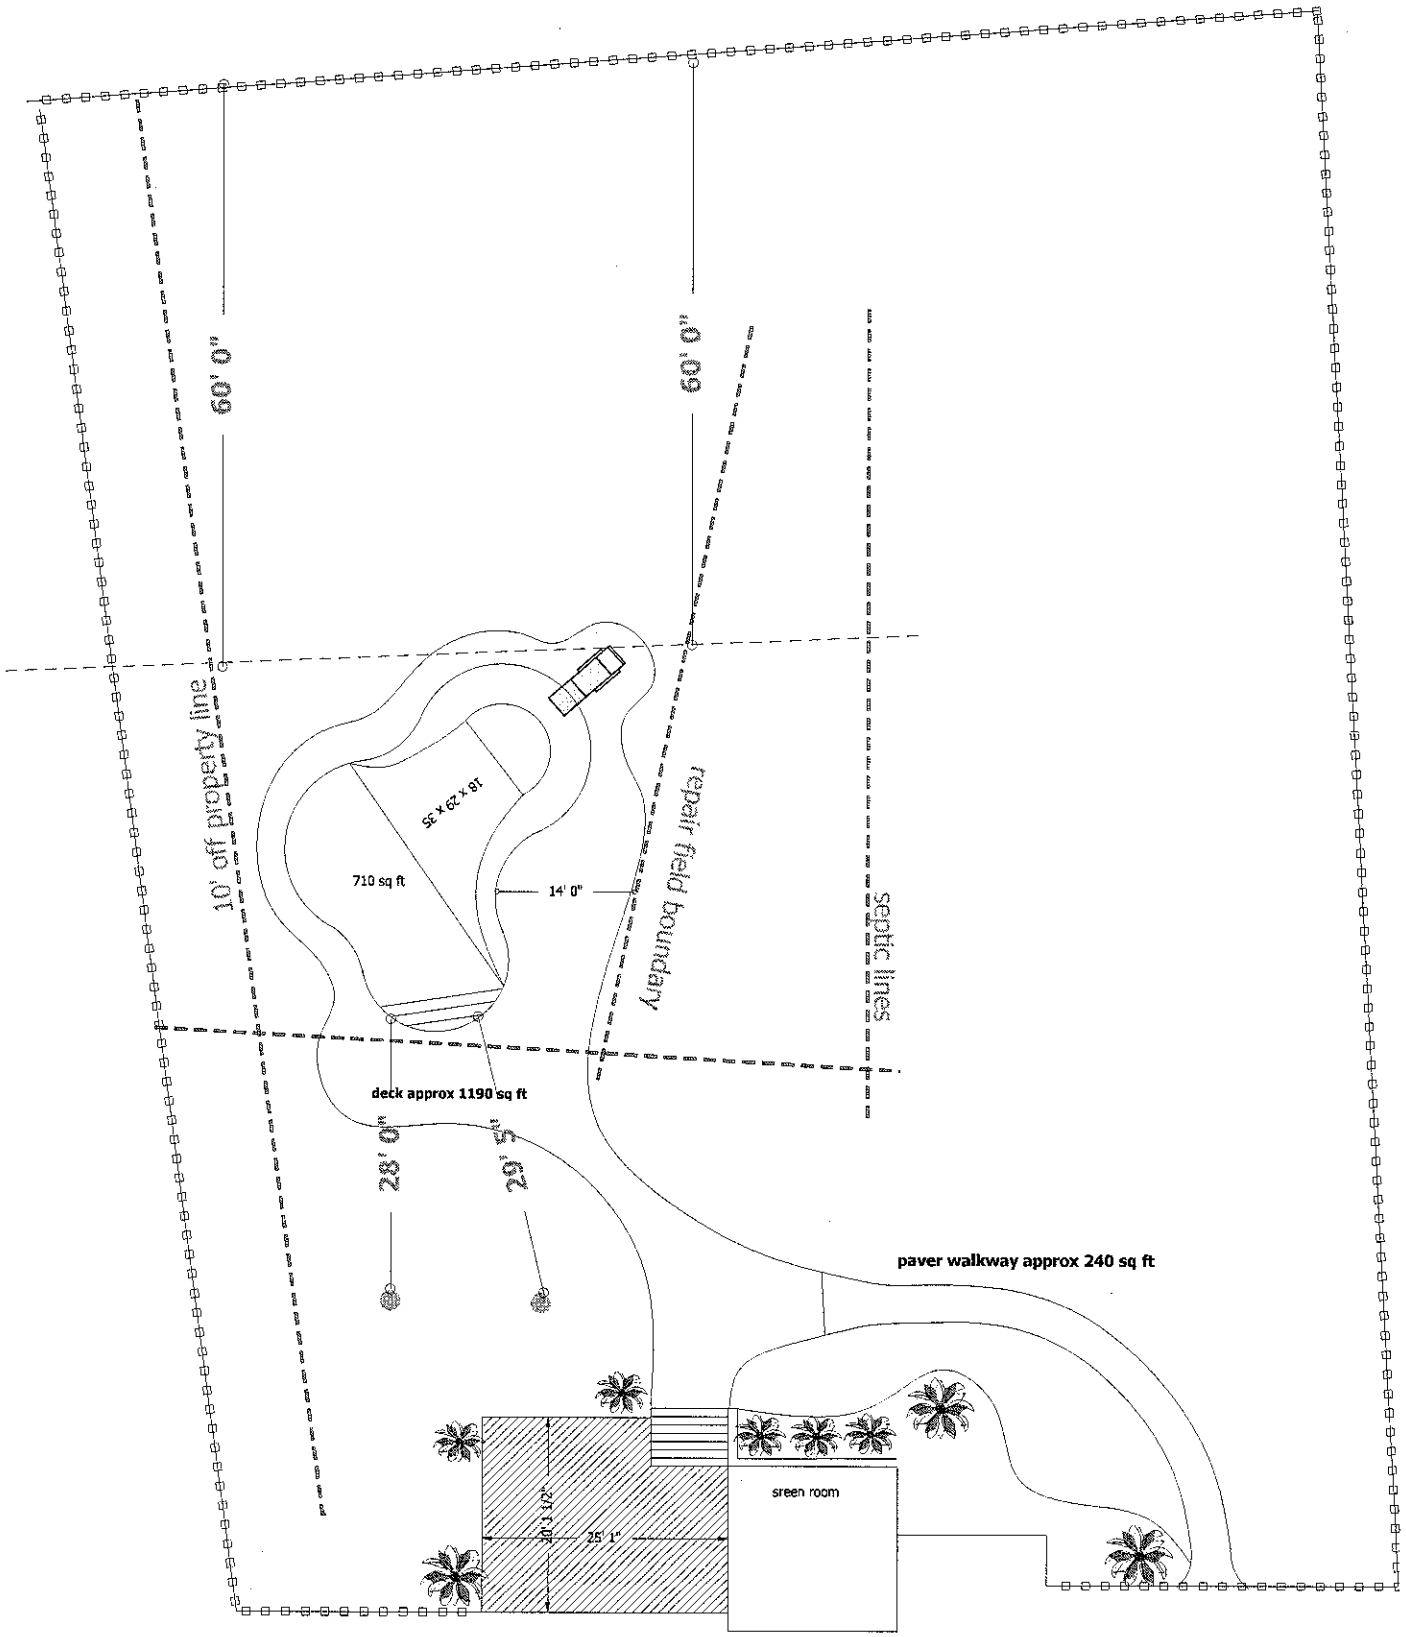

60' 0"
60' 0"
10' off property line
18 x 29 x 35
710 sq ft
14' 0"
repair field boundary
septic tiles
deck approx 1190 sq ft
23' 0"
29' 5"
paver walkway approx 240 sq ft
sreen room
30' 1 1/2"
25' 1"

1:20