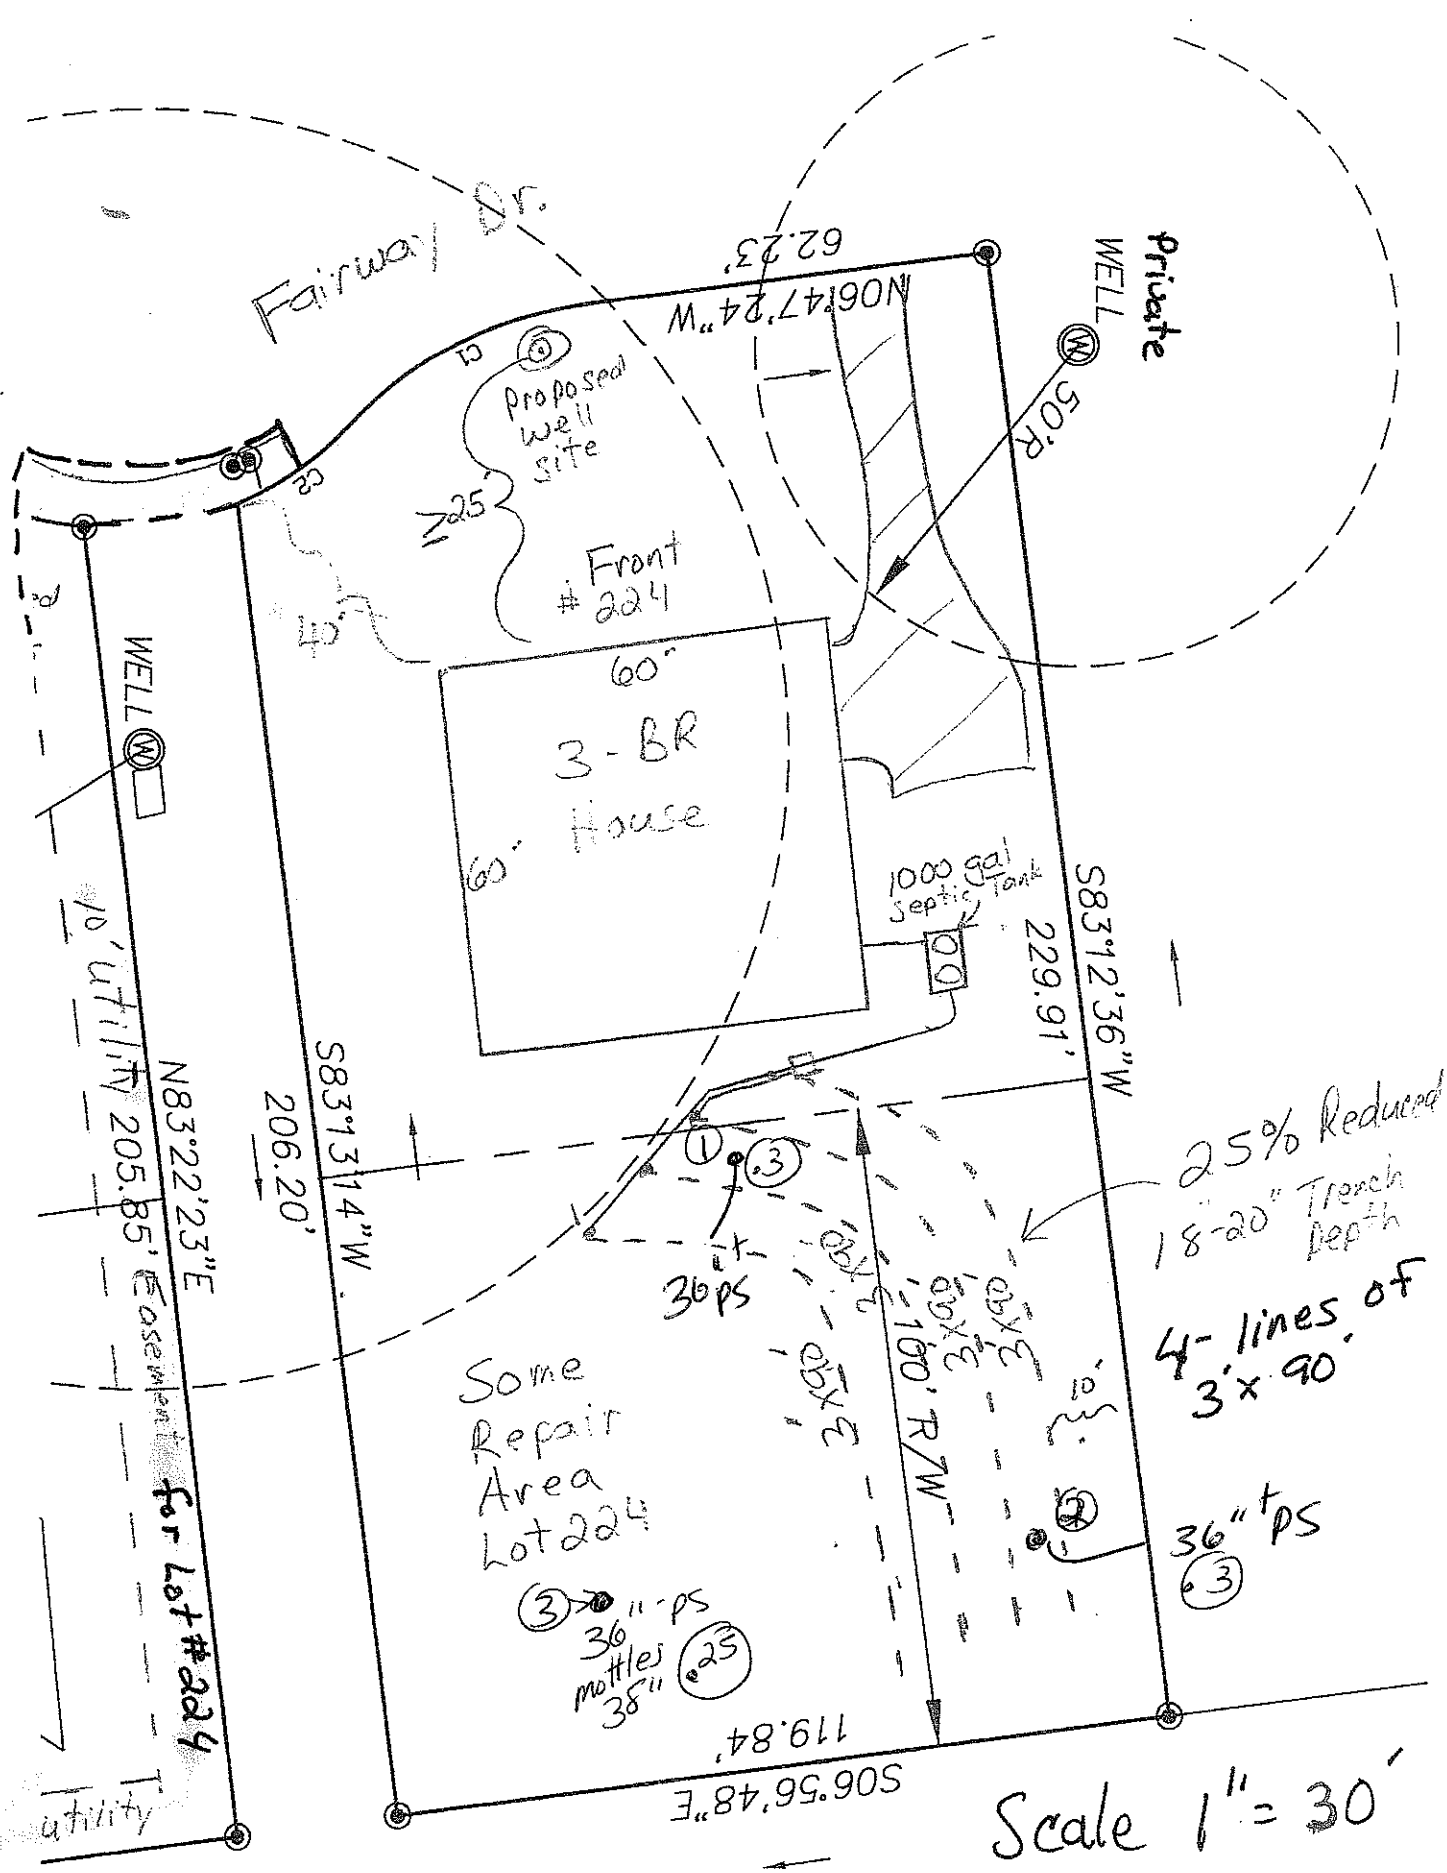

Fairway Dr.
62.23'
N06°47'24"W
Private WELL
50'R
Proposed well site
≥25'
Front # 224
60'
3-BR House
60'
1000 gal Septic Tank
S83°12'36"W
229.91'
WELL
10' utility
N83°22'23"E
205.85' Easement for Lot #224
S83°13'14"W
206.20'
25% Reduced 18-20" Trench Depth
4- lines of 3'x 90'
36" ps
Some Repair Area Lot 224
36" ps
36 mottles 38"
100' R/W
10'
119.84'
S06°56'48"E
Scale 1" = 30'
10-17-06 RBW