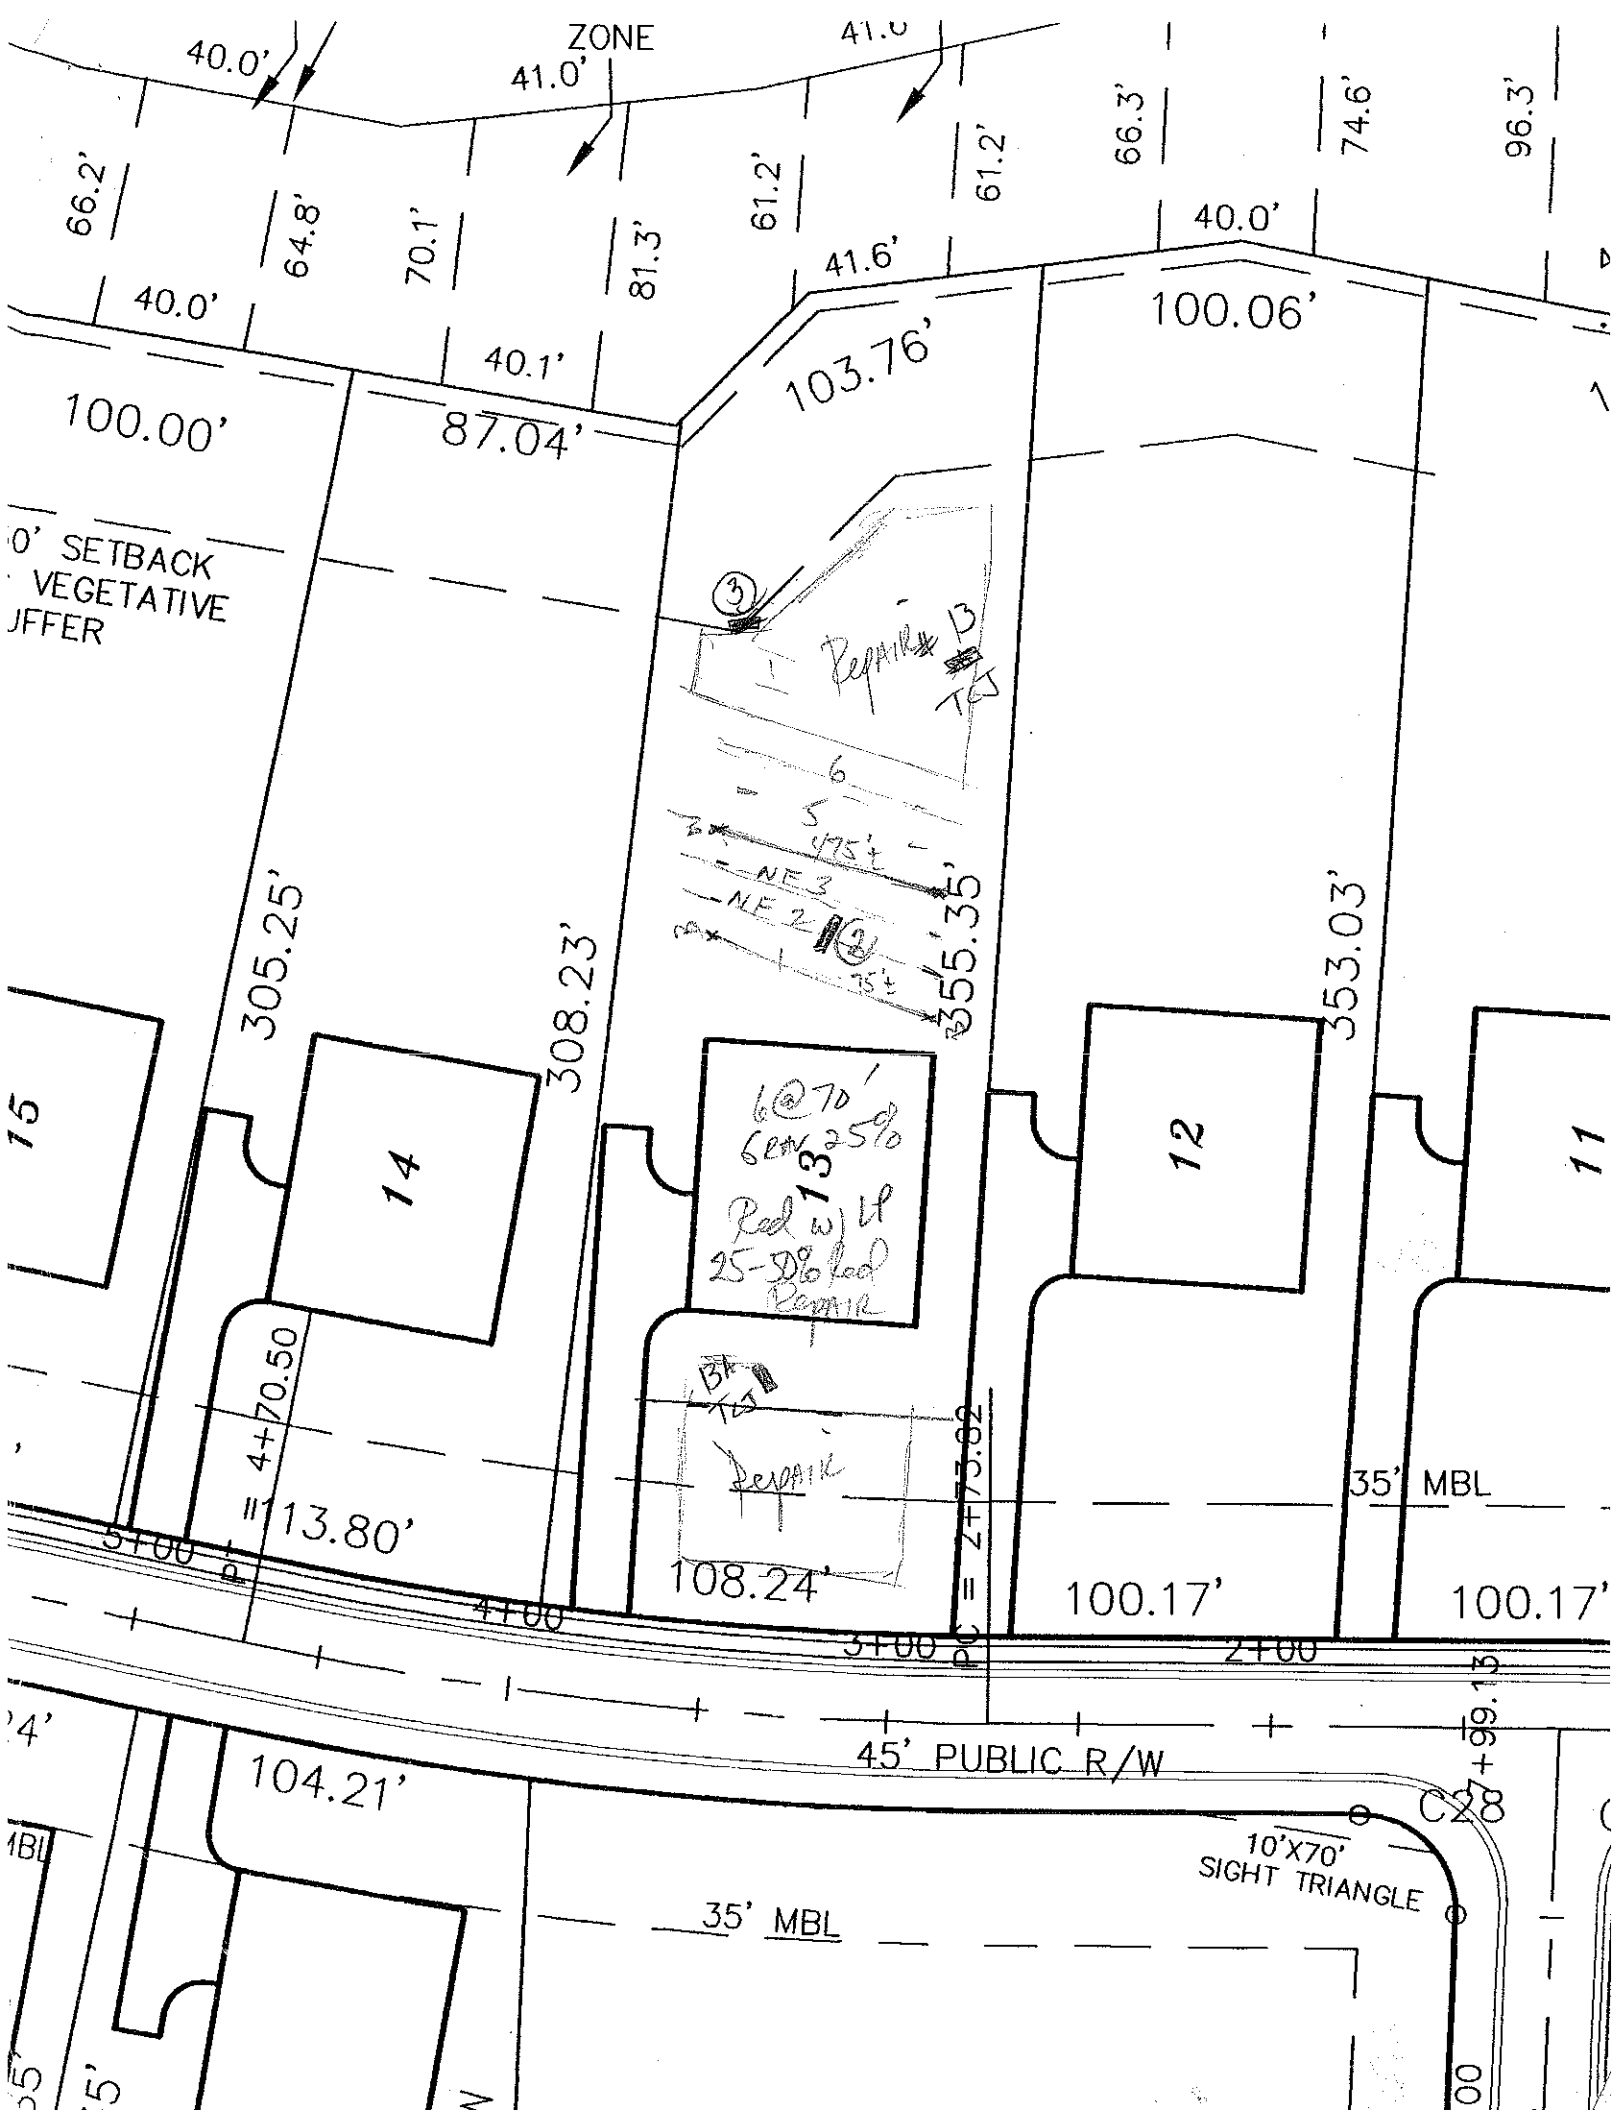

ZONE
40.0'
41.0'
66.2'
64.8'
70.1'
81.3'
61.2'
61.2'
66.3'
74.6'
96.3'
40.0'
41.6'
40.0'
40.1'
100.06'
103.76'
100.00'
87.04'
0' SETBACK
VEGETATIVE
JFFER
Repair B
TG
6
5
475'±
NE 3
NE 2
35'±
355.35'
305.25'
308.23'
353.03'
15
14
13
12
11
6@70'
6ew 25%
Red w/ LP
25-50% load
Repair
BF
TG
Repair
PC = 4+73.02
4+70.50
=113.80'
35' MBL
108.24'
100.17'
100.17'
5+00
4+00
3+00
2+00
45' PUBLIC R/W
104.21'
10'X70'
SIGHT TRIANGLE
35' MBL