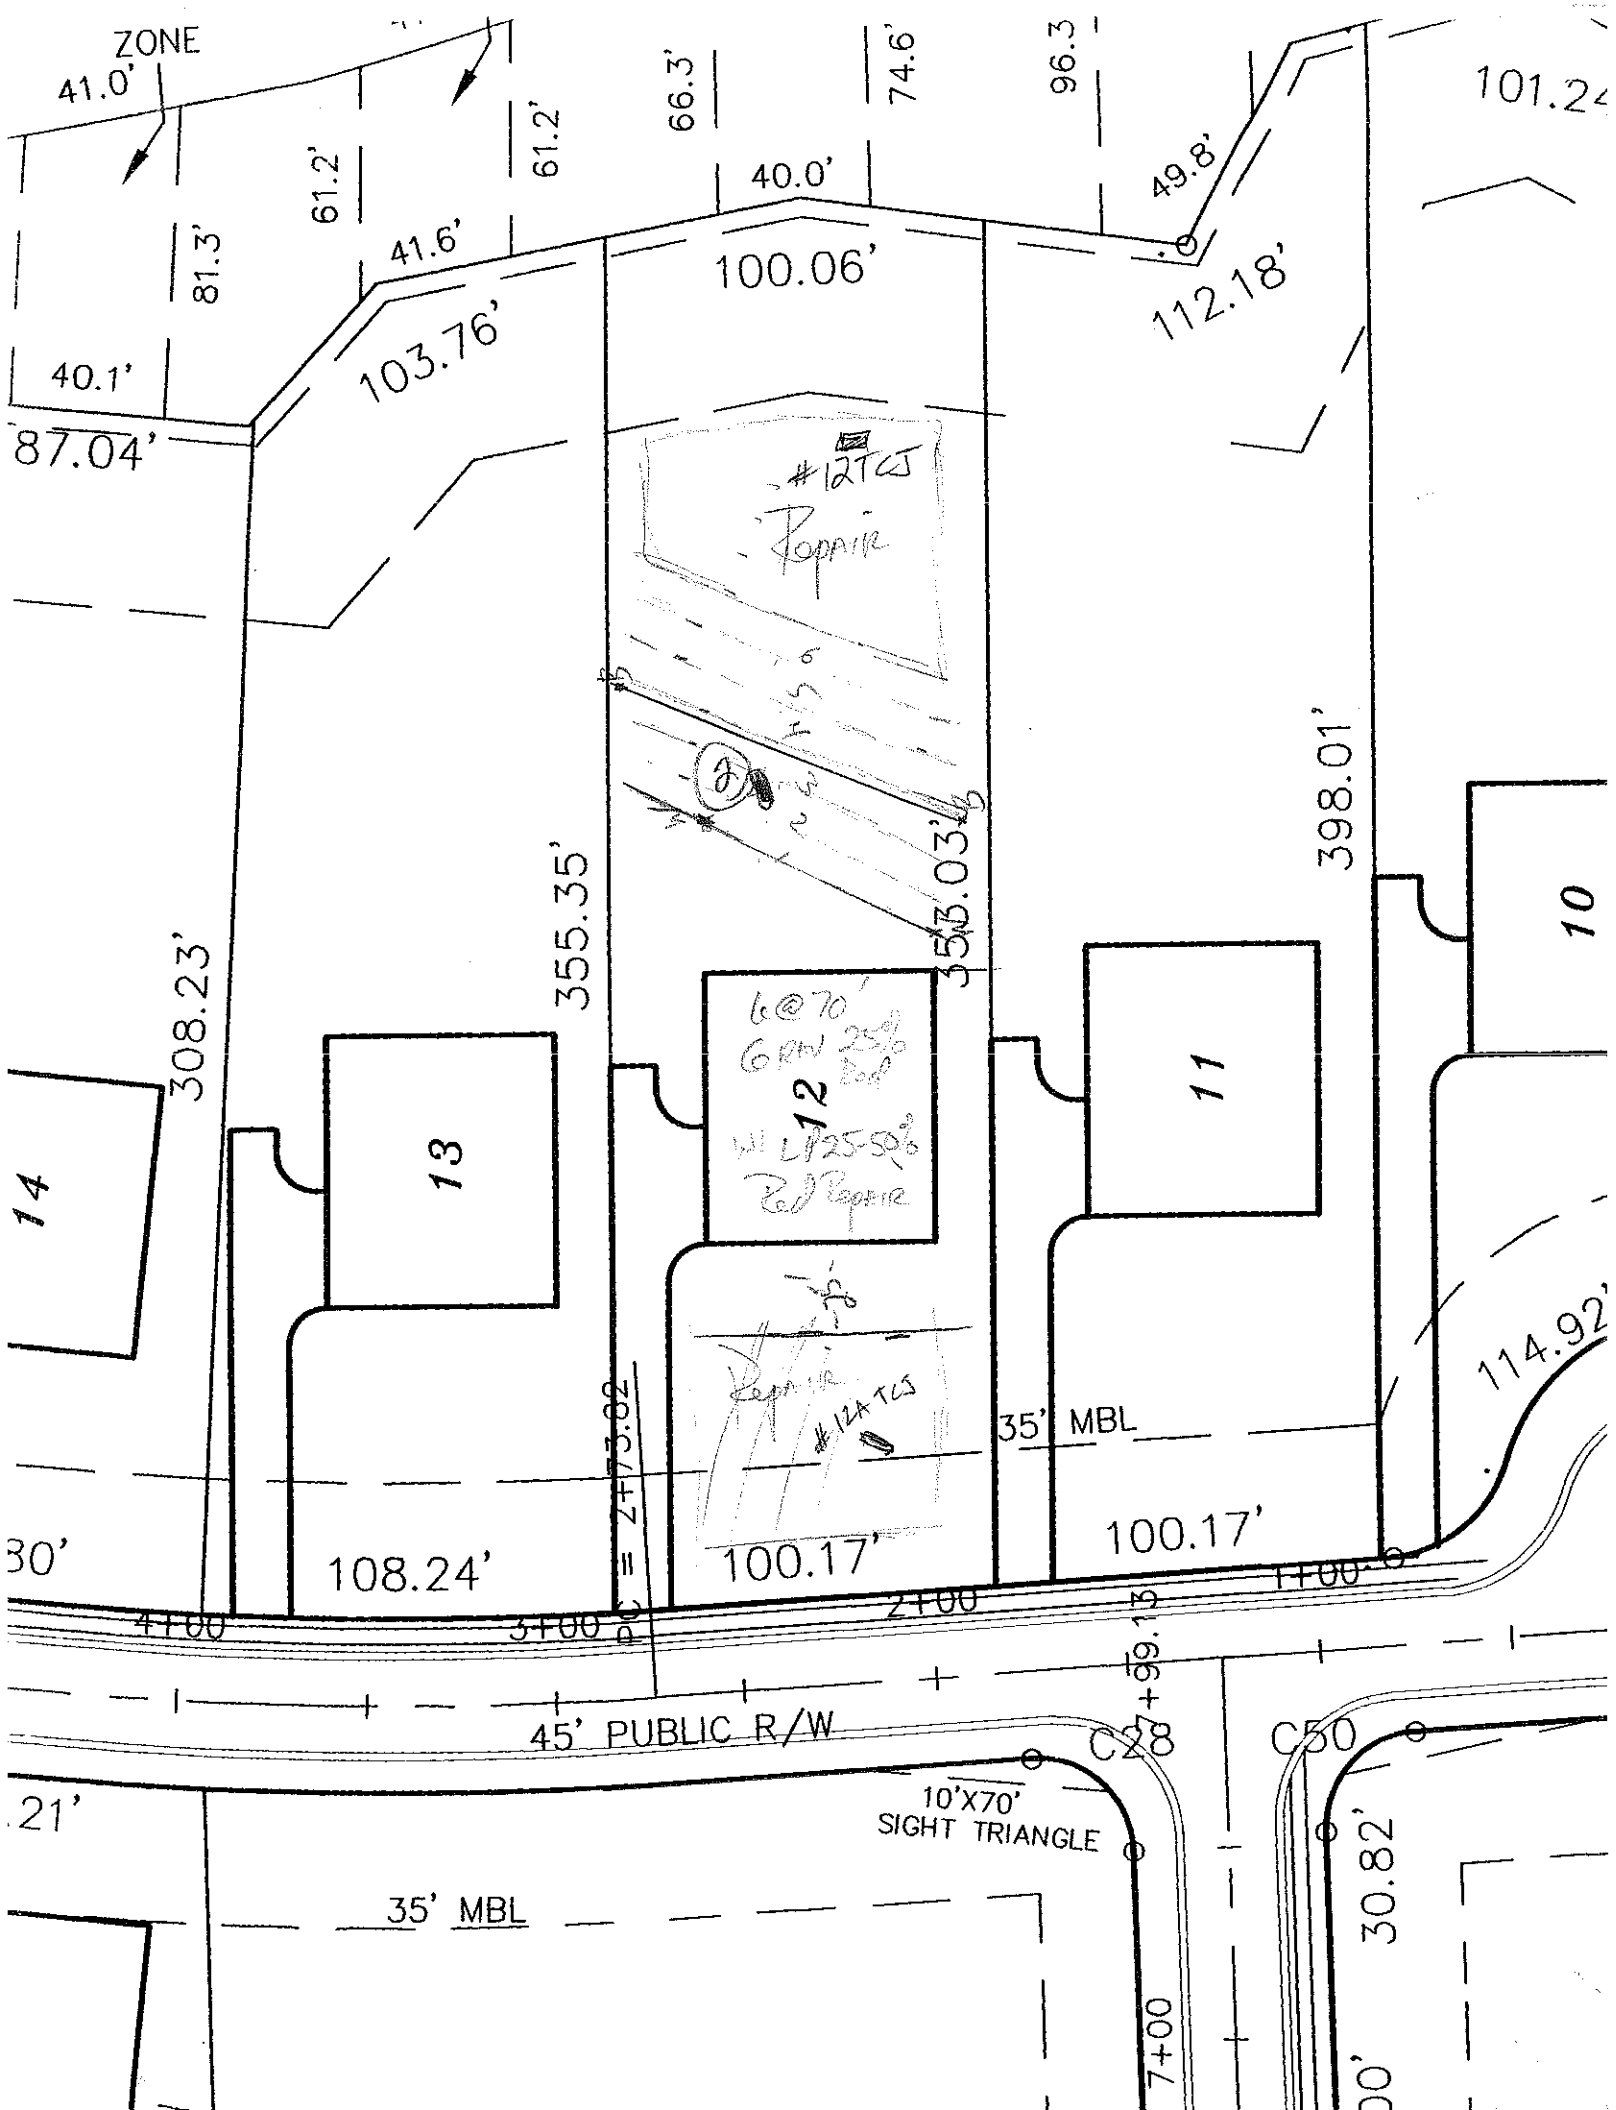

ZONE
41.0'
61.2'
61.2'
66.3'
74.6'
96.3'
40.0'
49.8'
101.24'
81.3'
41.6'
100.06'
112.18'
40.1'
103.76'
87.04'
#12TCJ
Repair
398.01'
355.35'
355.03'
308.23'
6@70'
6 RW 25%
Ext
W L 25-50%
Ext Repair
12
13
14
11
10
Repair
#12A TCJ
114.92'
35' MBL
100.17'
108.24'
100.17'
30'
2+73.02
4+00
3+00
2+00
1+00
99.15
45' PUBLIC R/W
C28
C50
10'X70'
SIGHT TRIANGLE
21'
35' MBL
30.82'
7+00