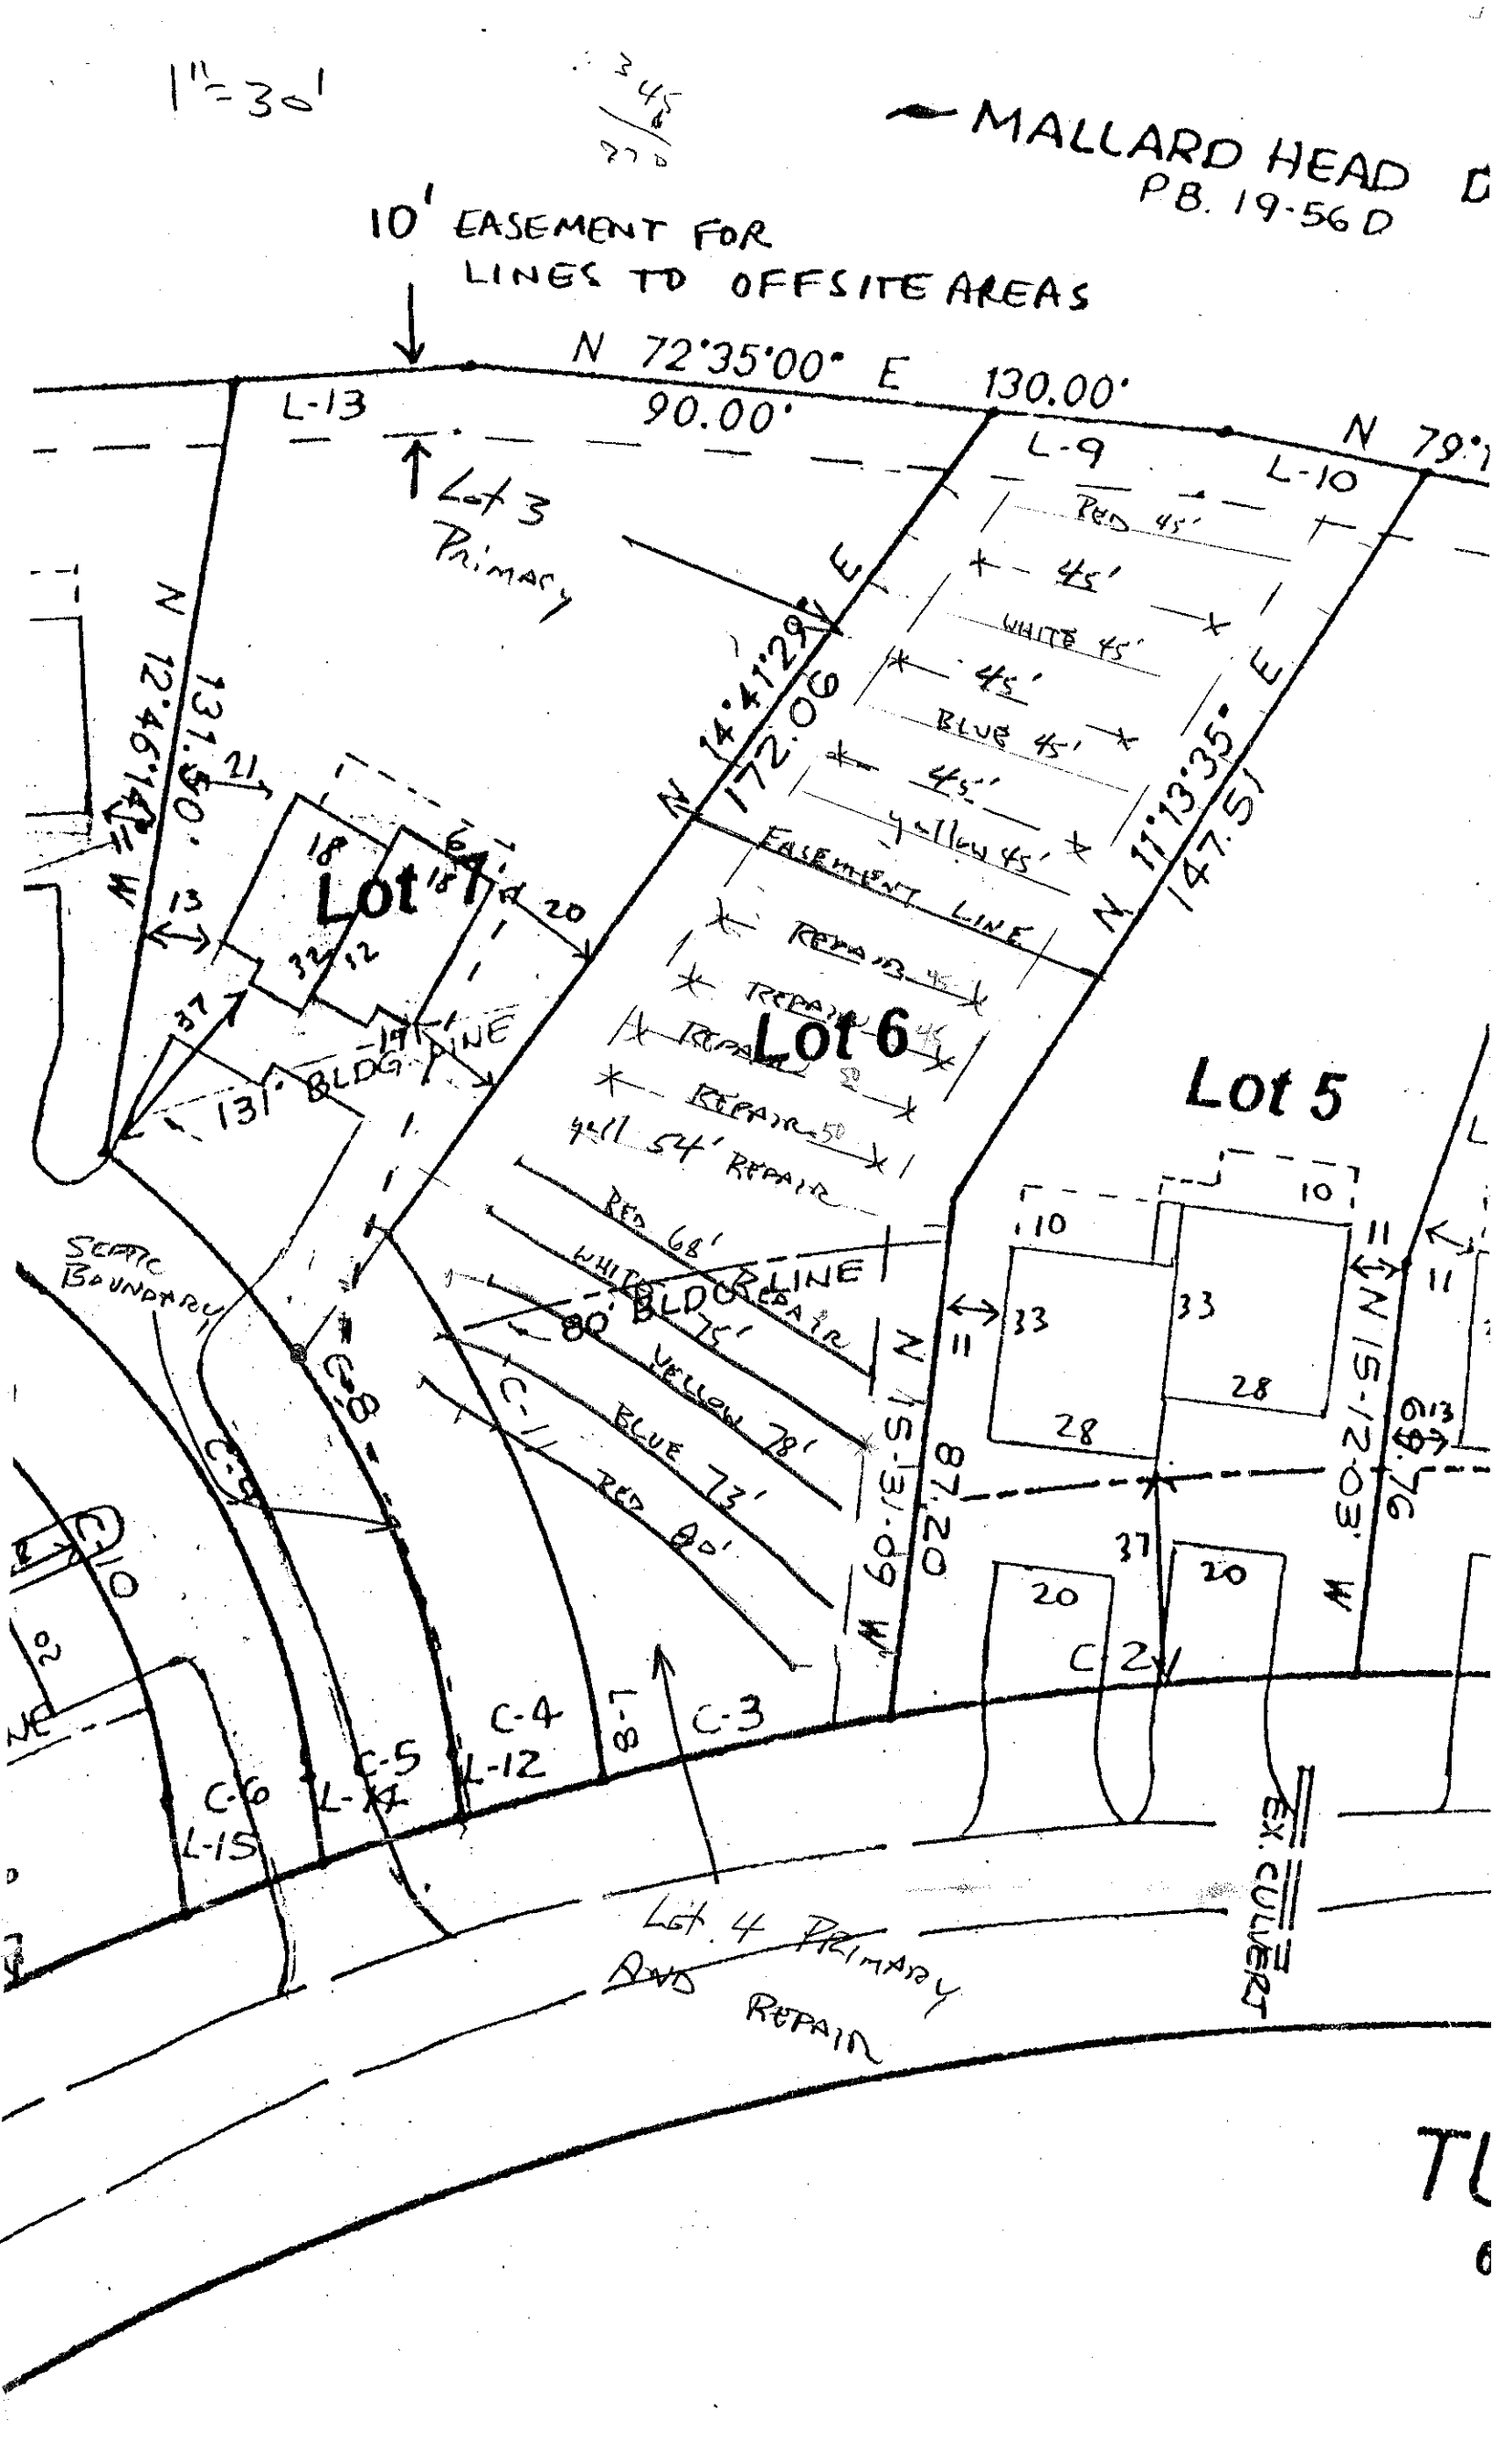

1" = 30'
MALLARD HEAD
PB. 19-56
10' EASEMENT FOR LINES TO OFFSITE AREAS
N 72°35'00" E 130.00'
90.00'
L-13
L-9
L-10
Lot 3 Primary
N 14°41'29" E 172.06'
N 11°13'35" E 147.51'
N 12°46'14" W 131.90'
Lot 1
Lot 6
Lot 5
EASEMENT LINE
BLDG LINE
13' BLDG LINE
SEPTIC BOUNDARY
RED 45'
WHITE 45'
BLUE 45'
YELLOW 45'
RED 68'
WHITE 75'
YELLOW 78'
BLUE 73'
RED 80'
RED 54' REPAIR
REPAIR
N 15°12'03" W 97.68'
N 60°15'20" W 202.78'
C-1
C-2
C-3
C-4
C-5
C-6
C-7
C-8
C-9
C-10
L-11
L-12
L-15
Lot 4 Primary
RD
REPAIR
EX. CULVERT