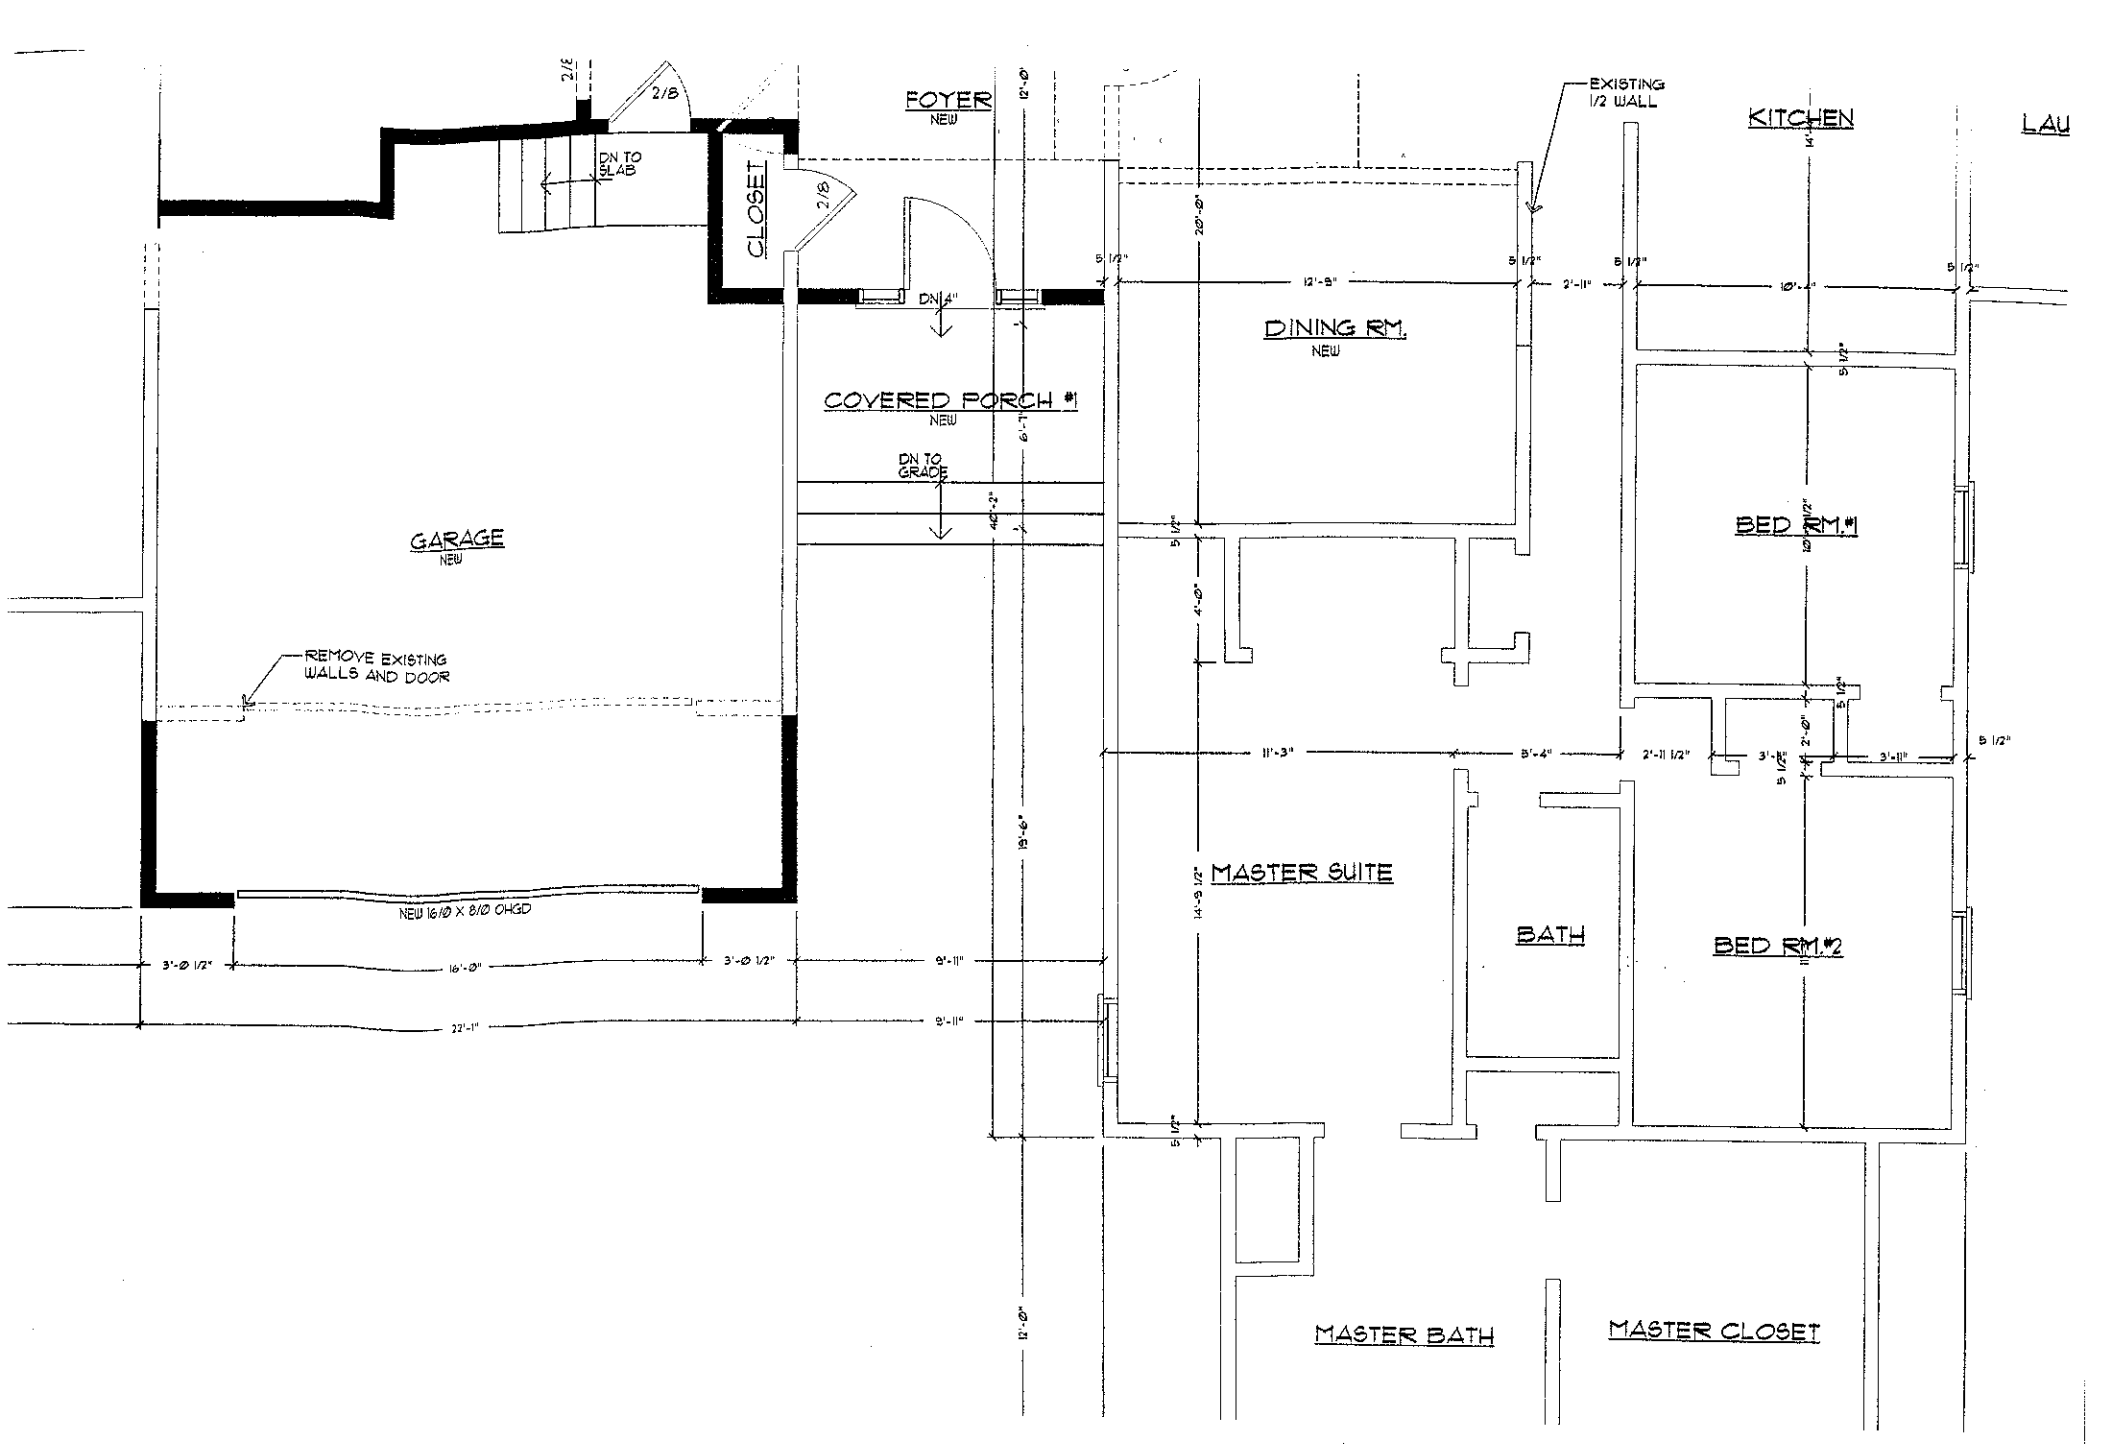

GARAGE
NEW
REMOVE EXISTING WALLS AND DOOR
NEW 16/Ø X 8/Ø OHGD
DN TO SLAB
CLOSET
2/8
FOYER
NEW
DN 4"
COVERED PORCH #1
NEW
DN TO GRADE
DINING RM.
NEW
EXISTING 1/2 WALL
KITCHEN
LAU
BED RM.#1
MASTER SUITE
BATH
BED RM.#2
MASTER BATH
MASTER CLOSET
3'-Ø 1/2"
16'-Ø"
3'-Ø 1/2"
9'-11"
22'-1"
12'-Ø"
20'-Ø"
19'-6"
14'-9 1/2"
40'-2"
6'-7"
5 1/2"
12'-8"
2'-11"
10'-1"
4'-Ø"
11'-3"
8'-4"
2'-11 1/2"
3'-11"
2'-Ø"