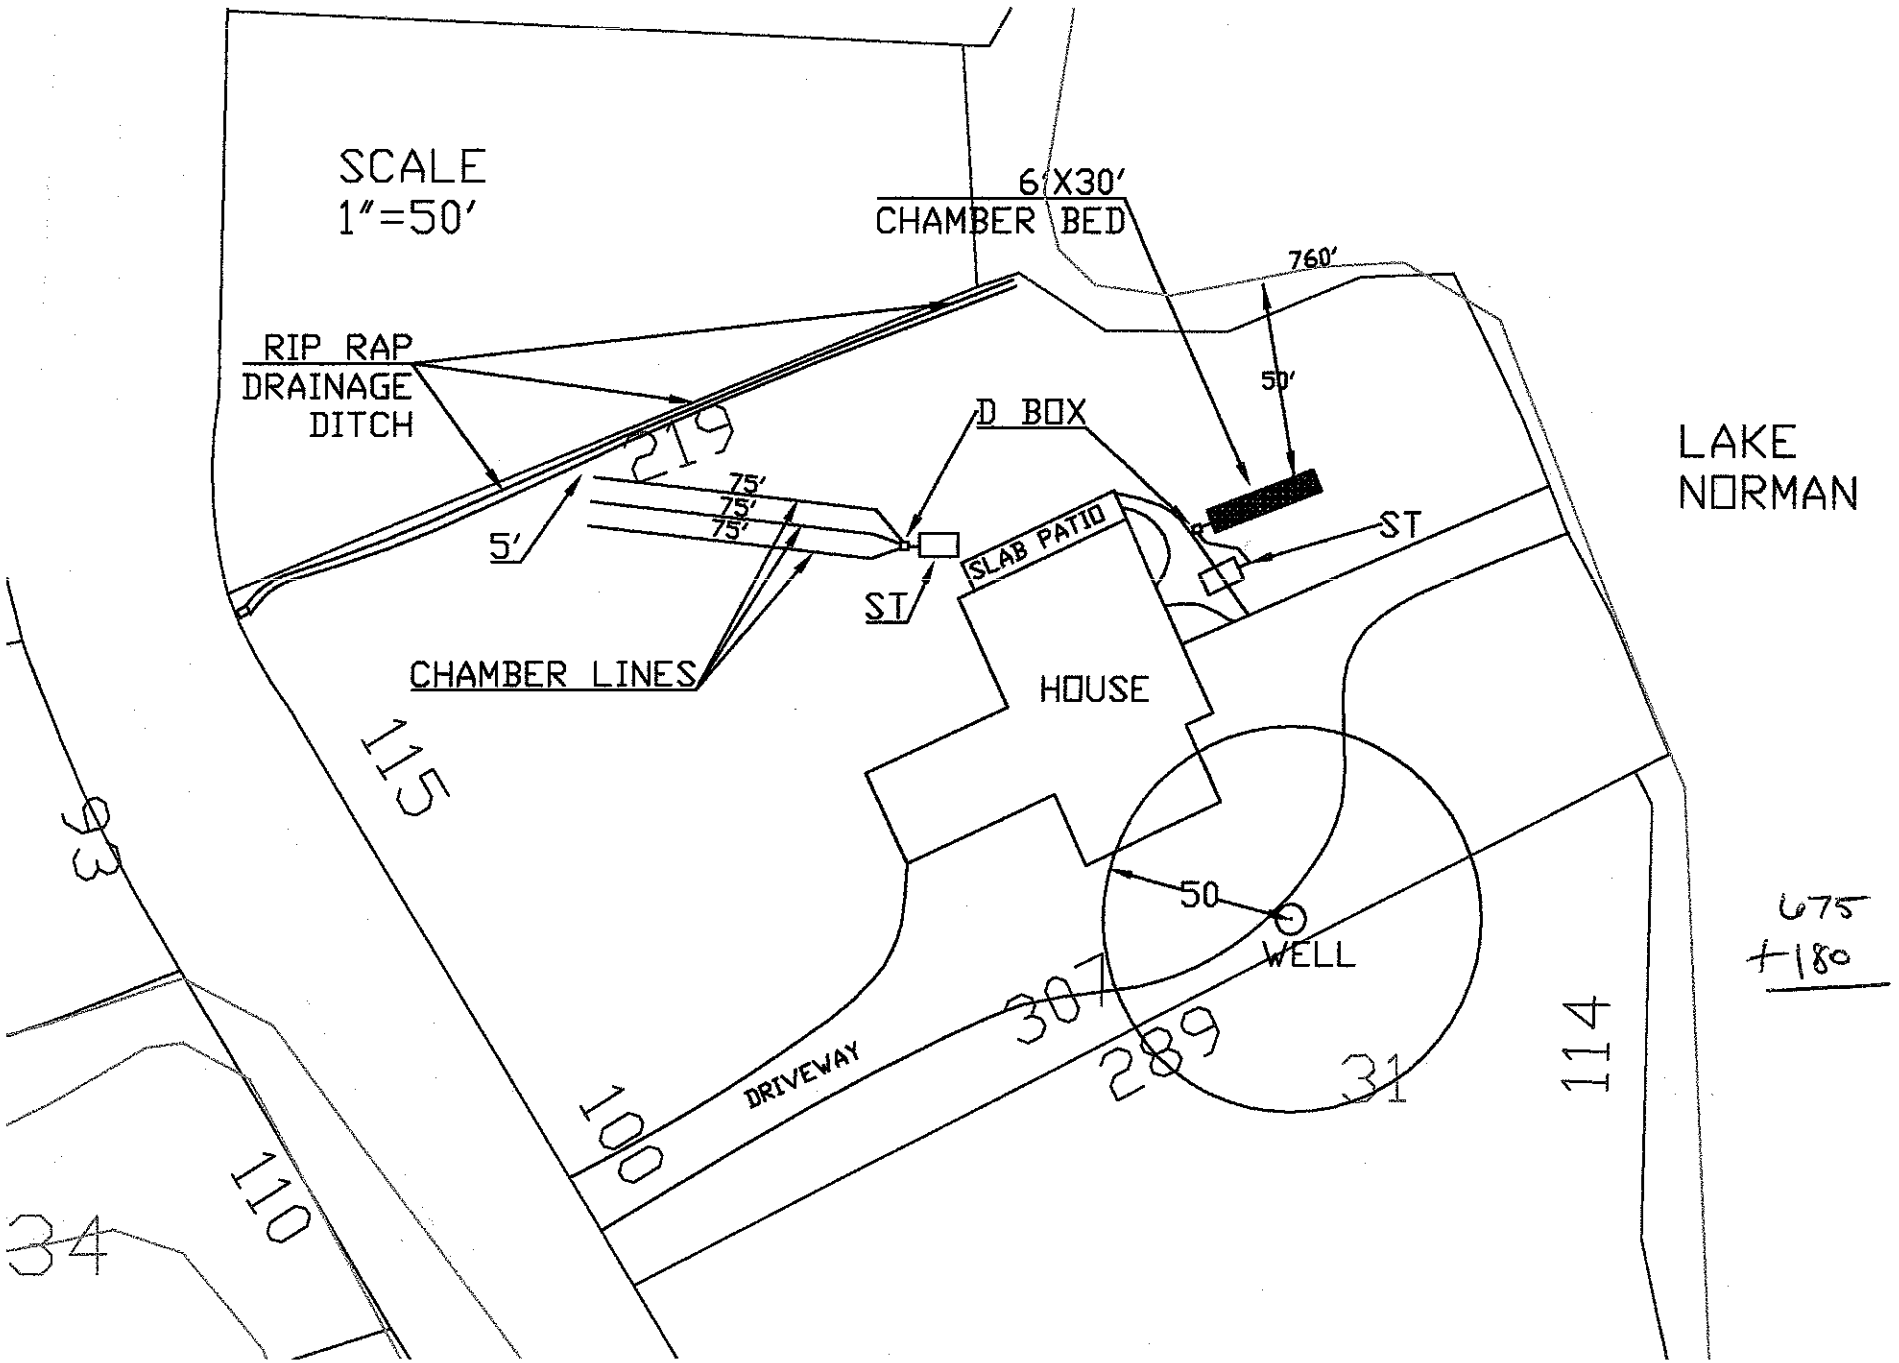

SCALE
1"=50'
6'X30'
CHAMBER BED
760'
50'
RIP RAP
DRAINAGE
DITCH
D BOX
219
75'
75'
75'
5'
ST
SLAB PATIO
ST
CHAMBER LINES
HOUSE
LAKE
NORMAN
115
93
50
WELL
675
+180
307
289
31
114
DRIVEWAY
10
110
34