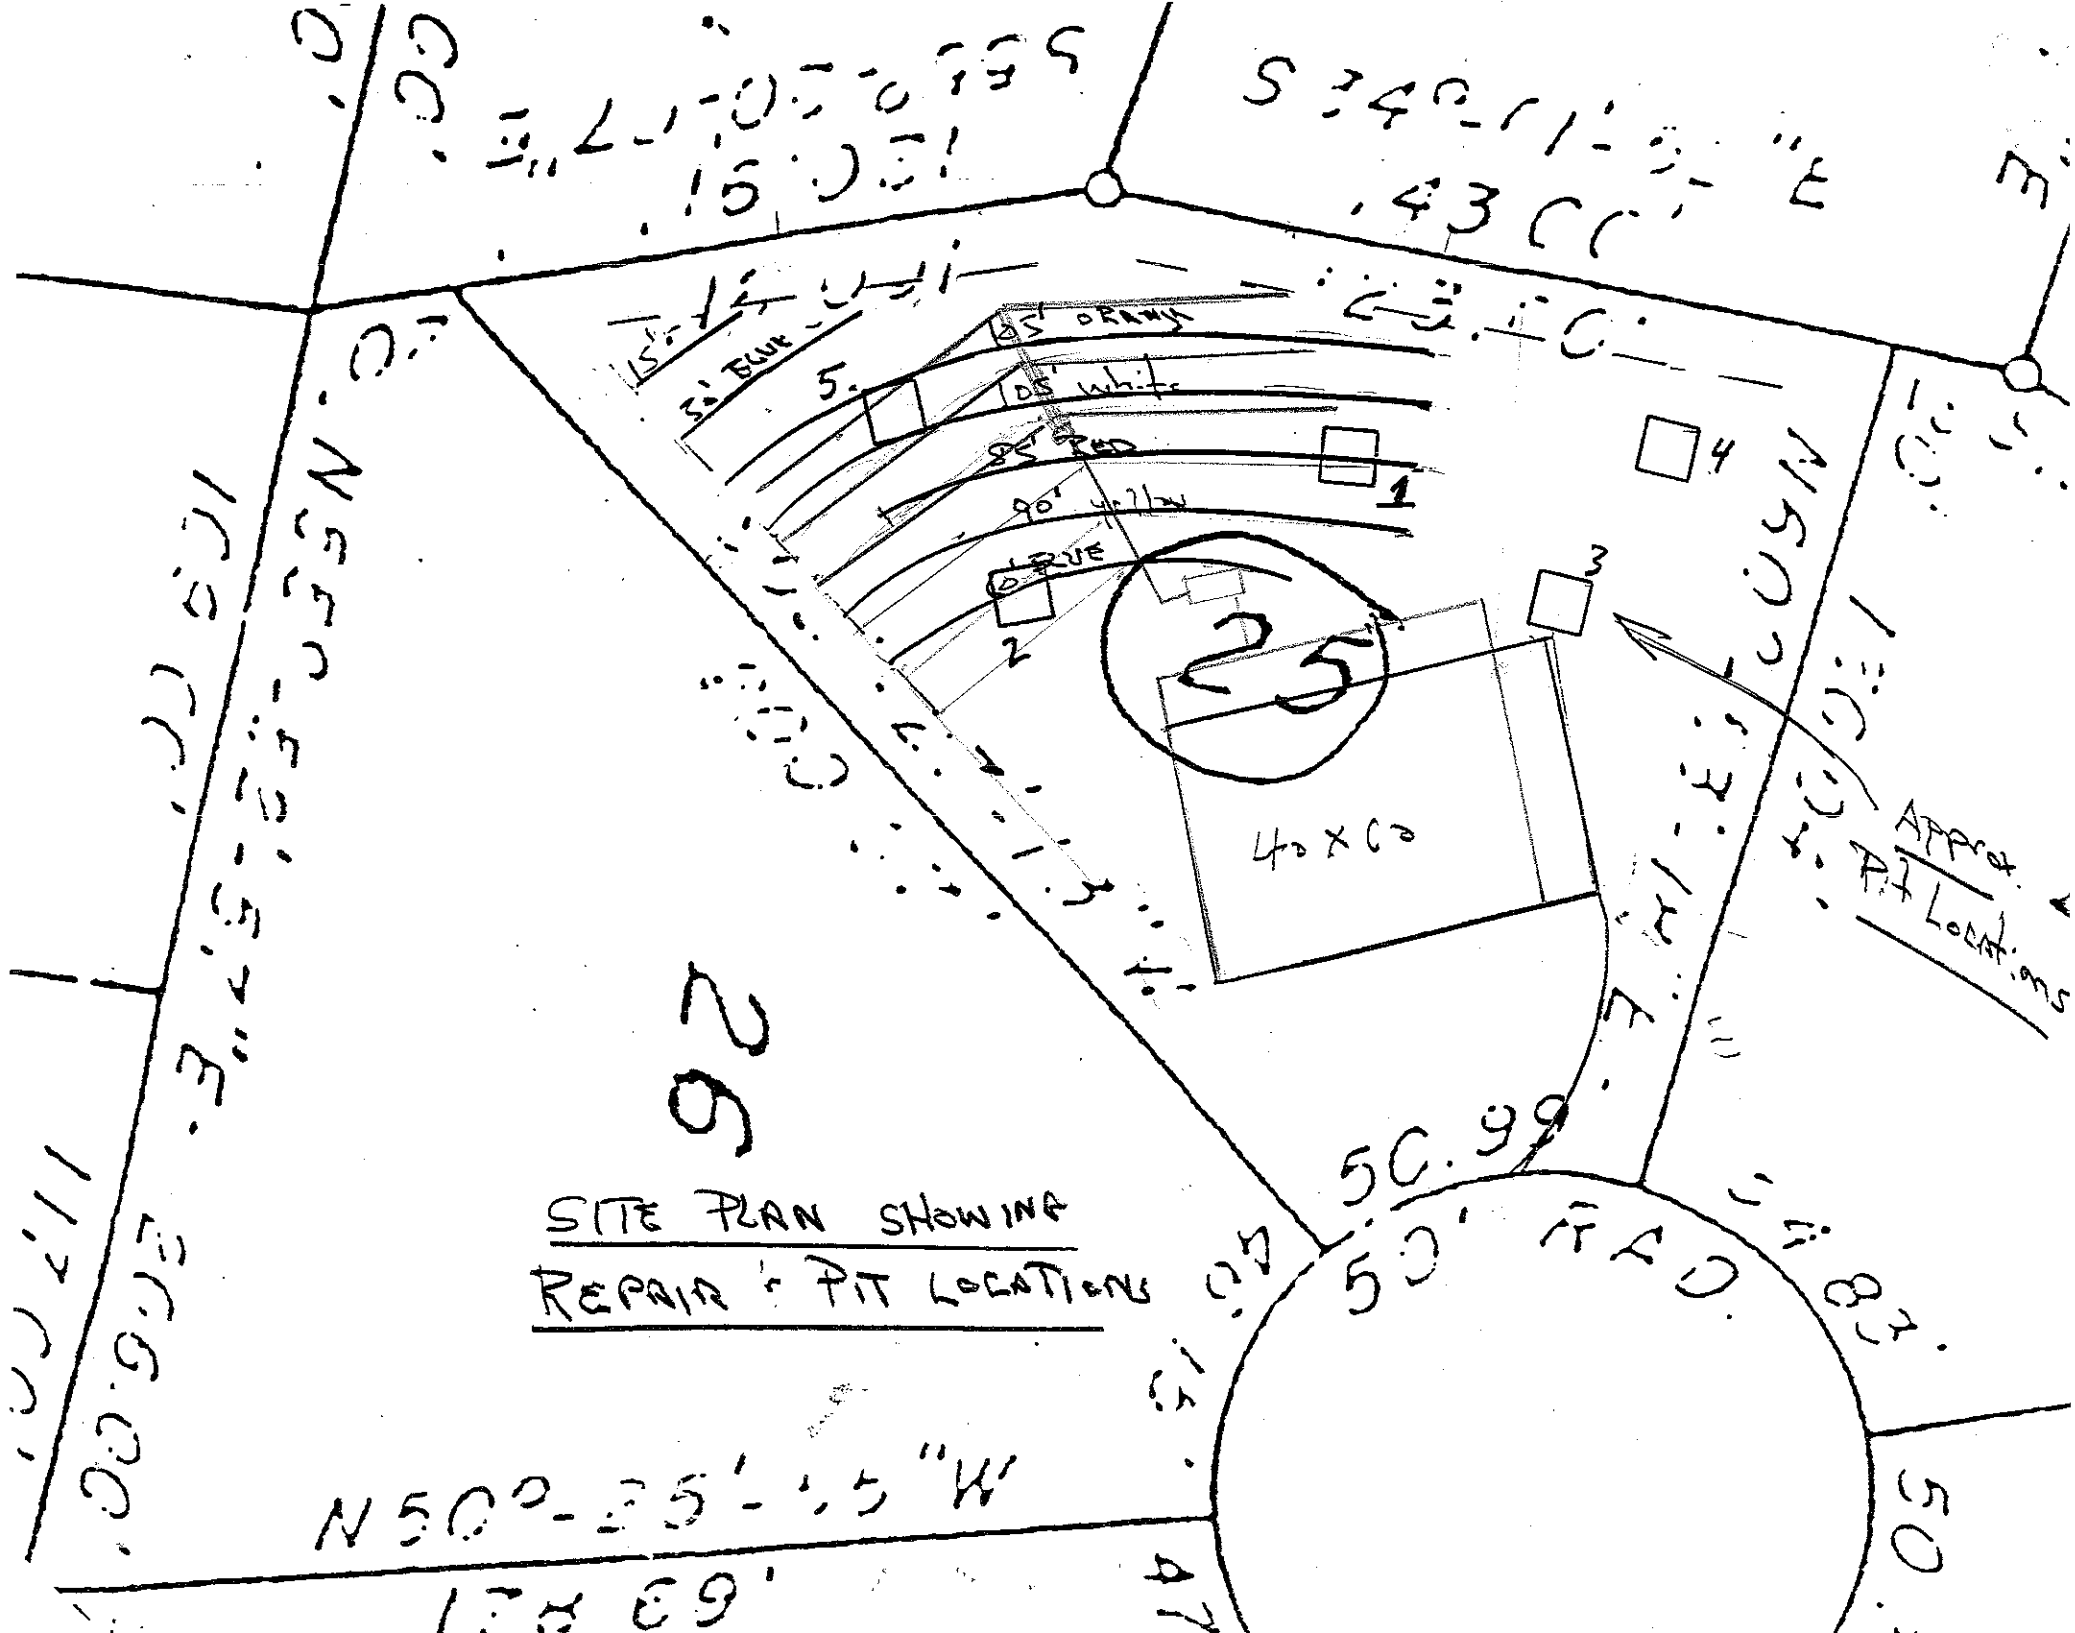

65' ORANGE
65' WHITE
85' RED
90' YELLOW
60' BLUE
1
2
3
4
5
25'
40 x 60
APPROX. PIT LOCATIONS
92
SITE PLAN SHOWING
REPAIR & PIT LOCATIONS
50' RAD.
50.99
N50°-35'-15"W