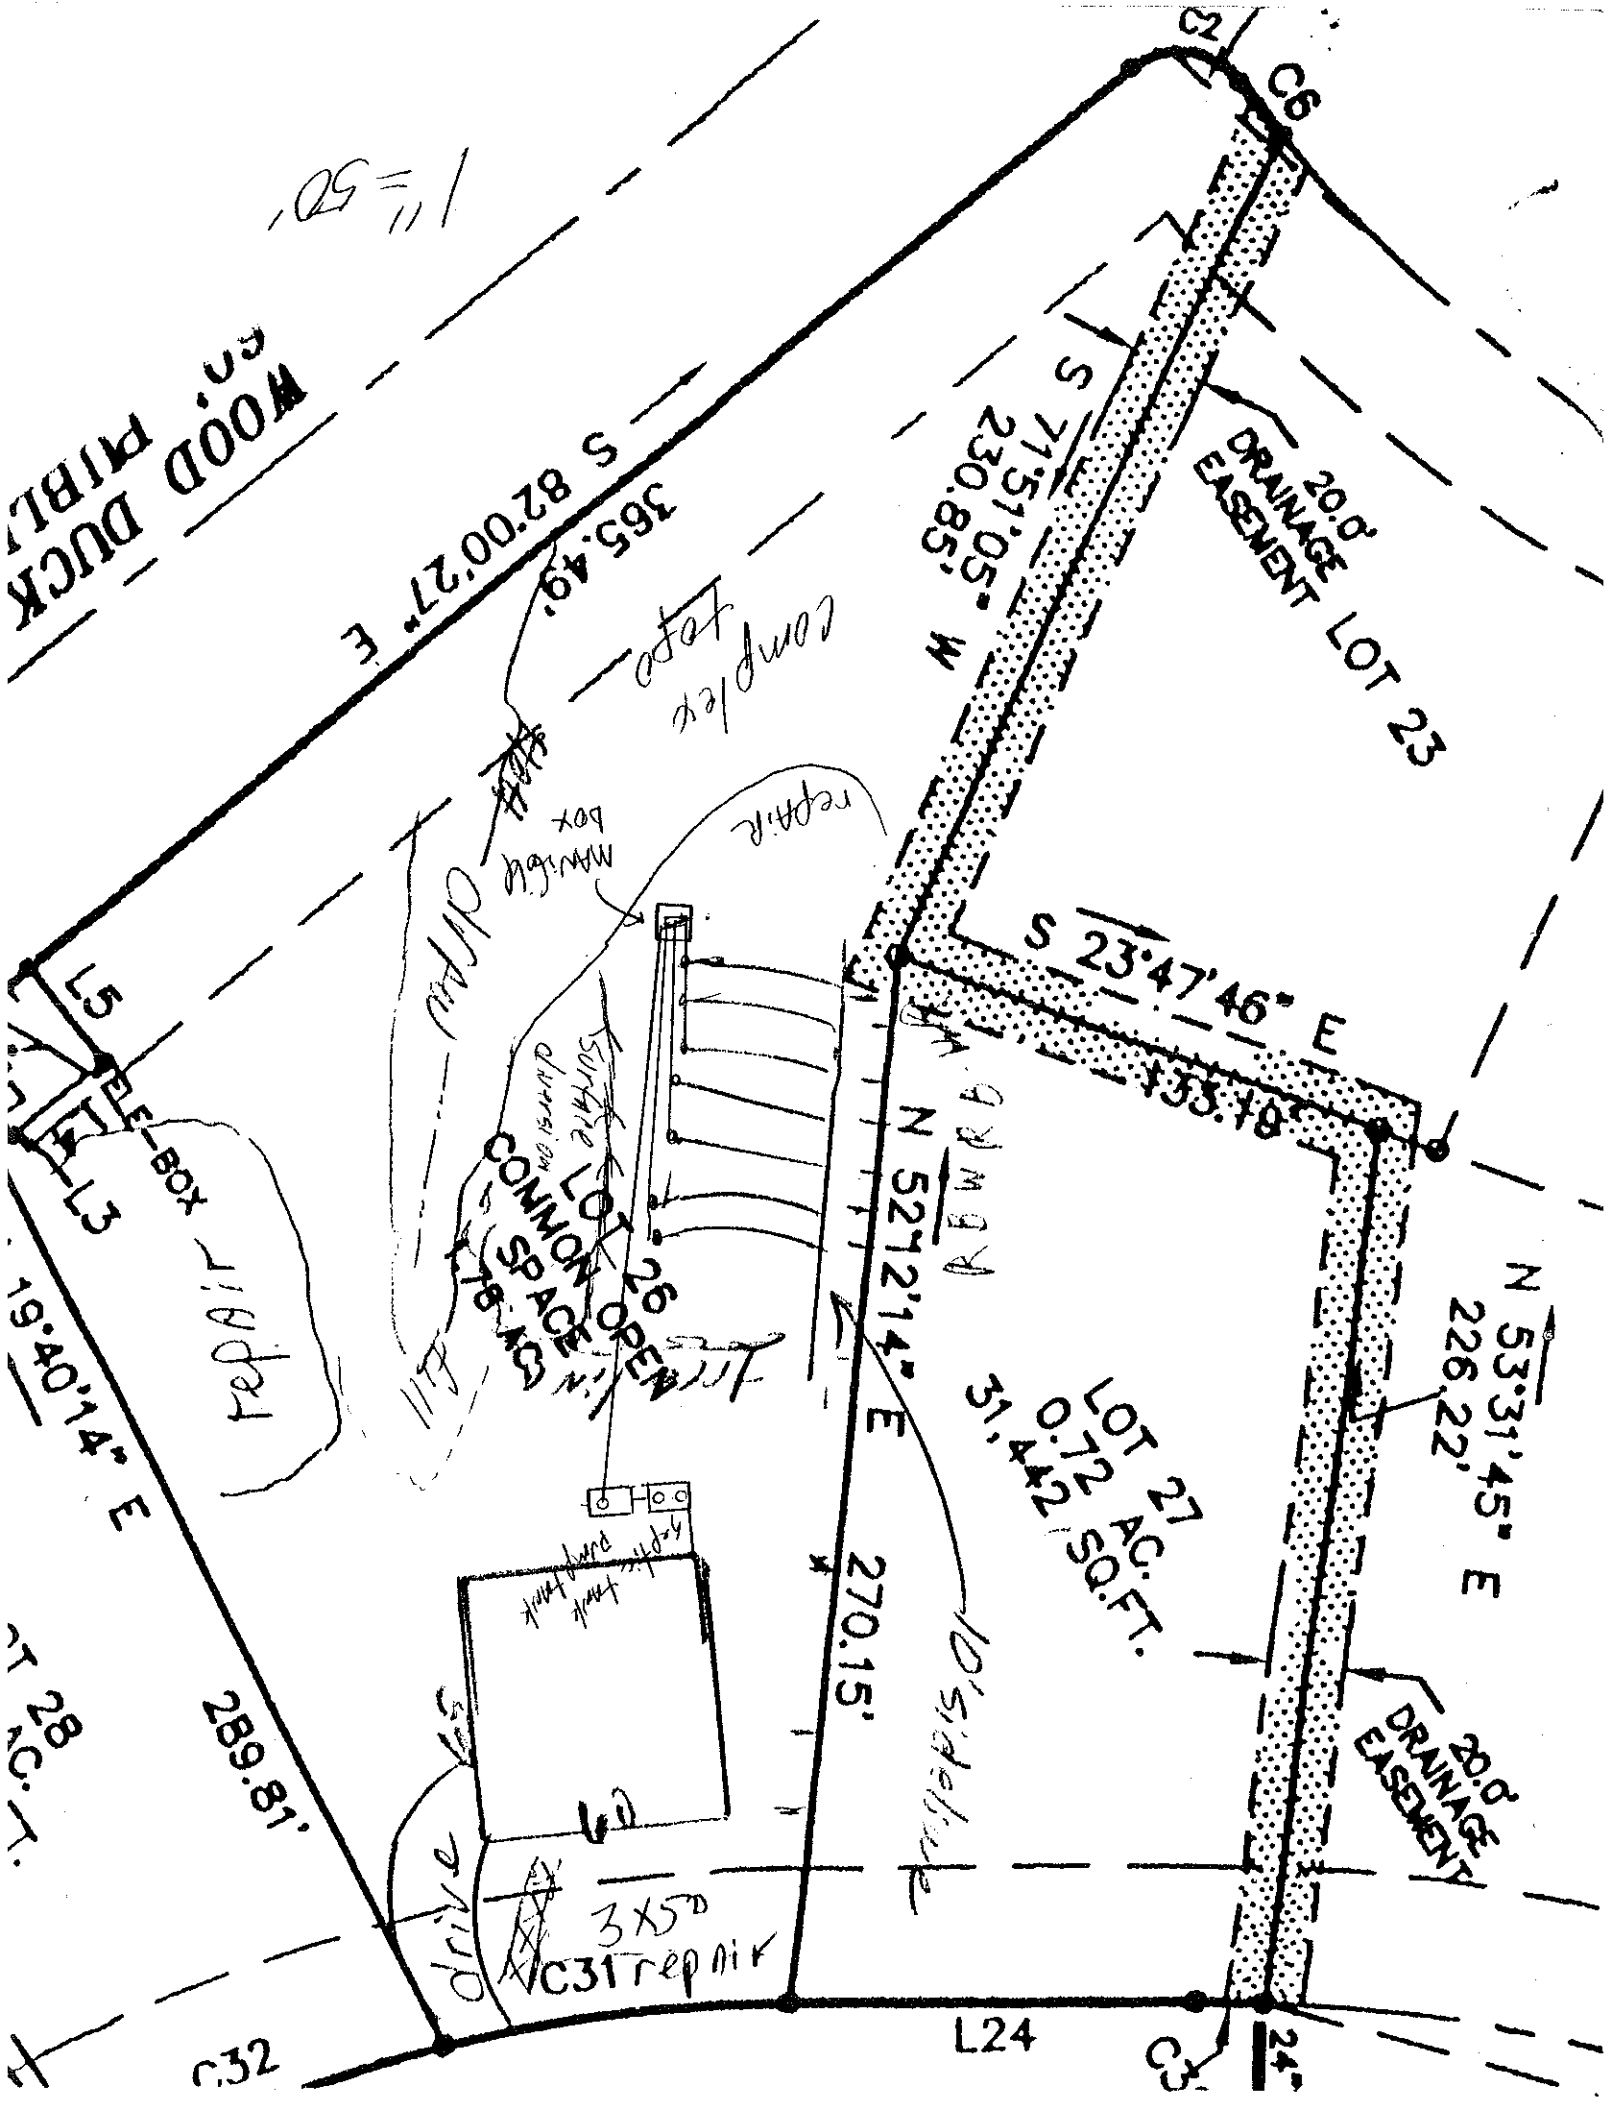

C2
C6
WOOD DUCK
S 82°00'27" E
365.49'
S 71°51'23" W
230.05'
20.0' DRAINAGE EASEMENT LOT 23
S 23°47'46" E
155.78'
N 53°31'45" E
226.22'
N 52°12'14" E
270.15'
LOT 26 OPEN
COMMON SPACE
LOT 27
0.72 AC.
31,442 SQ.FT.
20.0' DRAINAGE EASEMENT
L5
L3
ELEC BOX
19°40'14" E
289.81'
C32
L24
C3
24'
drive
3X5'
C31 repair
repair
Mailbox
Asphalt
Concrete
Grass
Shrubs
Driveway
Asphalt pump house