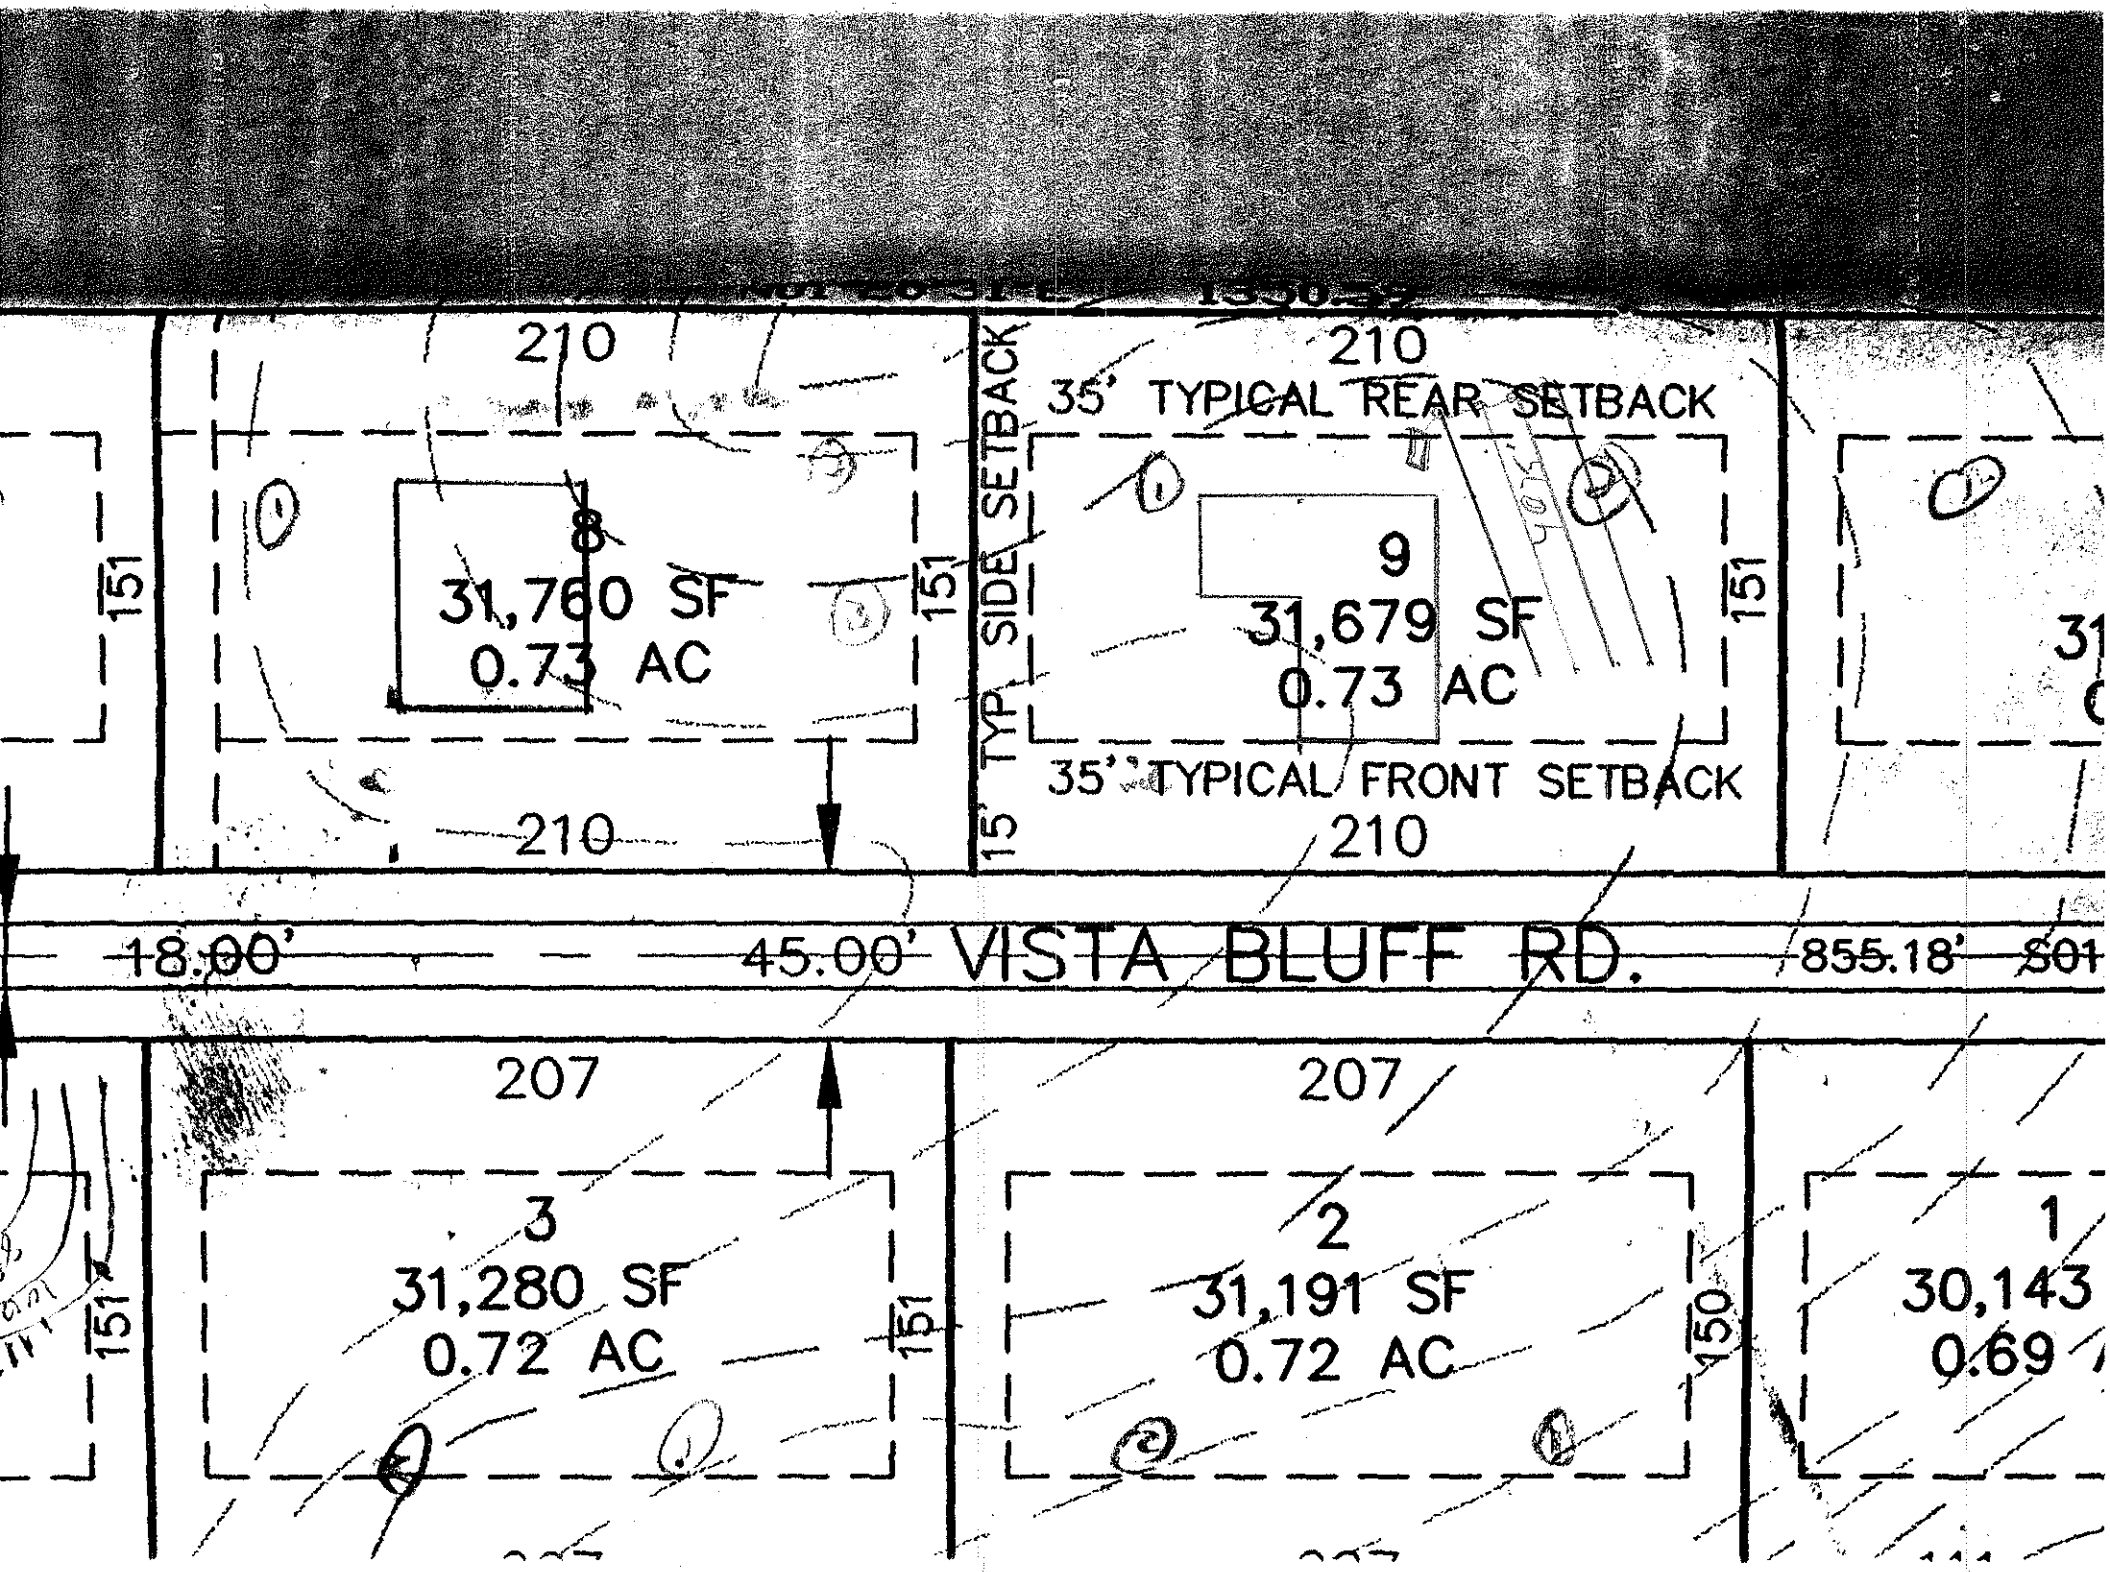

210
8
31,760 SF
0.73 AC
151
210
210
35' TYPICAL REAR SETBACK
15' TYP. SIDE SETBACK
9
31,679 SF
0.73 AC
151
35' TYPICAL FRONT SETBACK
210
18.00'
45.00'
VISTA BLUFF RD.
855.18'
207
3
31,280 SF
0.72 AC
151
207
2
31,191 SF
0.72 AC
150
1
30,143
0.69