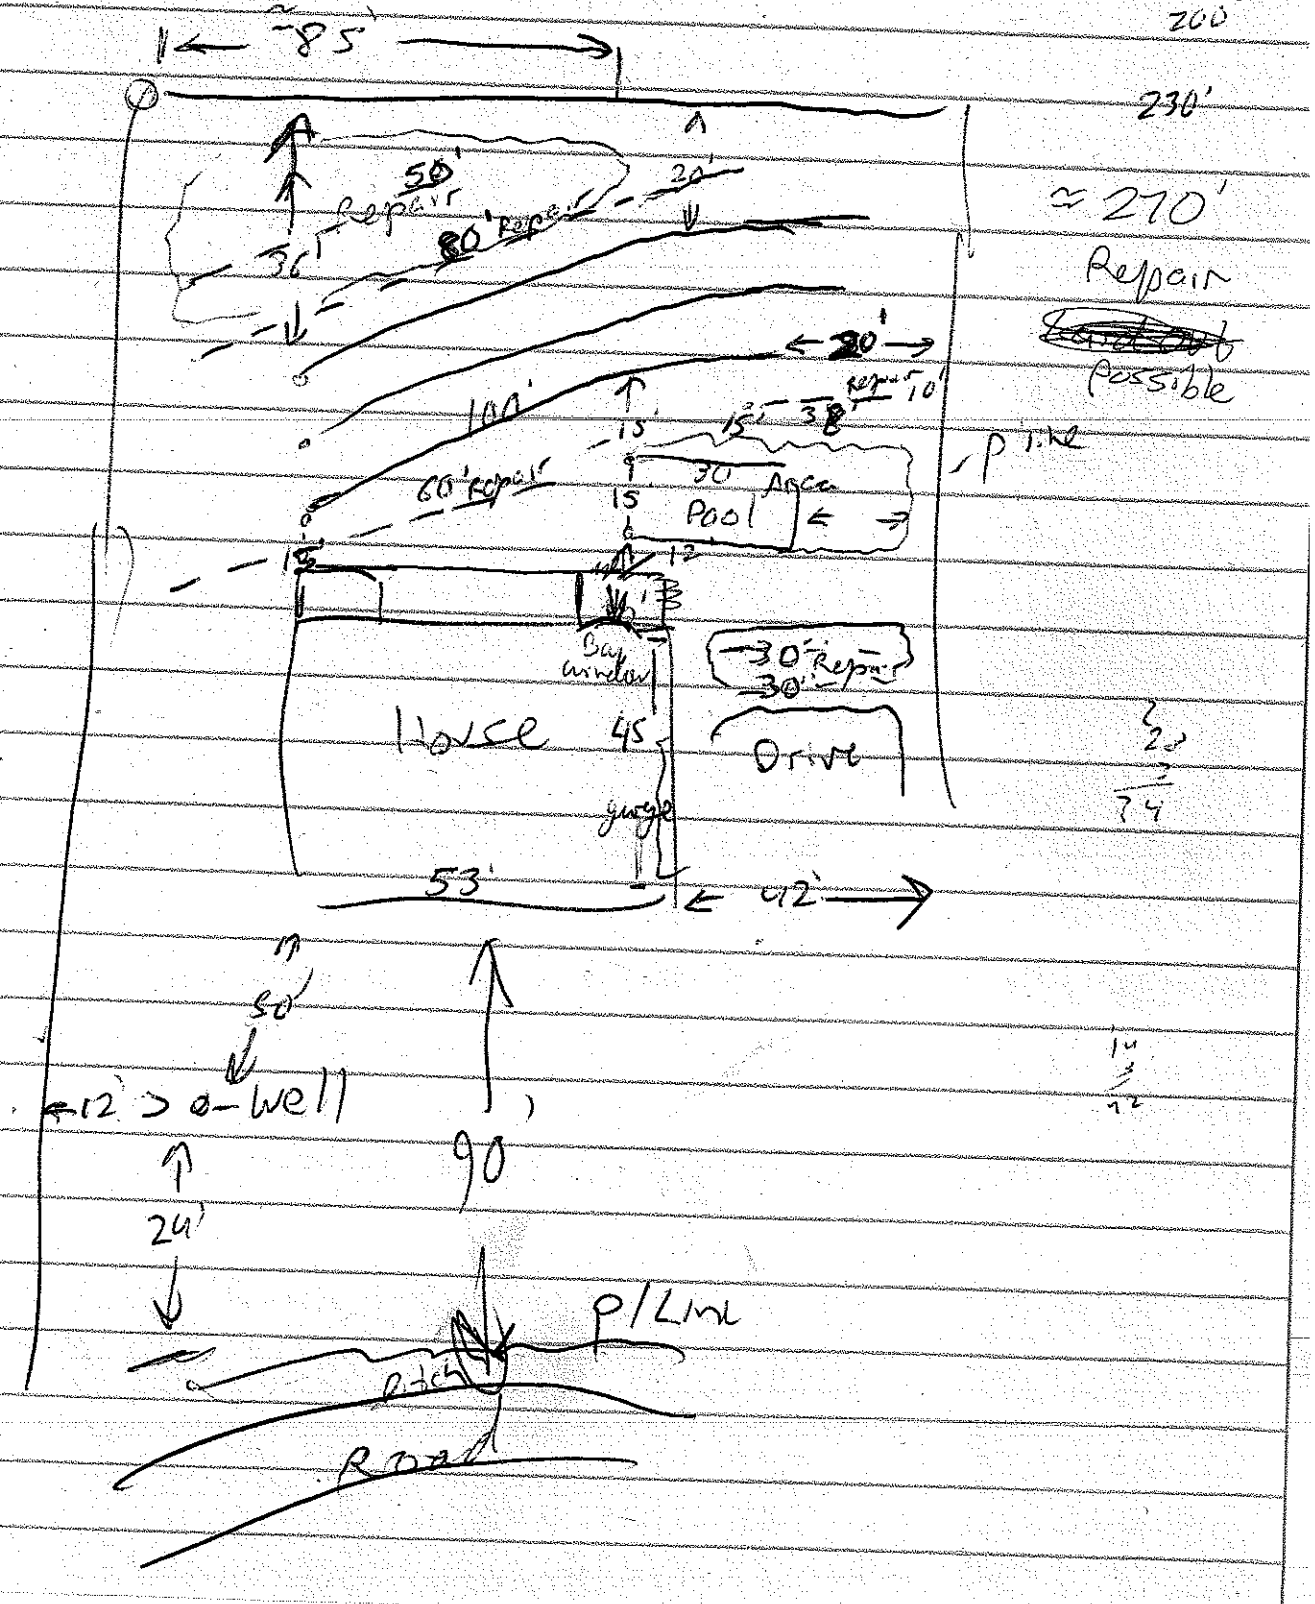
3/17/08

A.C.


~85'
50'
Repair
60' Repair
30'
~270'
Repair
Possible
100'
60' Repair
30
Area
Pool
Bay window
House
45
Drive
30' Repair
30'
53'
92'
50'
12
o-well
90
24'
p/Line
Ditch
Road