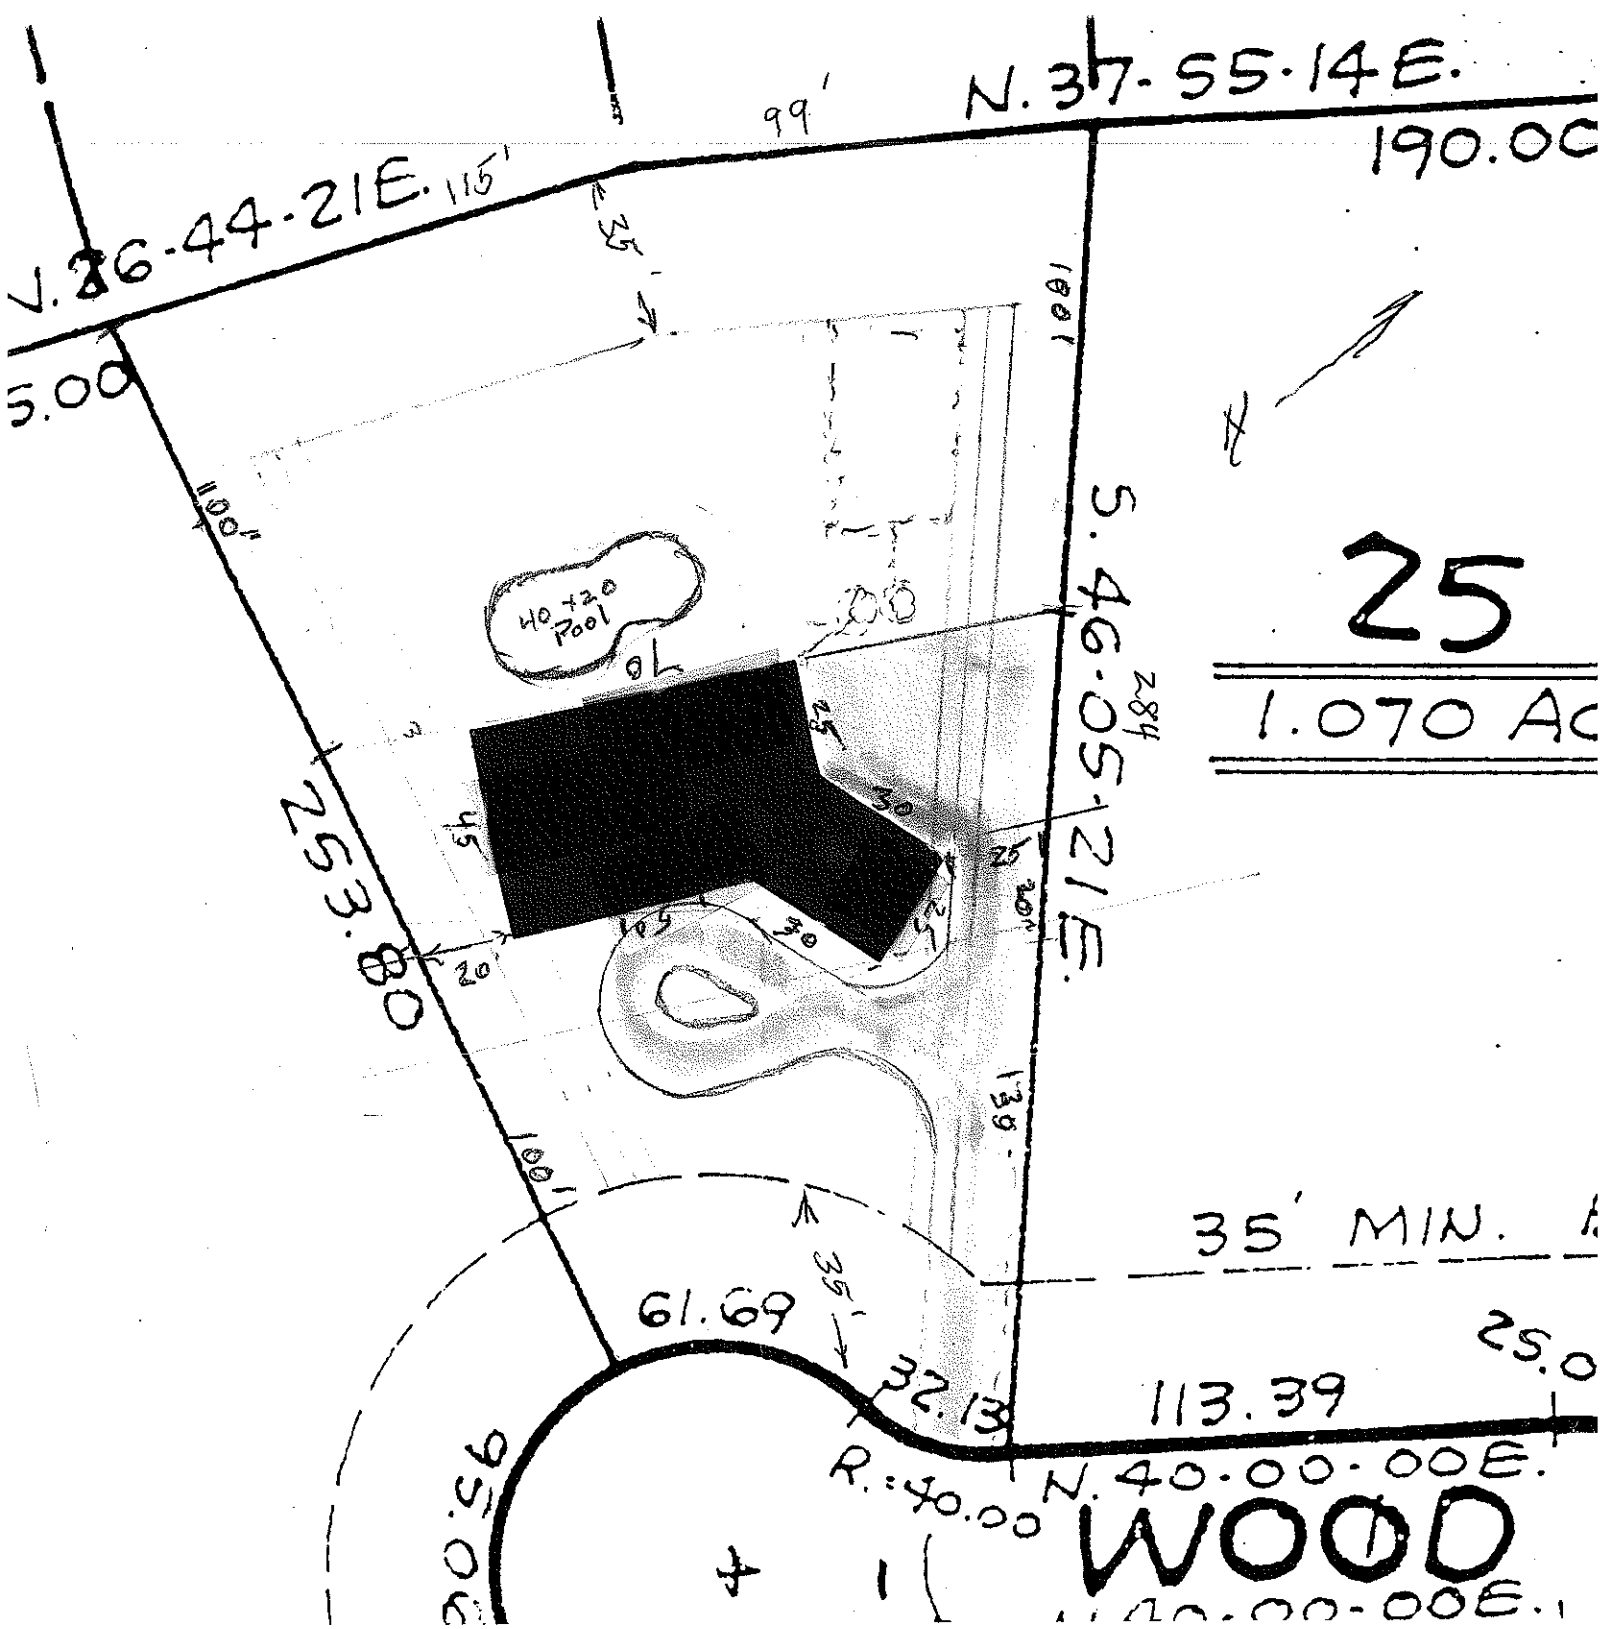

N. 37-55-14E.
190.00
99'
N. 26-44-21E. 115'
5.00
100'
40 +20 Pool
10
25
30
105
20'
253.80
S. 46-05-21E.
284
25
1.070 Ac
35' MIN.
61.69
35'
32.13
113.39
25.0
R.=40.00
N. 40-00-00E.
WOOD
N. 40-00-00E.