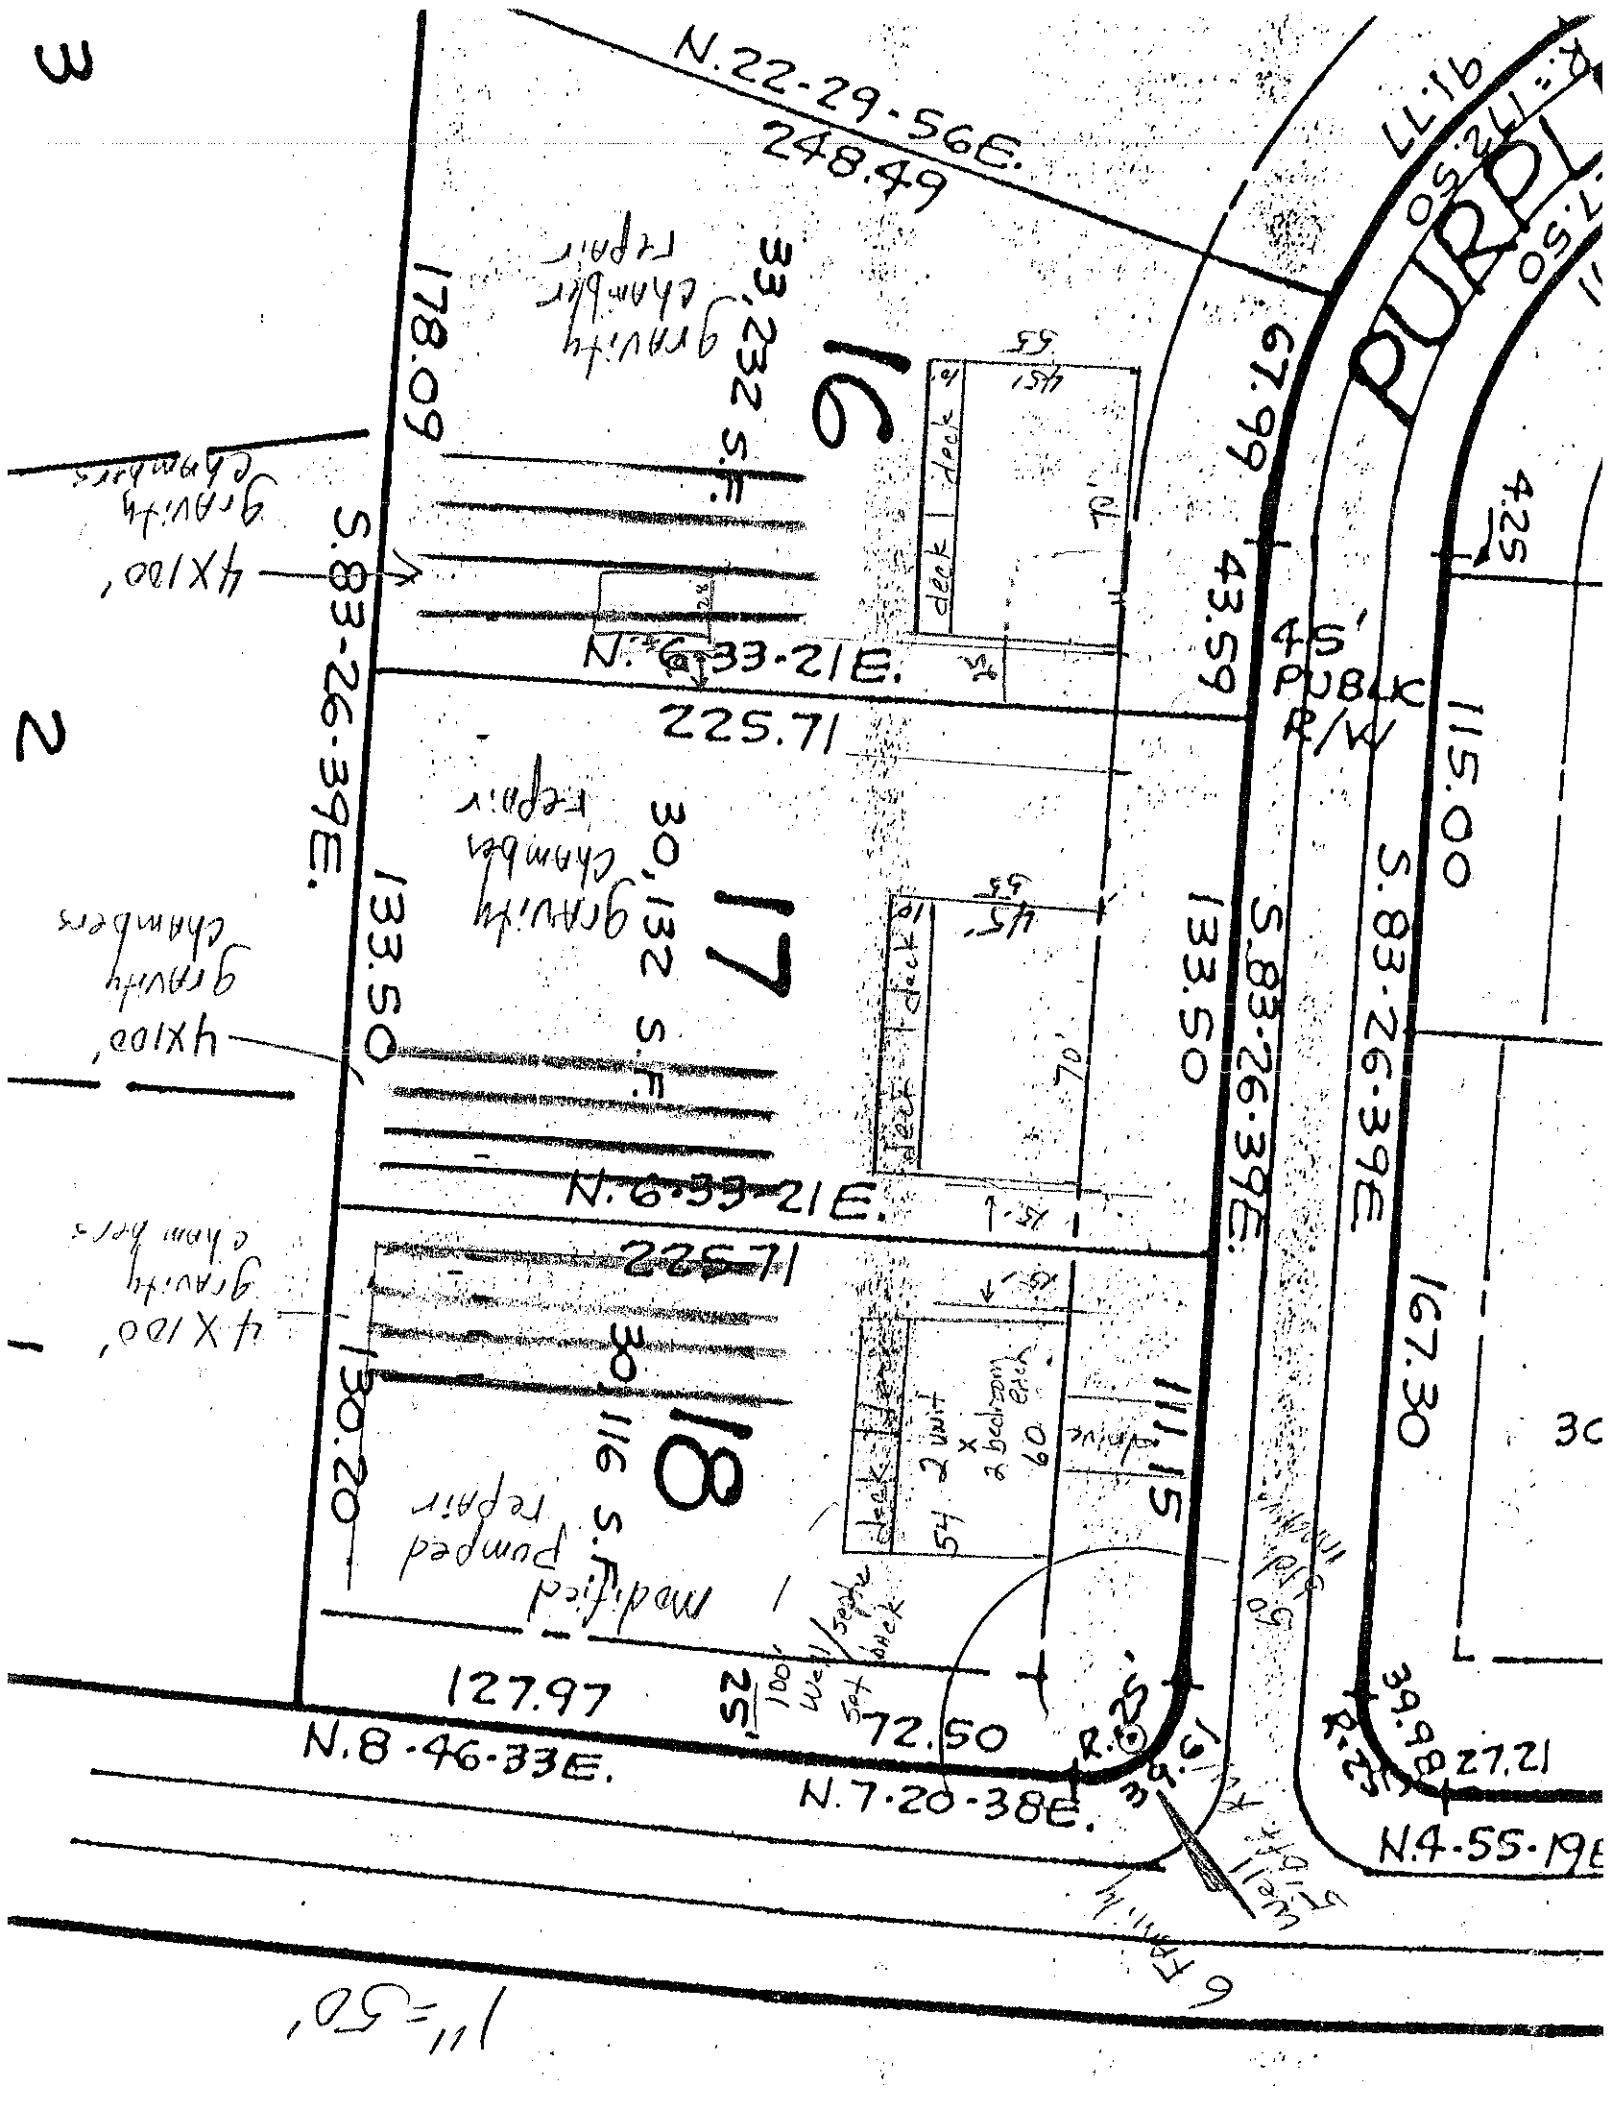

N.22-29-56E.
248.49
178.09
S.83-26-39E.
N.6-33-21E.
225.71
133.50
N.6-33-21E.
225.71
130.20
N.8-46-33E.
127.97
72.50
N.7-20-38E.
67.99
43.59
45' PUBLIC R/W
S.83-26-39E.
133.50
S.83-26-39E.
115.00
167.30
N.4-55-19E
27.21
39.98
R=25'
R=25'
PURPL
91.77
425
30
Lot 16
Lot 17
Lot 18
33,232 s.f.
30,132 s.f.
30,116 s.f.
gravity chamber repair
gravity chambers
4X100'
deck
2 unit x 2 bedroom each
60
54
Modified Pumped repair
100' well/septic
5ft
Flat Hill
Tuell
6
3
2
1
11=50'