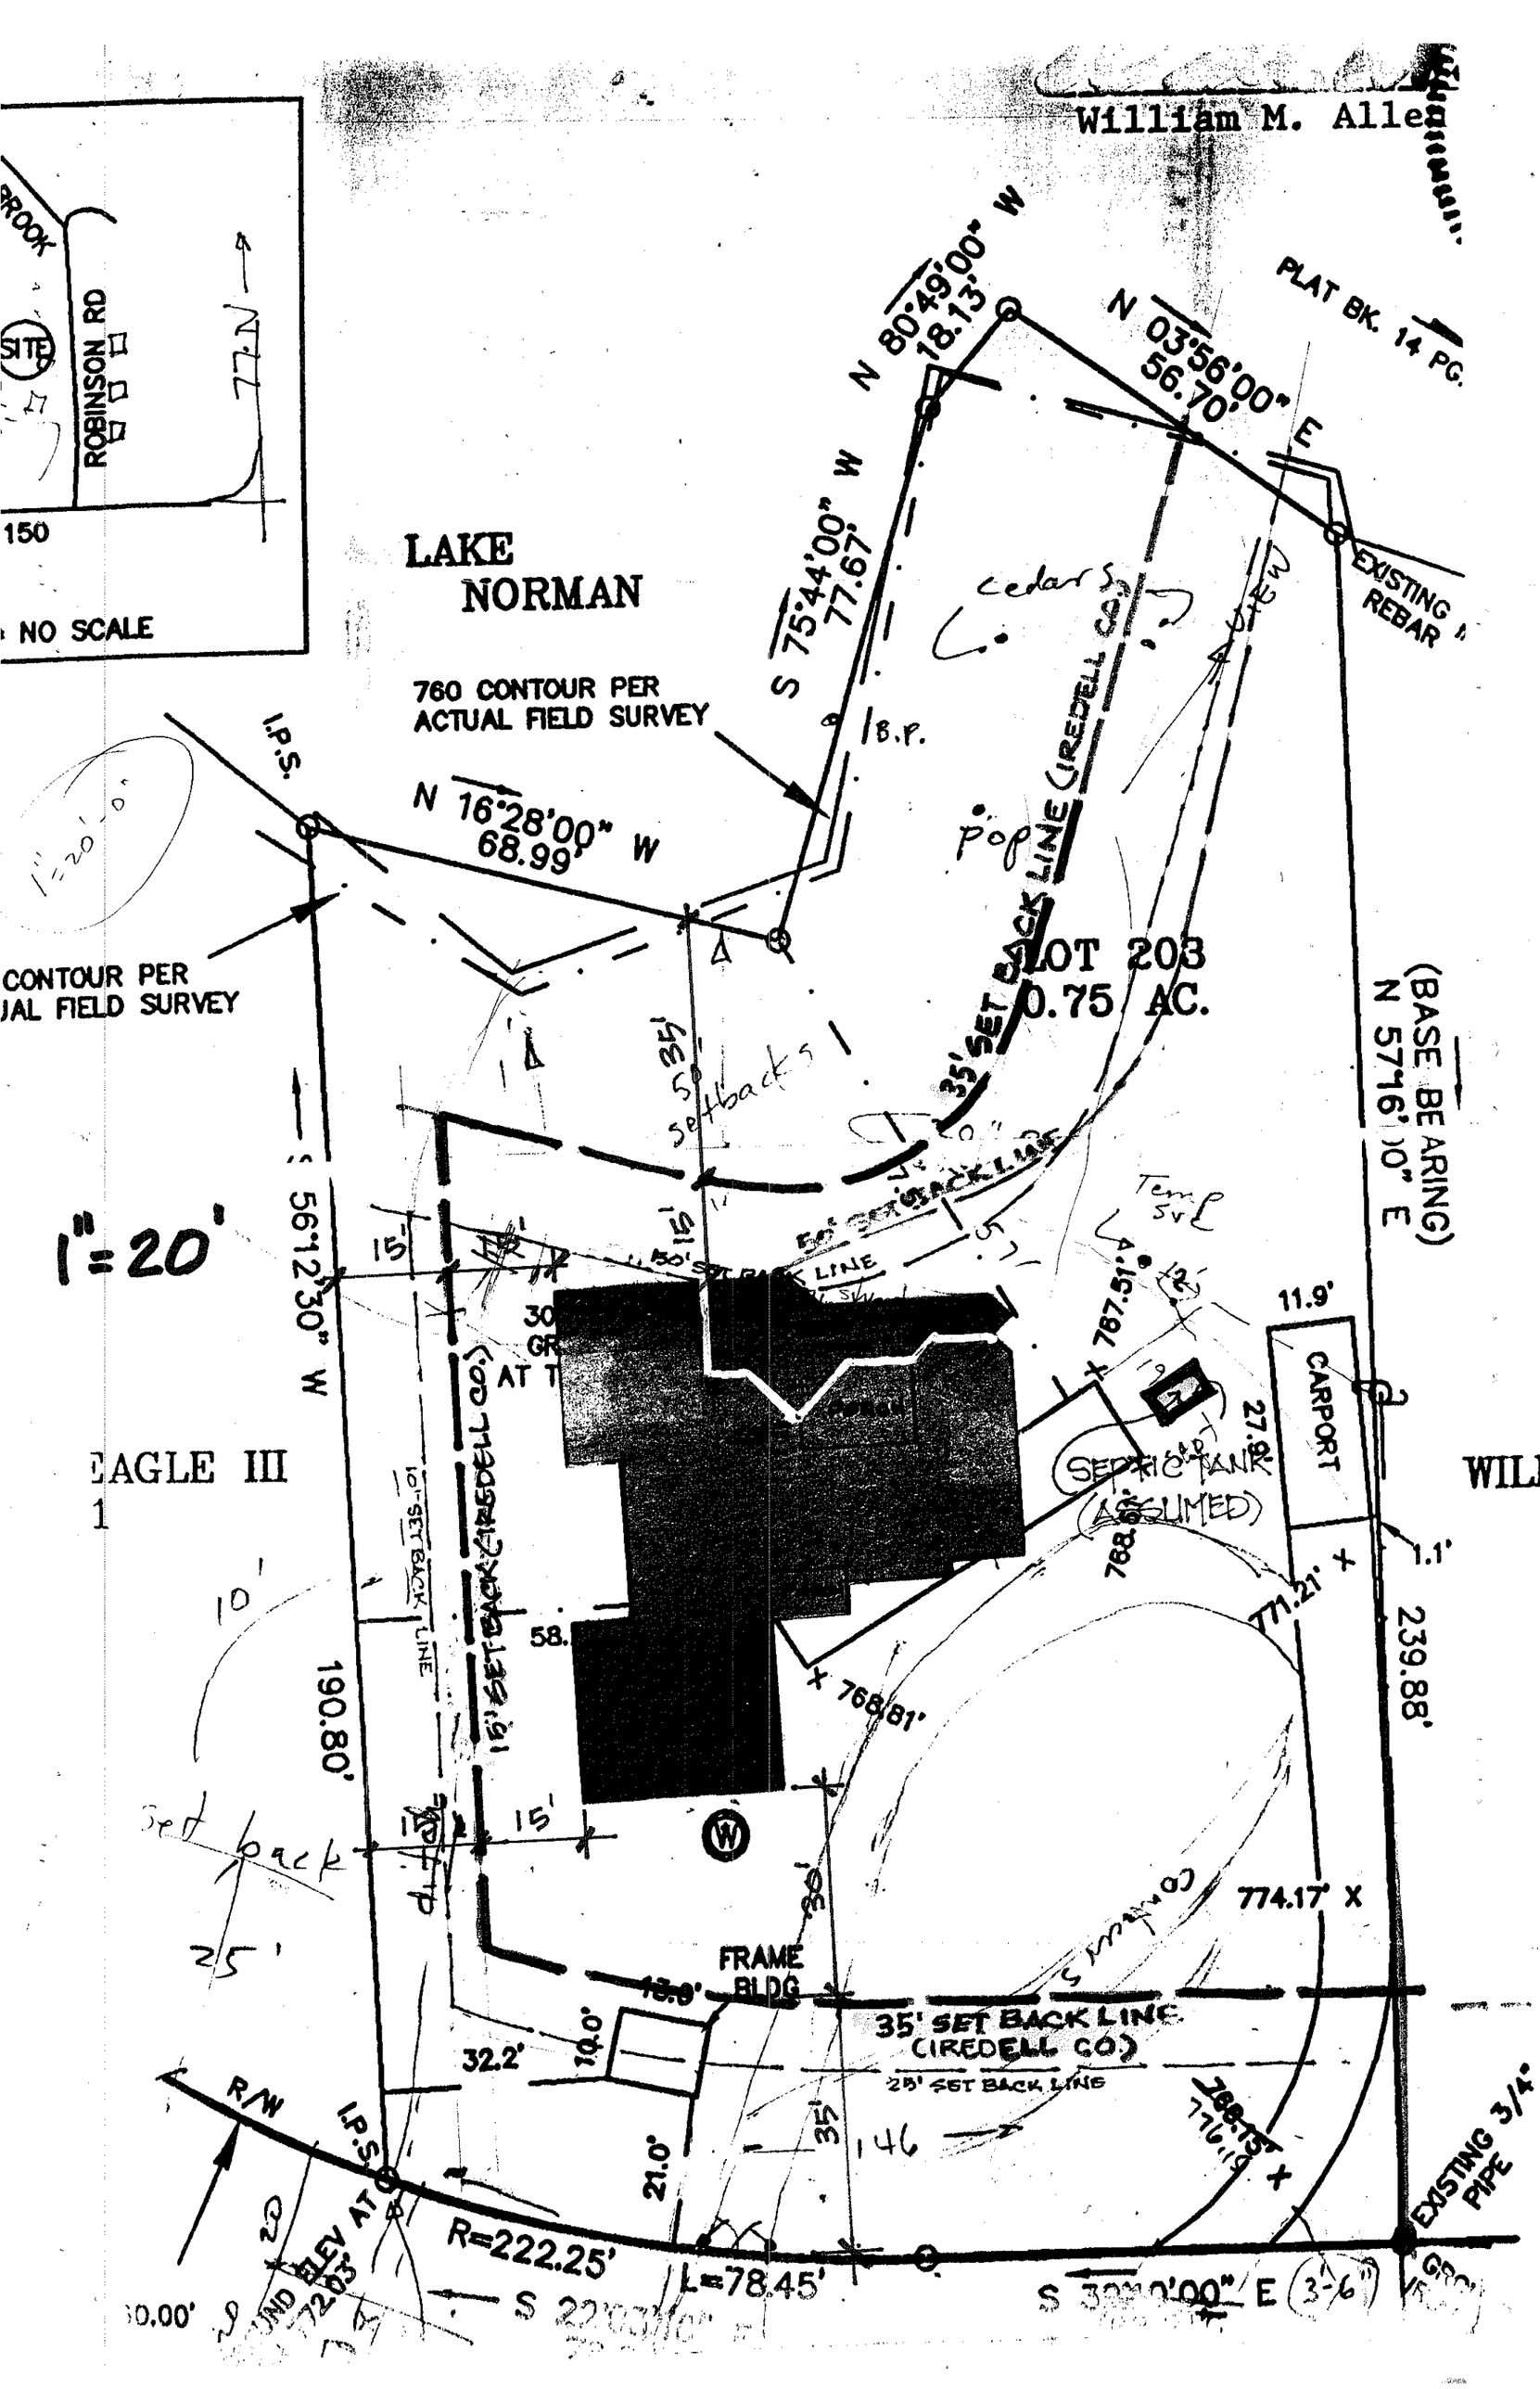

William M. Alle
BROOK
SITE
ROBINSON RD
N.Z.
150
NO SCALE
LAKE
NORMAN
760 CONTOUR PER
ACTUAL FIELD SURVEY
I.P.S.
N 16°28'00" W
68.99'
CONTOUR PER
UAL FIELD SURVEY
S 75°44'00" W
77.67'
N 80°49'00" W
18.13'
N 03°56'00" E
56.70'
PLAT BK. 14 PG.
EXISTING
REBAR
B.P.
cedars
Pop
35' SET BACK LINE (IREDELL CO.)
LOT 203
0.75 AC.
(BASE BEARING)
N 57°16'10" E
1"=20'
S 56°12'30" W
50' SET BACK LINE
15'
787.51'
11.9'
CARPORT
27.9'
SEPTIC TANK
(ASSUMED)
788.
771.21'
1.1'
239.88'
190.80'
16' SET BACK (IREDELL CO.)
10'
58.
768.81'
15'
25'
774.17'
FRAME
BLDG
13.9'
10.0'
32.2'
35' SET BACK LINE
(IREDELL CO.)
25' SET BACK LINE
R/W
I.P.S.
21.0'
35'
146
788.13'
EXISTING 3/4"
PIPE
R=222.25'
L=78.45'
S 22°03'
S 30°20'00" E
EAGLE III
1
WIL