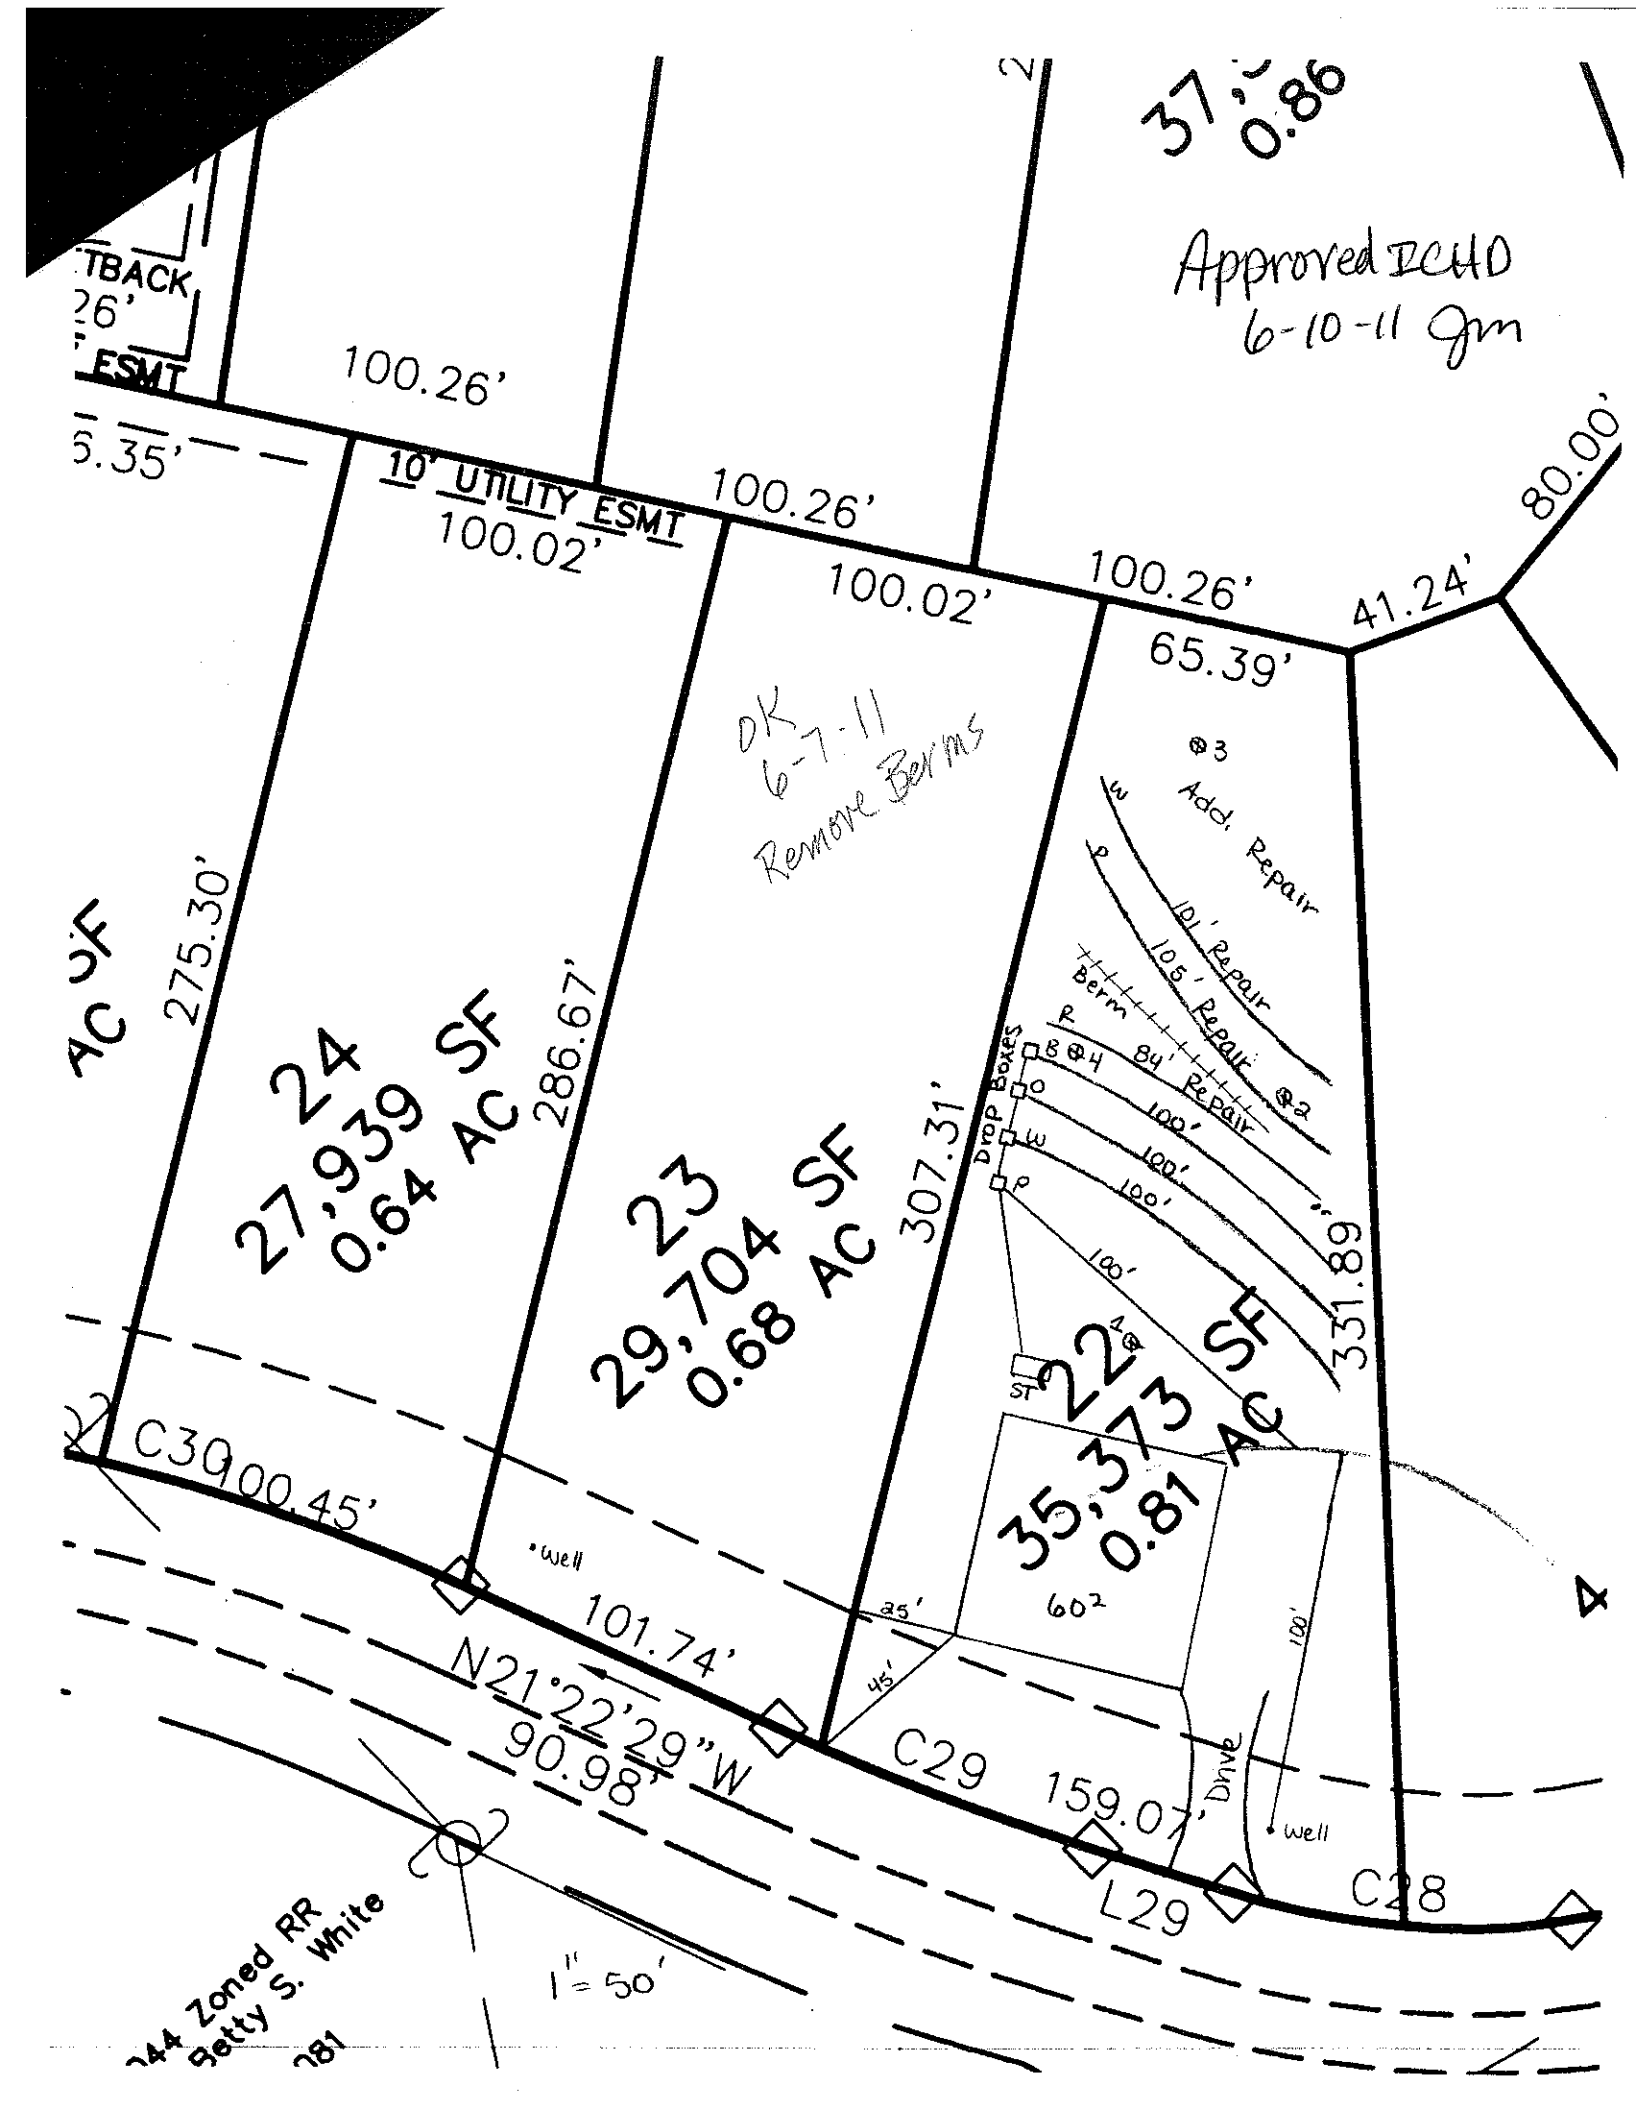

Approved ICHD
6-10-11 gm
OK
6-7-11
Remove Berms
10' UTILITY ESMT
100.26'
100.02'
80.00'
41.24'
65.39'
Add. Repair
101' Repair
105' Repair
Berm
84' Repair
Drop Boxes
275.30'
286.67'
307.31'
331.89'
24
27,939 SF
0.64 AC
23
29,704 SF
0.68 AC
22
35,373 SF
0.81 AC
60²
C30
100.45'
101.74'
N21°22'29"W
90.98'
C29
159.07'
L29
C28
Drive
well
35'
45'
180'
1" = 50'
Zoned RR
Betty S. White