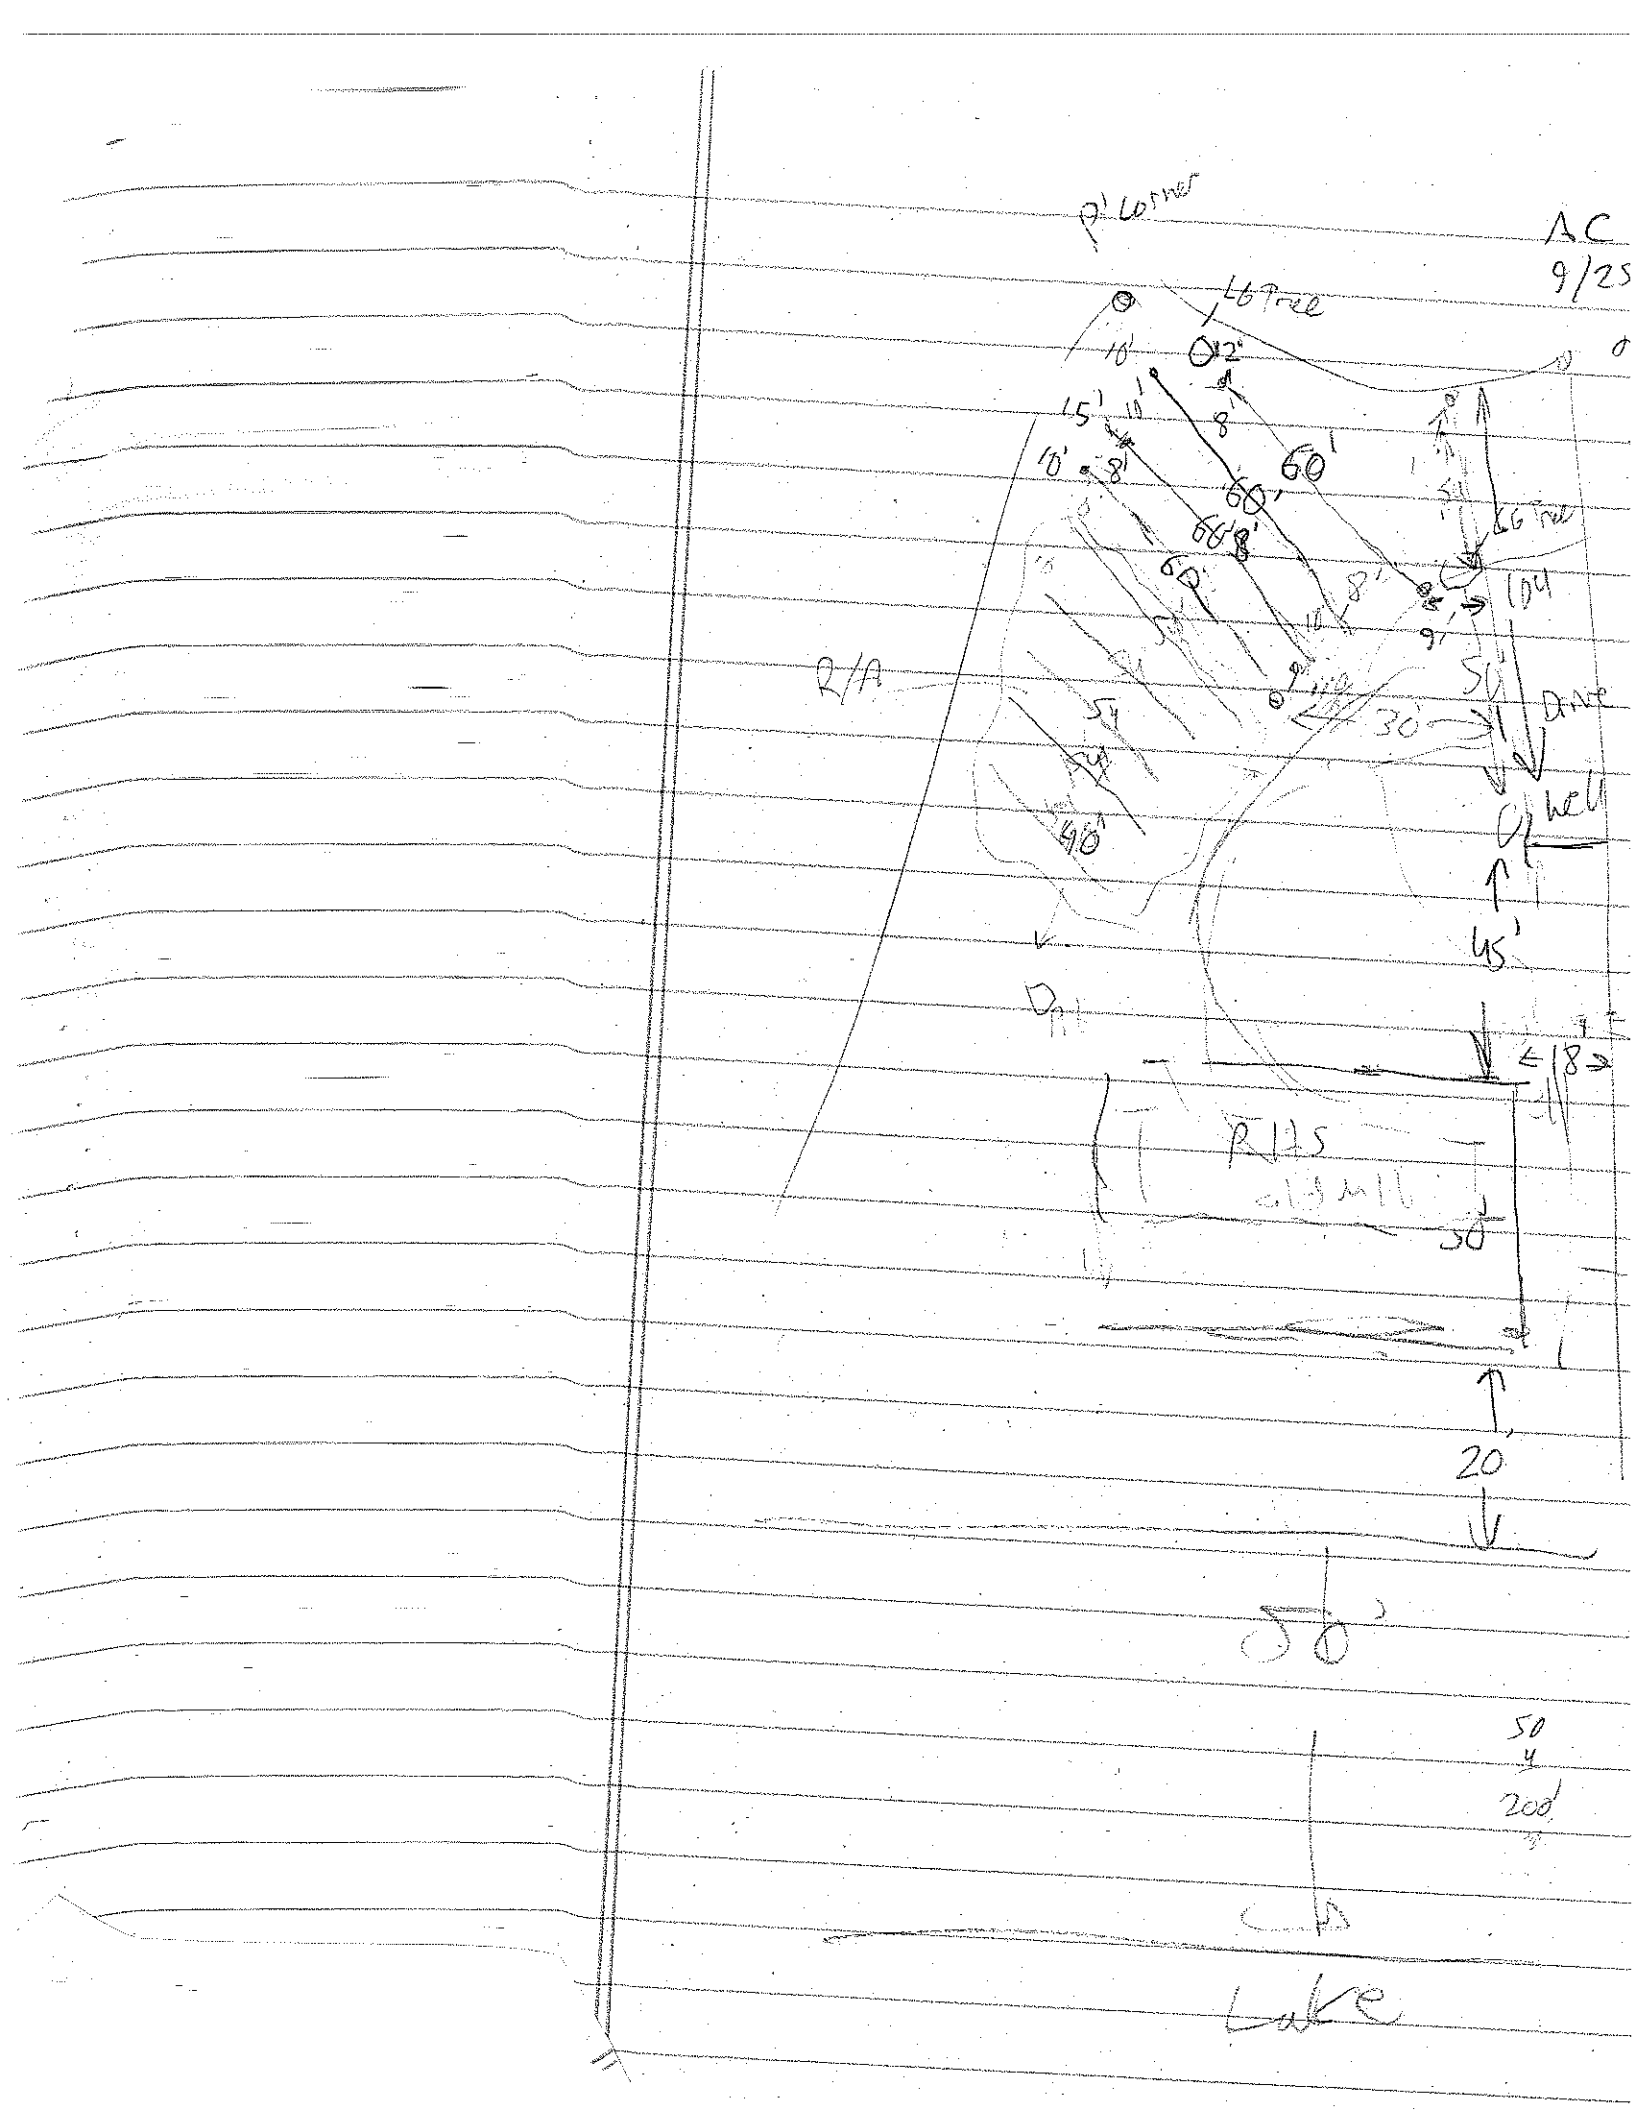

AC
9/25
LG Tree
10'
12'
15'
8'
60'
10'
8'
60'
60'
8'
60'
8'
8'
9'
LG Tree
10'
50'
R/A
50'
30'
Drive
well
40'
45'
Dirt
18'
R/S
30'
20'
50
4
200'
Lake