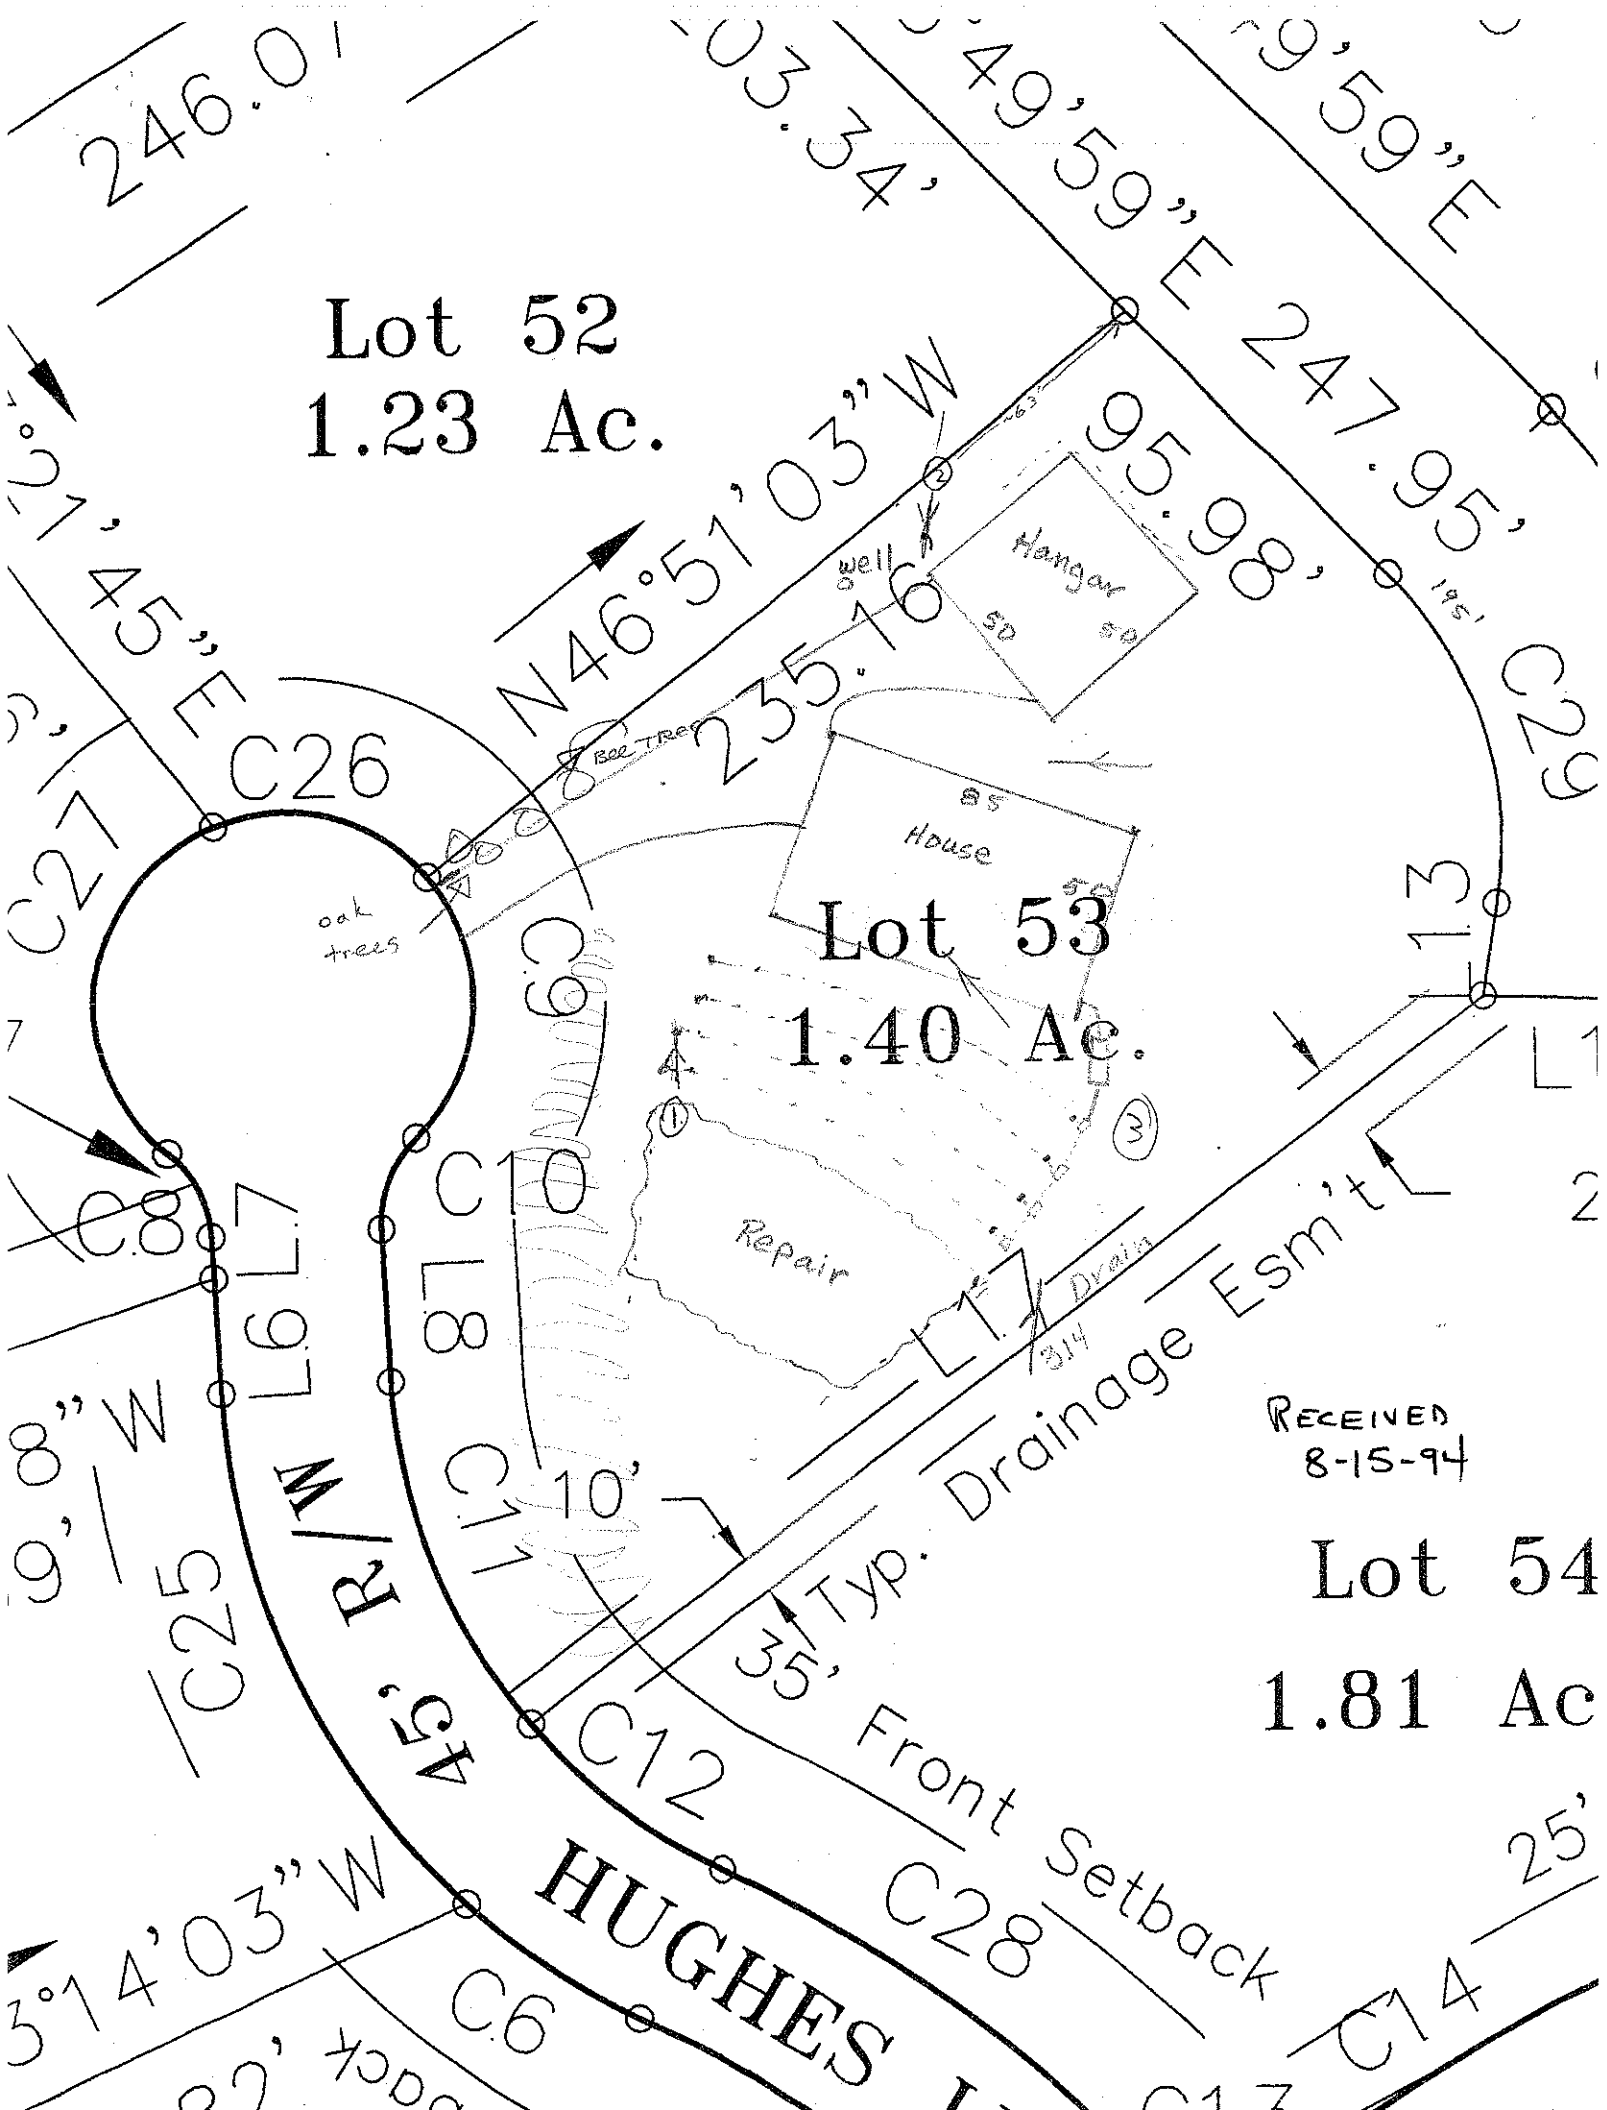

Lot 52
1.23 Ac.
Lot 53
1.40 Ac.
Lot 54
1.81 Ac
Hangar
House
Well
Repair
Drain
oak trees
Bee Trap
Typ. Drainage Esm't
35' Front Setback
45' R/W
HUGHES
N46°51'03"W
235.16'
S49°59'E 247.95'
246.01'
S3°14'03"W
C25
C26
C27
C28
C10
C11
C12
C13
C14
L6
L7
L8
L13
10'
RECEIVED
8-15-94