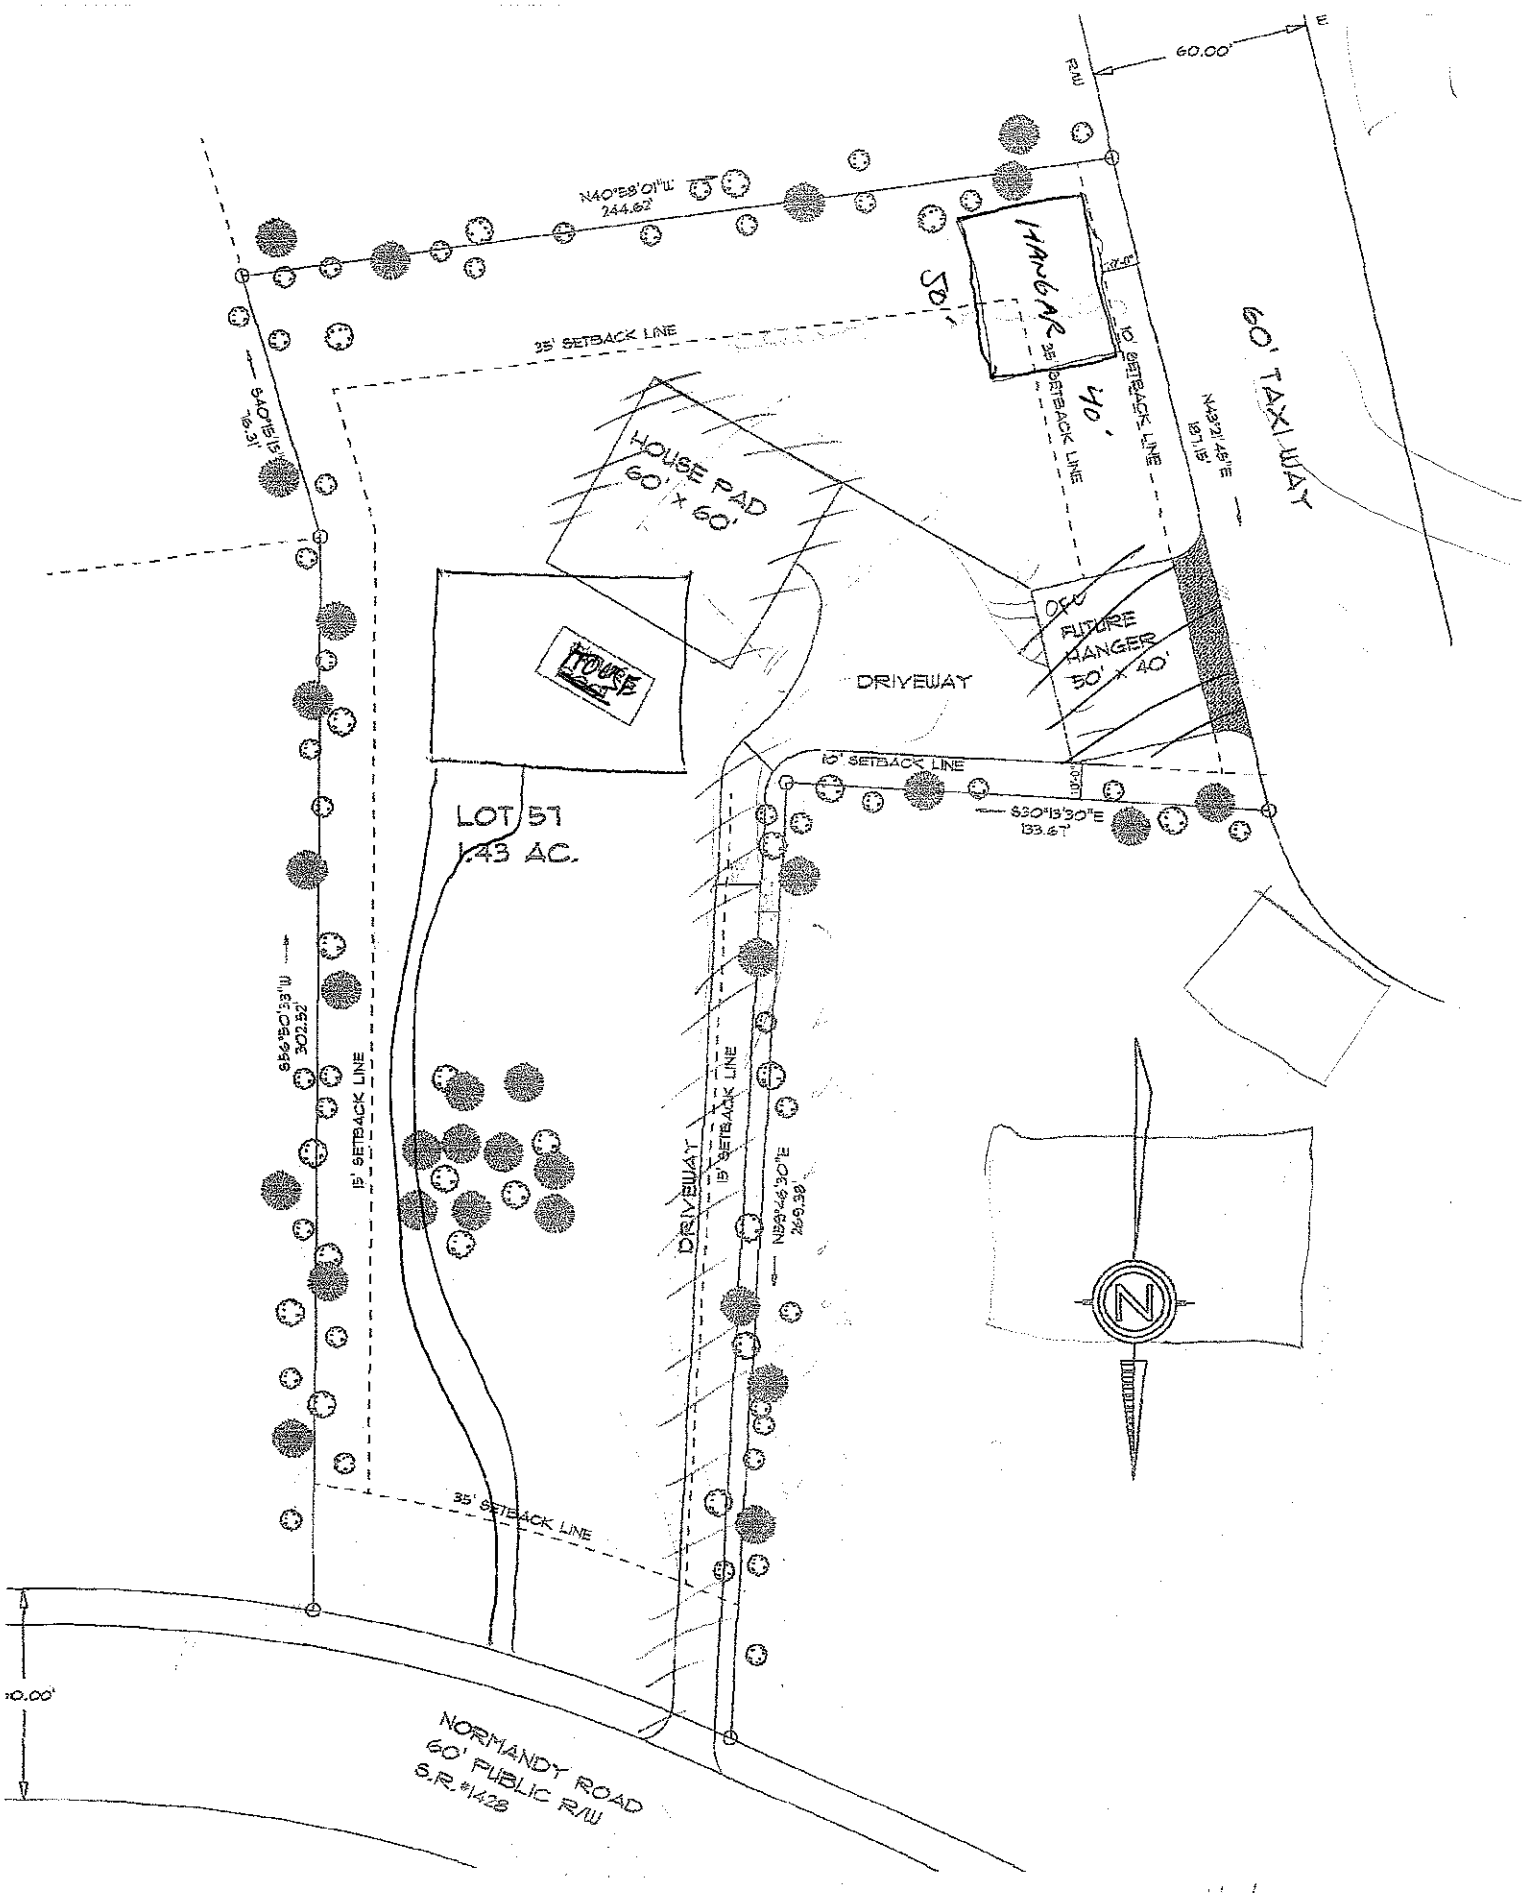

60.00'
R/W
N40°E8'01"E
244.62'
HANGAR
50'
40'
10' SETBACK LINE
35' SETBACK LINE
S40°E8'15"
76.31'
N43°21'45"E
187.15'
60' TAXIWAY
HOUSE PAD
60' x 60'
HOUSE
DRIVEWAY
FUTURE
HANGER
50' x 40'
10' SETBACK LINE
S30°13'30"E
133.67'
LOT 57
1.43 AC.
S56°50'33"W
302.52'
15' SETBACK LINE
DRIVEWAY
15' SETBACK LINE
N59°46'30"E
269.38'
35' SETBACK LINE
60.00'
NORMANDY ROAD
60' PUBLIC R/W
S.R. #1428
N

#4