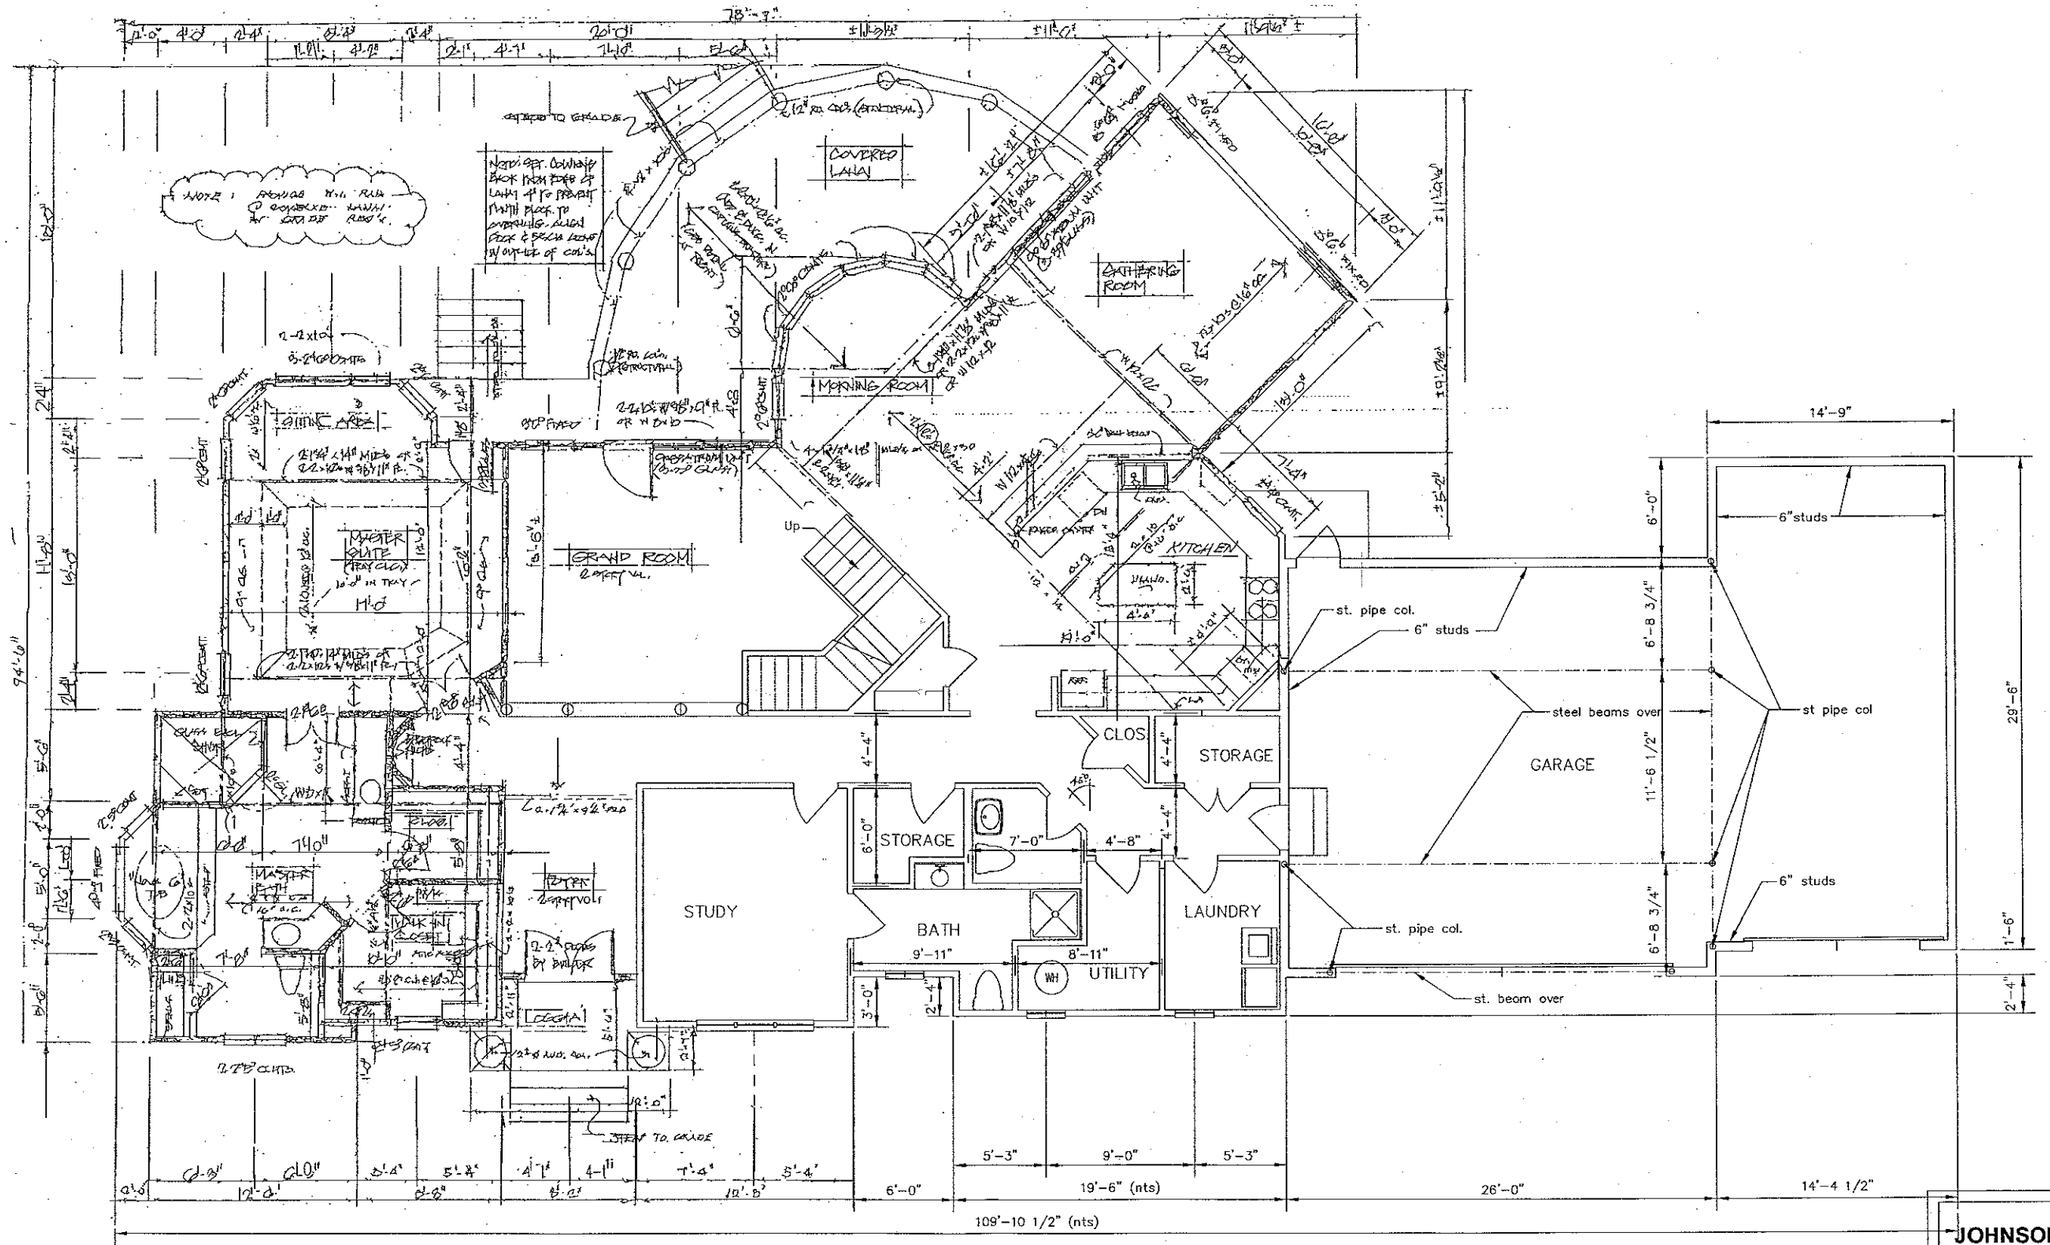


1 FIRST FLOOR PLAN


1/4" = 1'-0"

JOHNSON RESIDENCE

1/4" = 1'-0"

A2-1

3-7-05

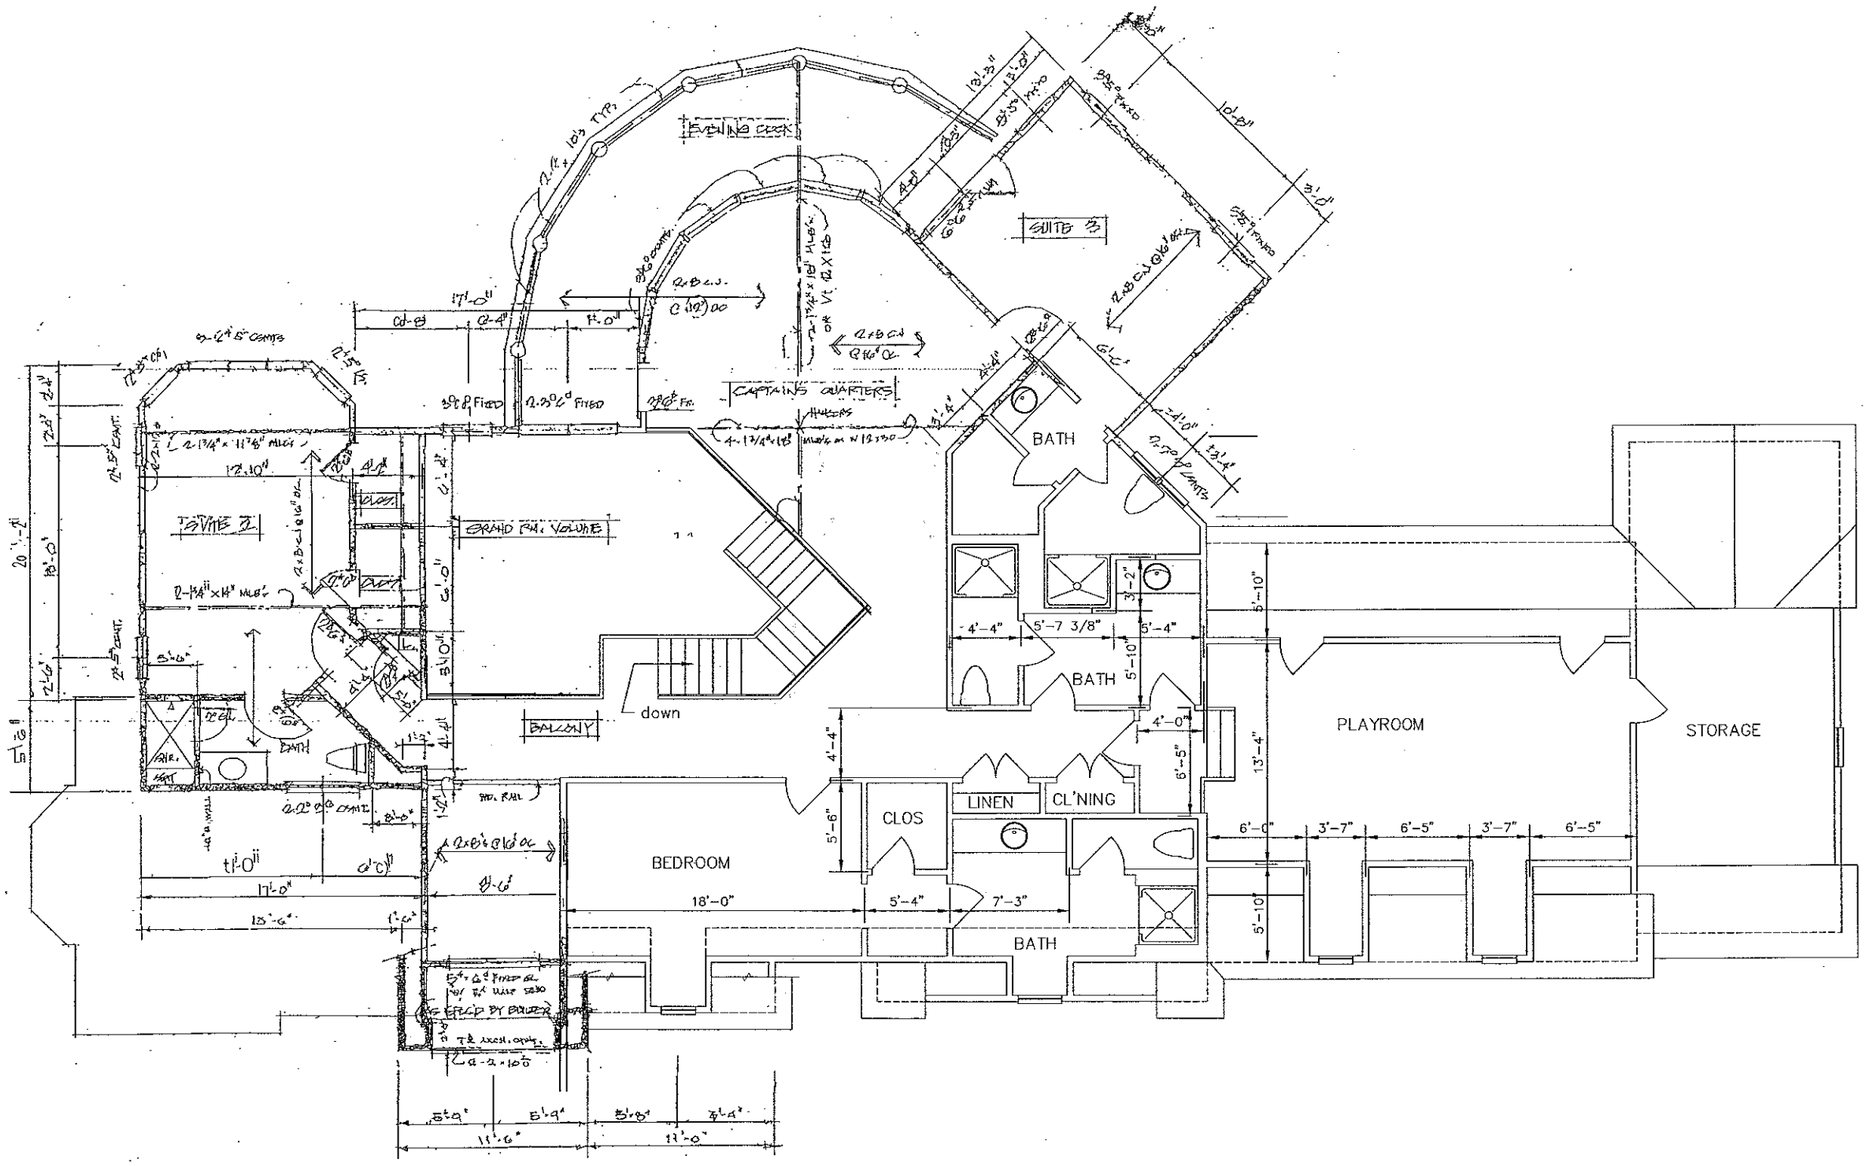

1 SECOND FLOOR PLAN

1/4" = 1'-0"

JOHNSON RESIDENCE

1/4" = 1'-0"

A2-2

3-7-05