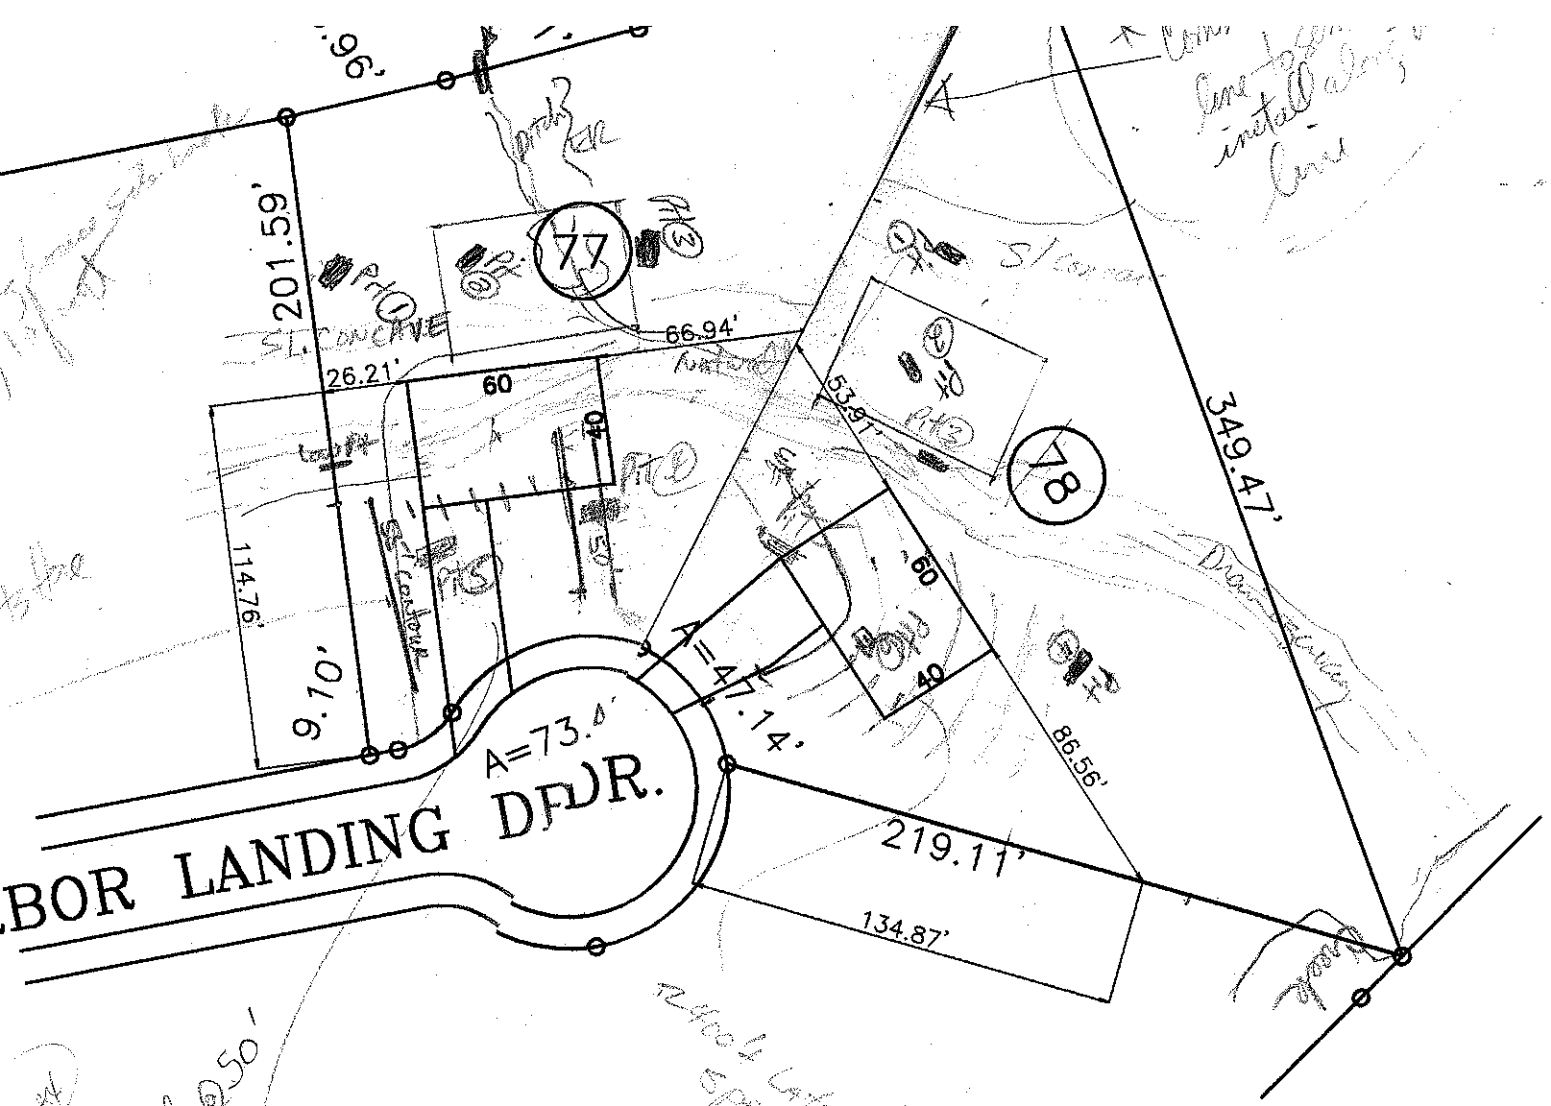

201.59'
77
SL. CONCRETE
66.94'
26.21'
60
40
114.76'
9.10'
A=73.4'
A=47.14'
60
40
53.91'
78
349.47'
86.56'
219.11'
134.87'
BOR LANDING DR.