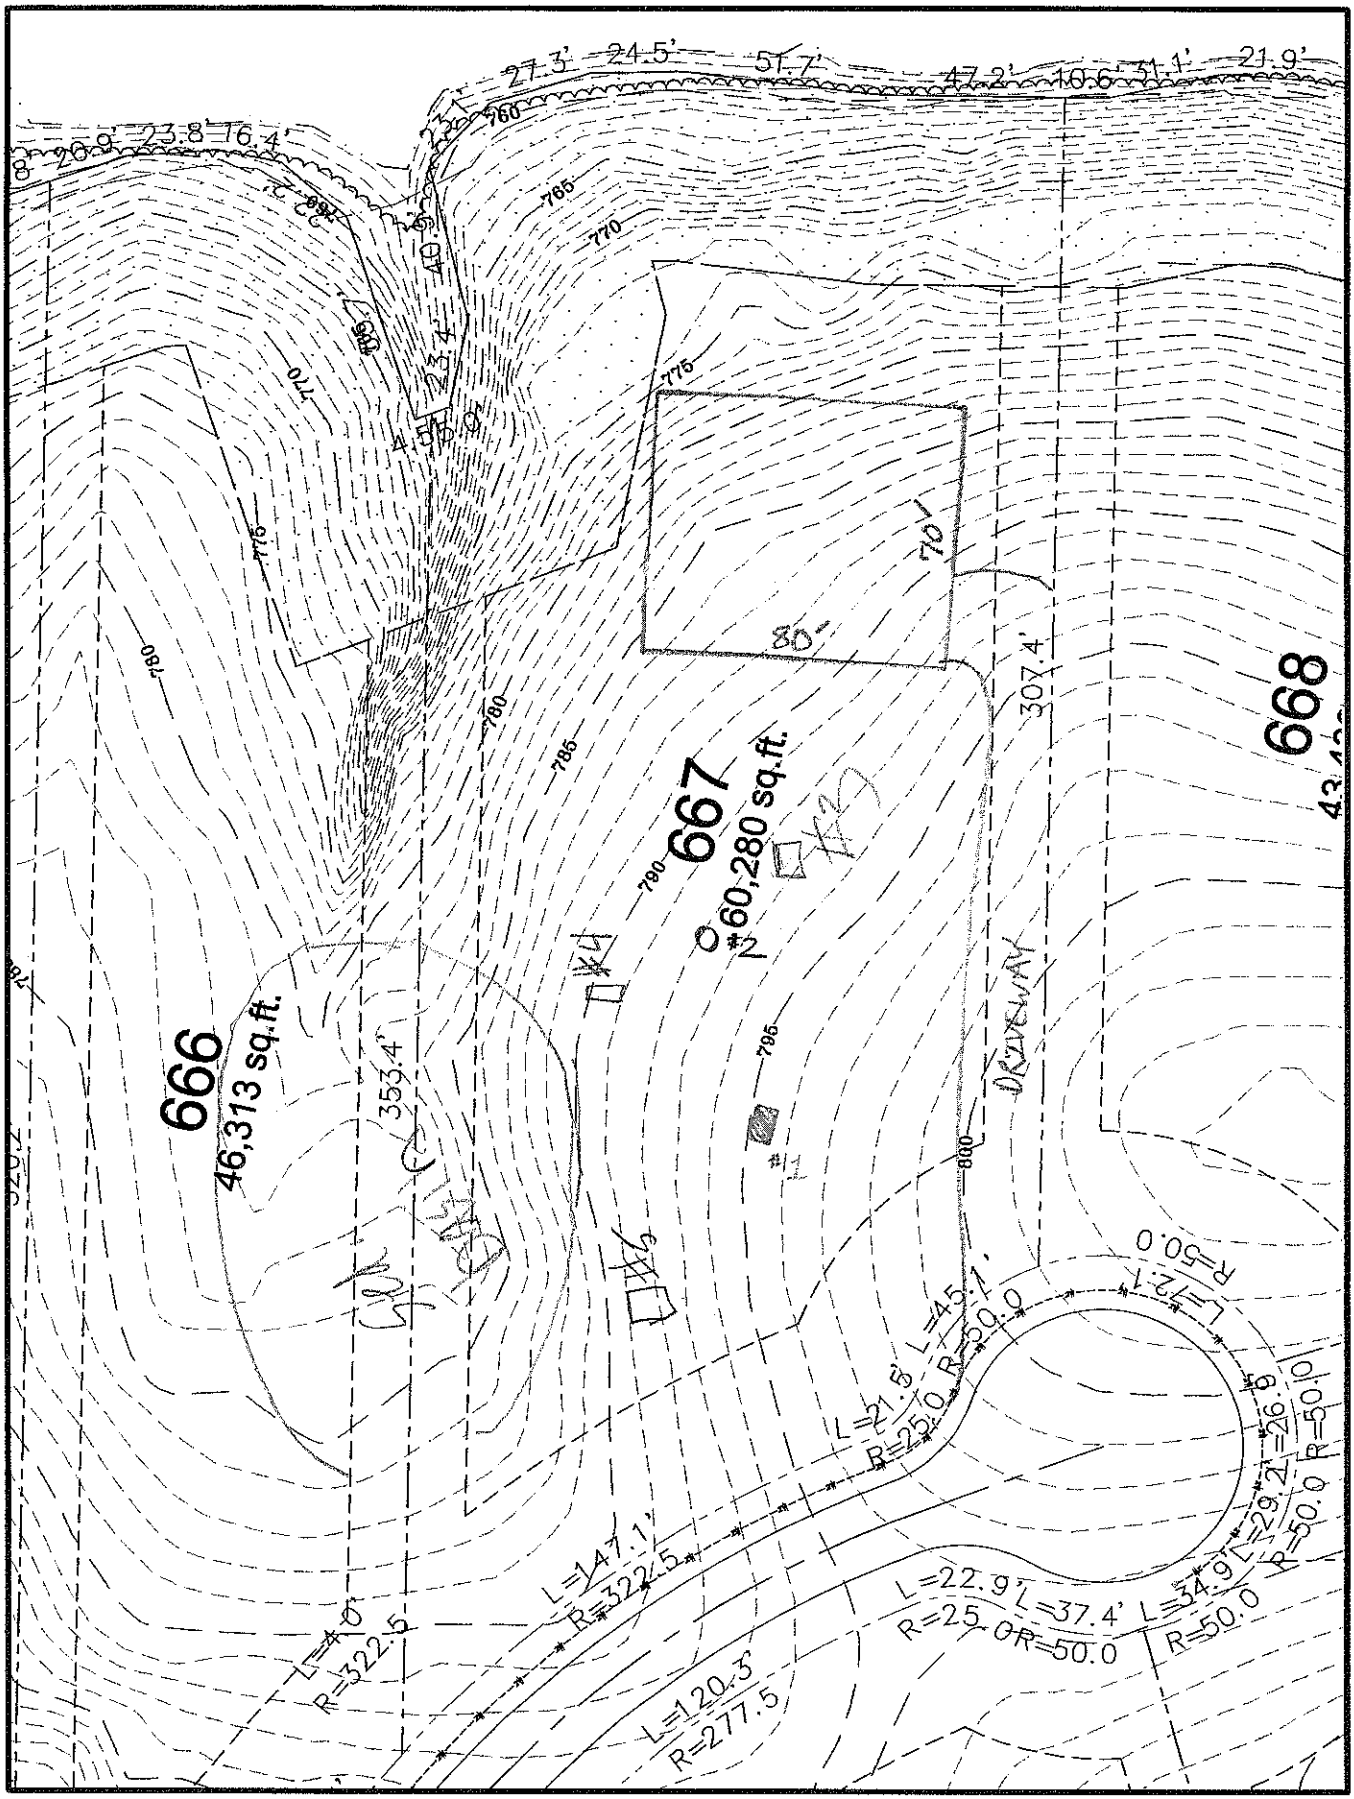

666
46,313 sq.ft.
667
60,280 sq.ft.
668
353.4'
307.4'
80'
#1
#2
DRIVEWAY
L=147.1'
R=322.5
L=120.3'
R=277.5
L=21.6'
R=25.0
L=45.1'
R=50.0
L=22.9'
R=25.0
L=37.4'
R=50.0
L=34.9'
R=50.0
L=29.2'
R=50.0
L=26.6'
R=50.0
L=72.1'
R=50.0
GRAPHIC SCALE
50 25 0 50
SCALE: 1" = 50'