
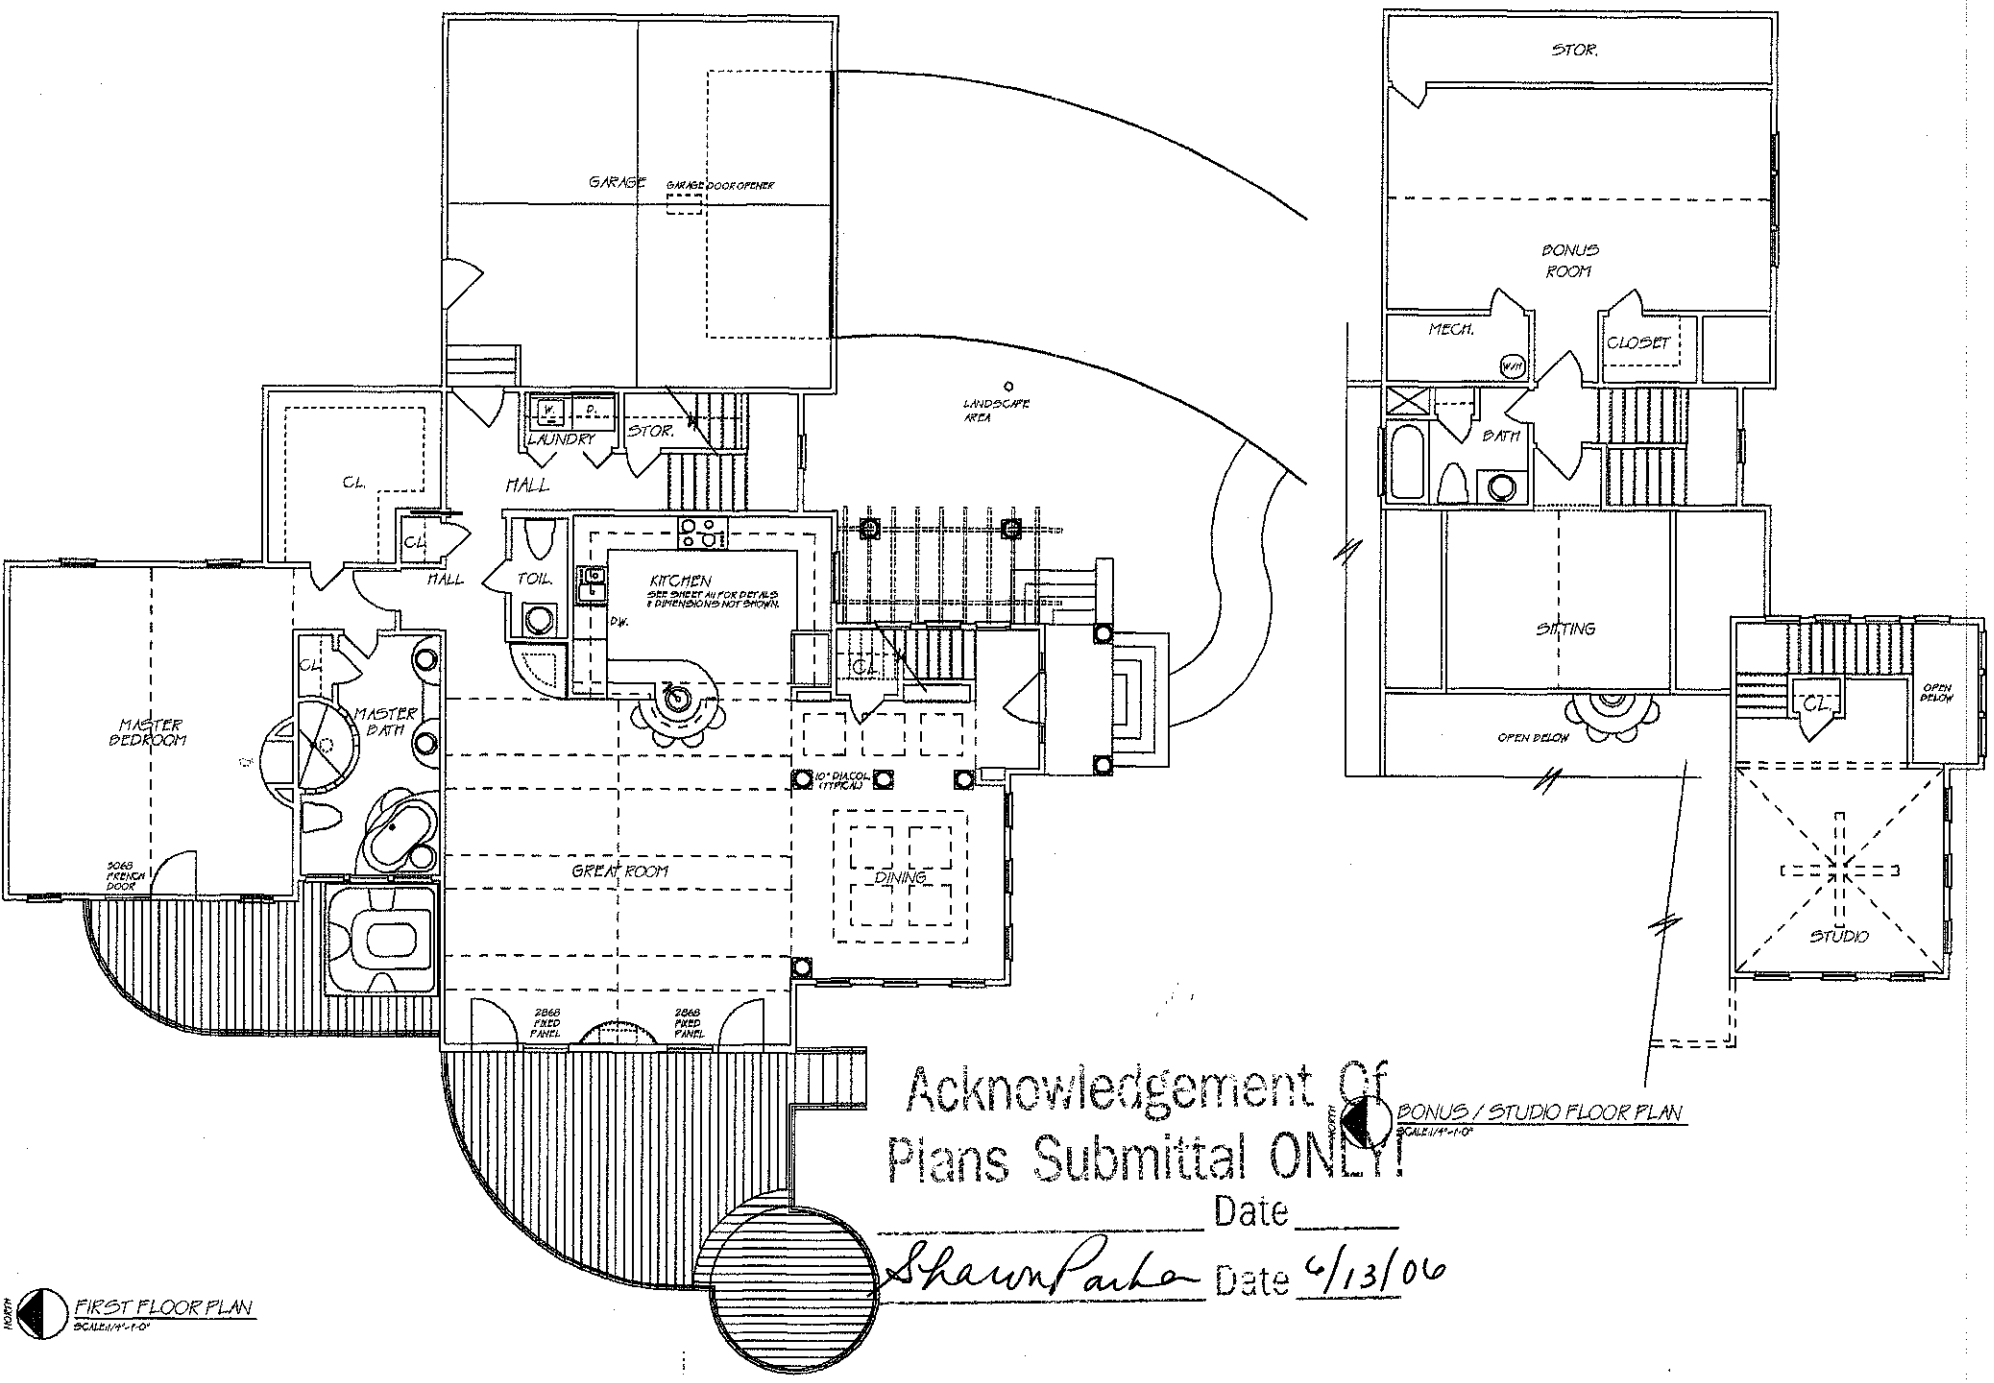


Acknowledgement Of
Plans Submittal ONLY!

_____ Date _____

Shawn Parker Date 6/13/06

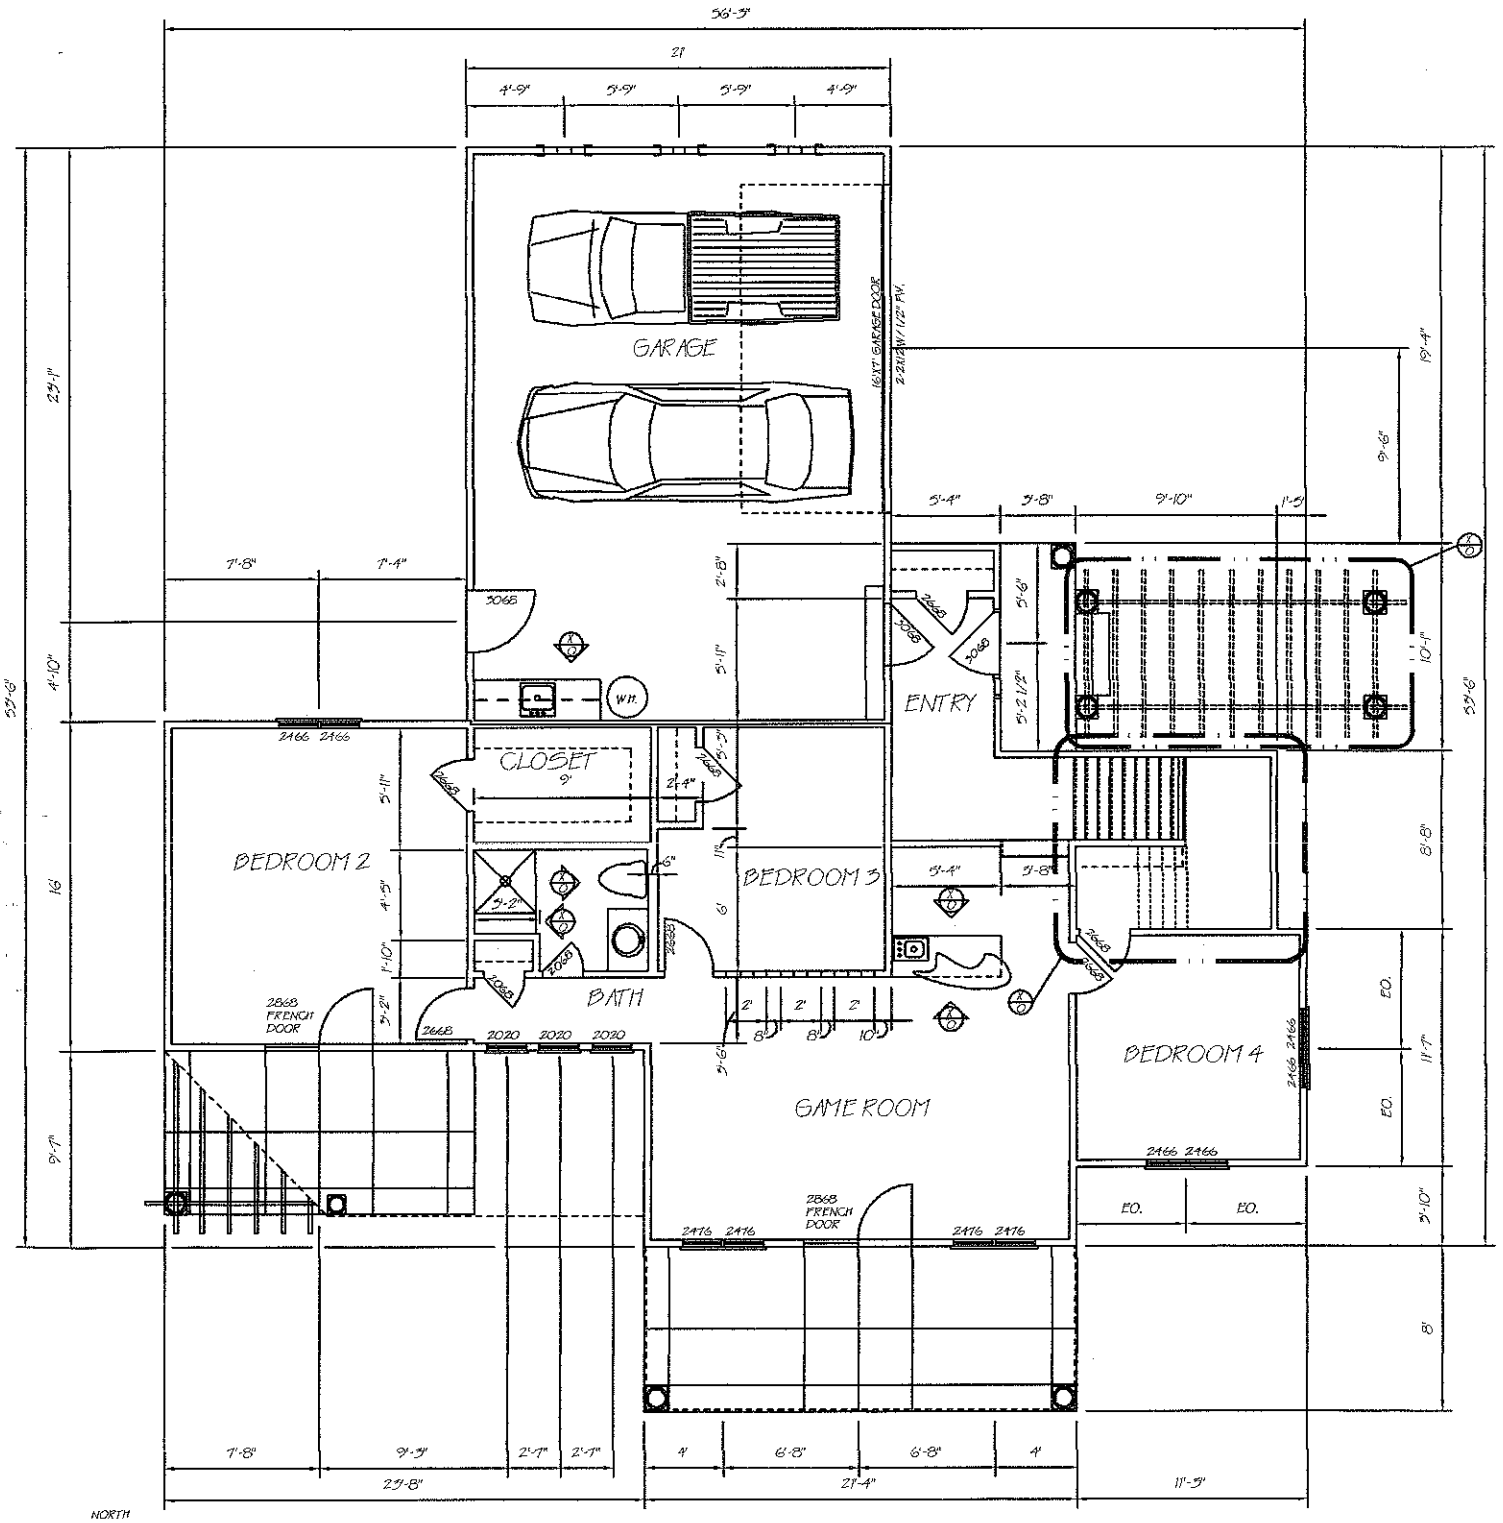

NORTH


FIRST FLOOR PLAN


SCALE: 1/4"-1'-0"


Acknowledgement Of Plans Submittal ONLY!

_____ Date_____

_____ Date_____

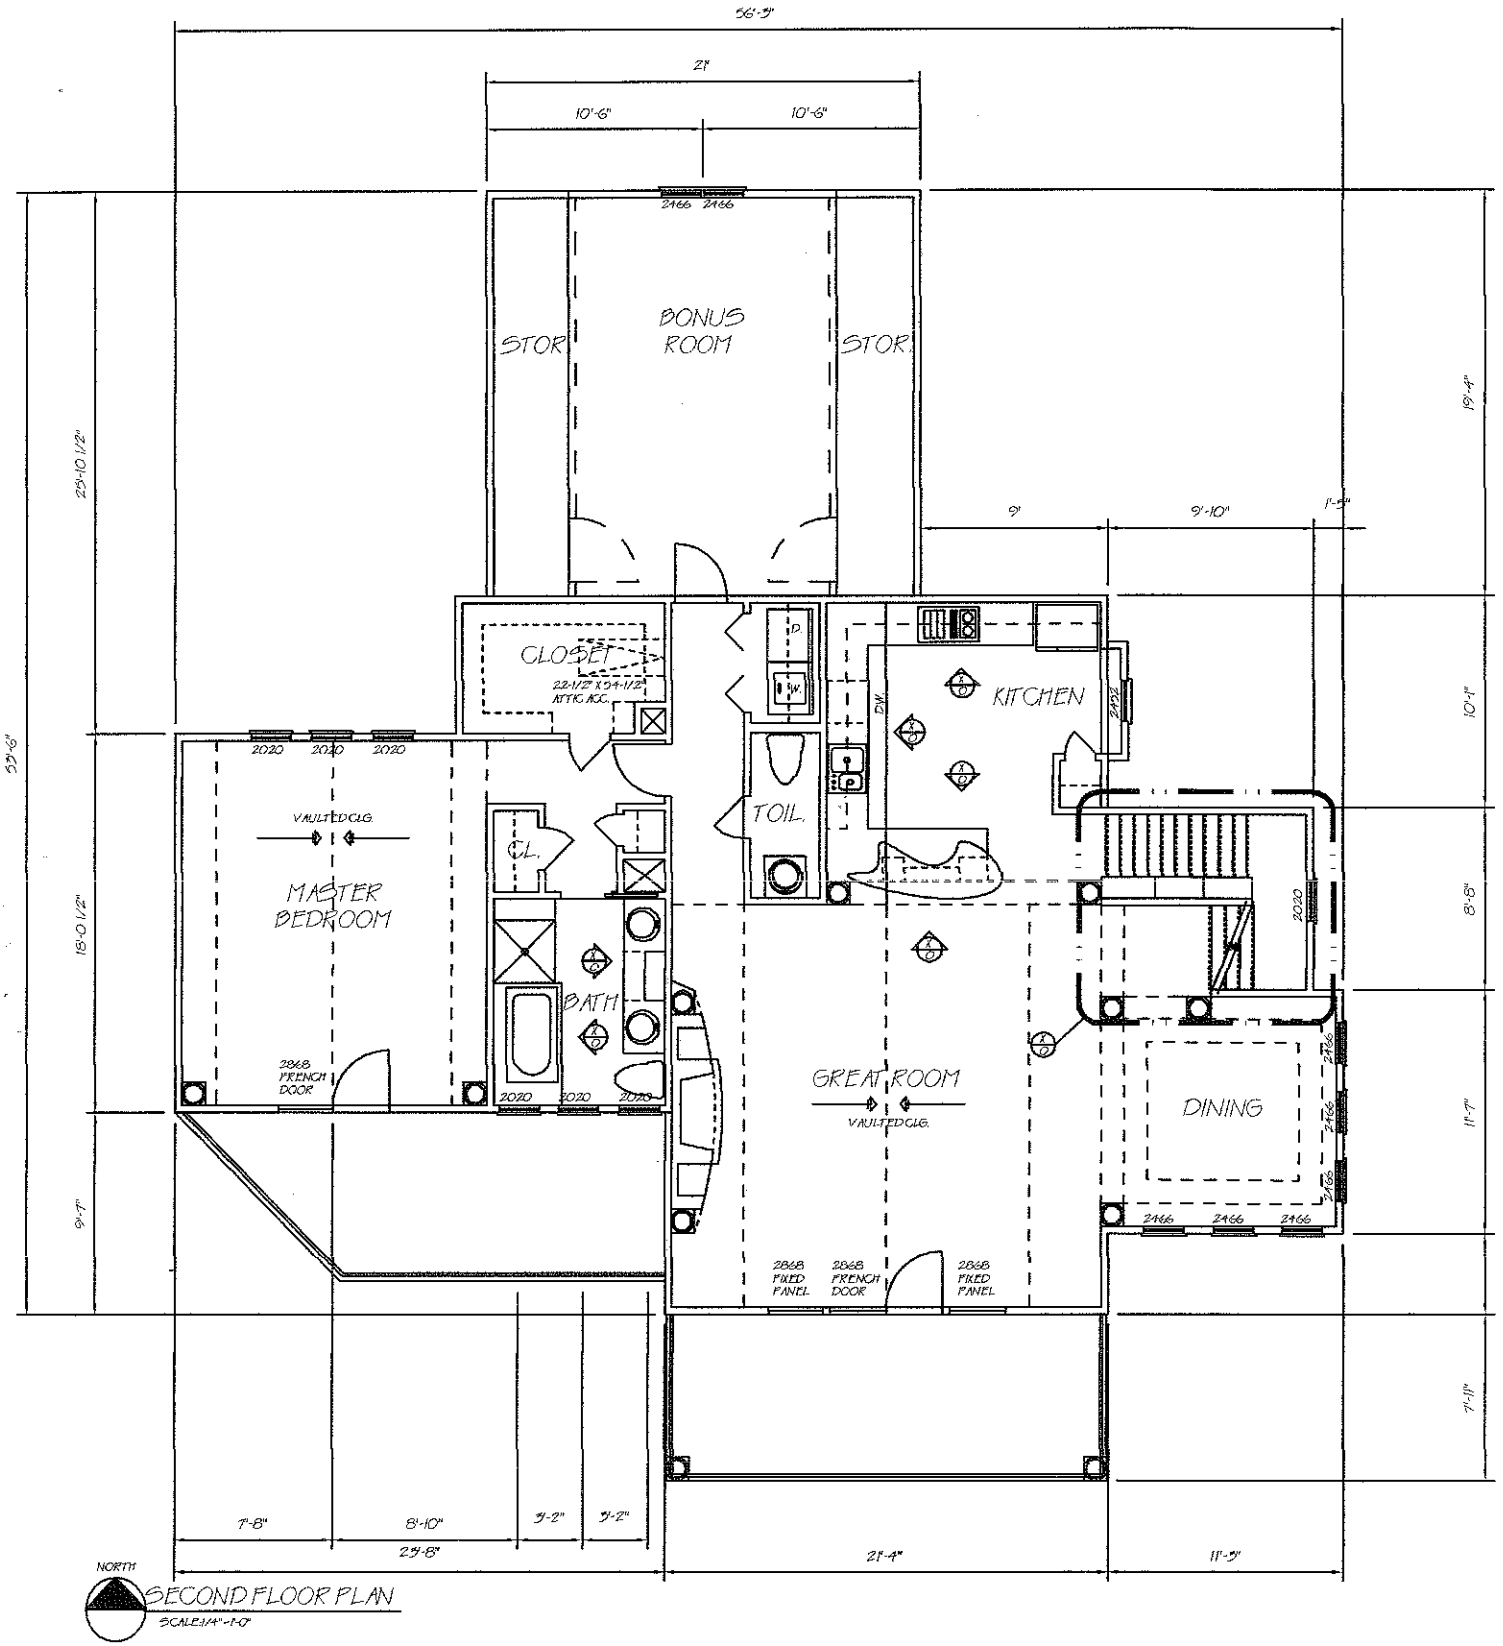
56'-9"
21'
10'-6"
10'-6"
2466 2466
STOR
BONUS ROOM
STOR
23'-10 1/2"
19'-4"
9'
9'-10"
1'-5"
CLOSET
22-1/2" X 54-1/2" ATTIC ACC.
D.
S.W.
KITCHEN
D.W.
2452
10'-4"
53'-6"
2020 2020 2020
VAULTED CLG.
MASTER BEDROOM
CL.
TOIL.
18'-0 1/2"
8'-8"
2020
BATH
2868 FRENCH DOOR
2020 2020 2020
GREAT ROOM
VAULTED CLG.
DINING
2466
2466
2466
2466
2466
9'-7"
11'-7"
2868 FIXED PANEL
2868 FRENCH DOOR
2868 FIXED PANEL
7'-11"
7'-8"
8'-10"
3'-2"
3'-2"
25'-8"
21'-4"
11'-3"
NORTH
SECOND FLOOR PLAN
SCALE: 1/4"-1'-0"

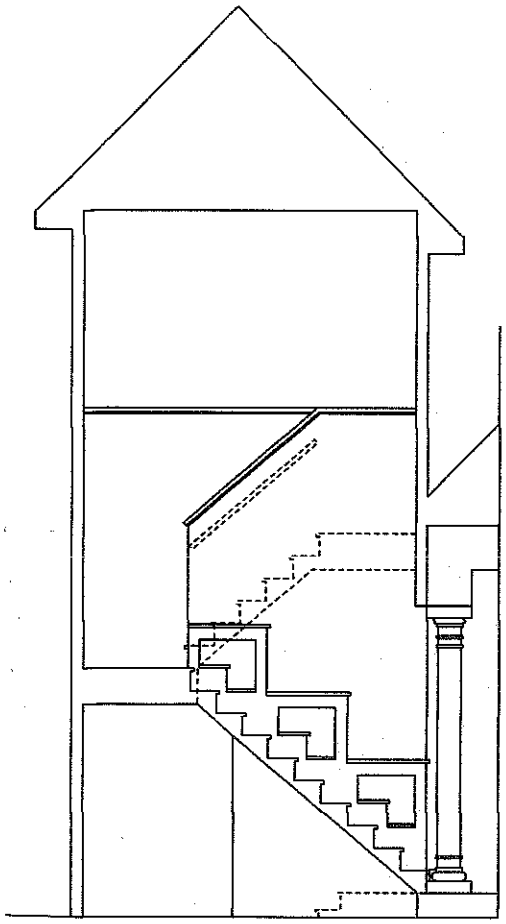

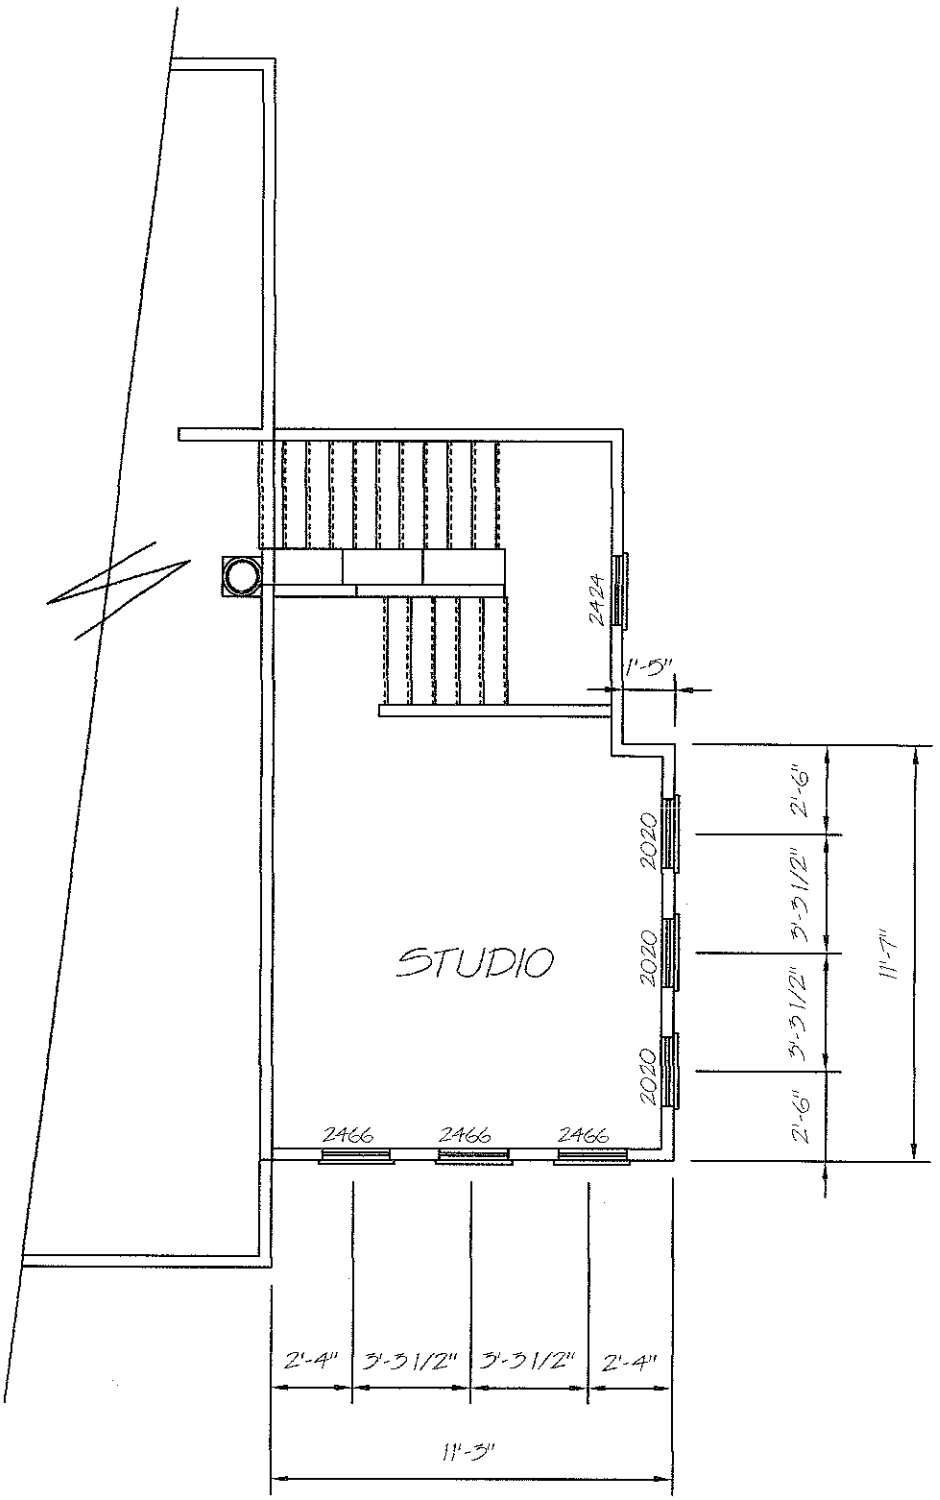
2424
1'-5"
2020
2020
2020
STUDIO
2466
2466
2466
2'-6"
3'-3 1/2"
3'-3 1/2"
2'-6"
11'-7"
2'-4"
3'-3 1/2"
3'-3 1/2"
2'-4"
11'-3"