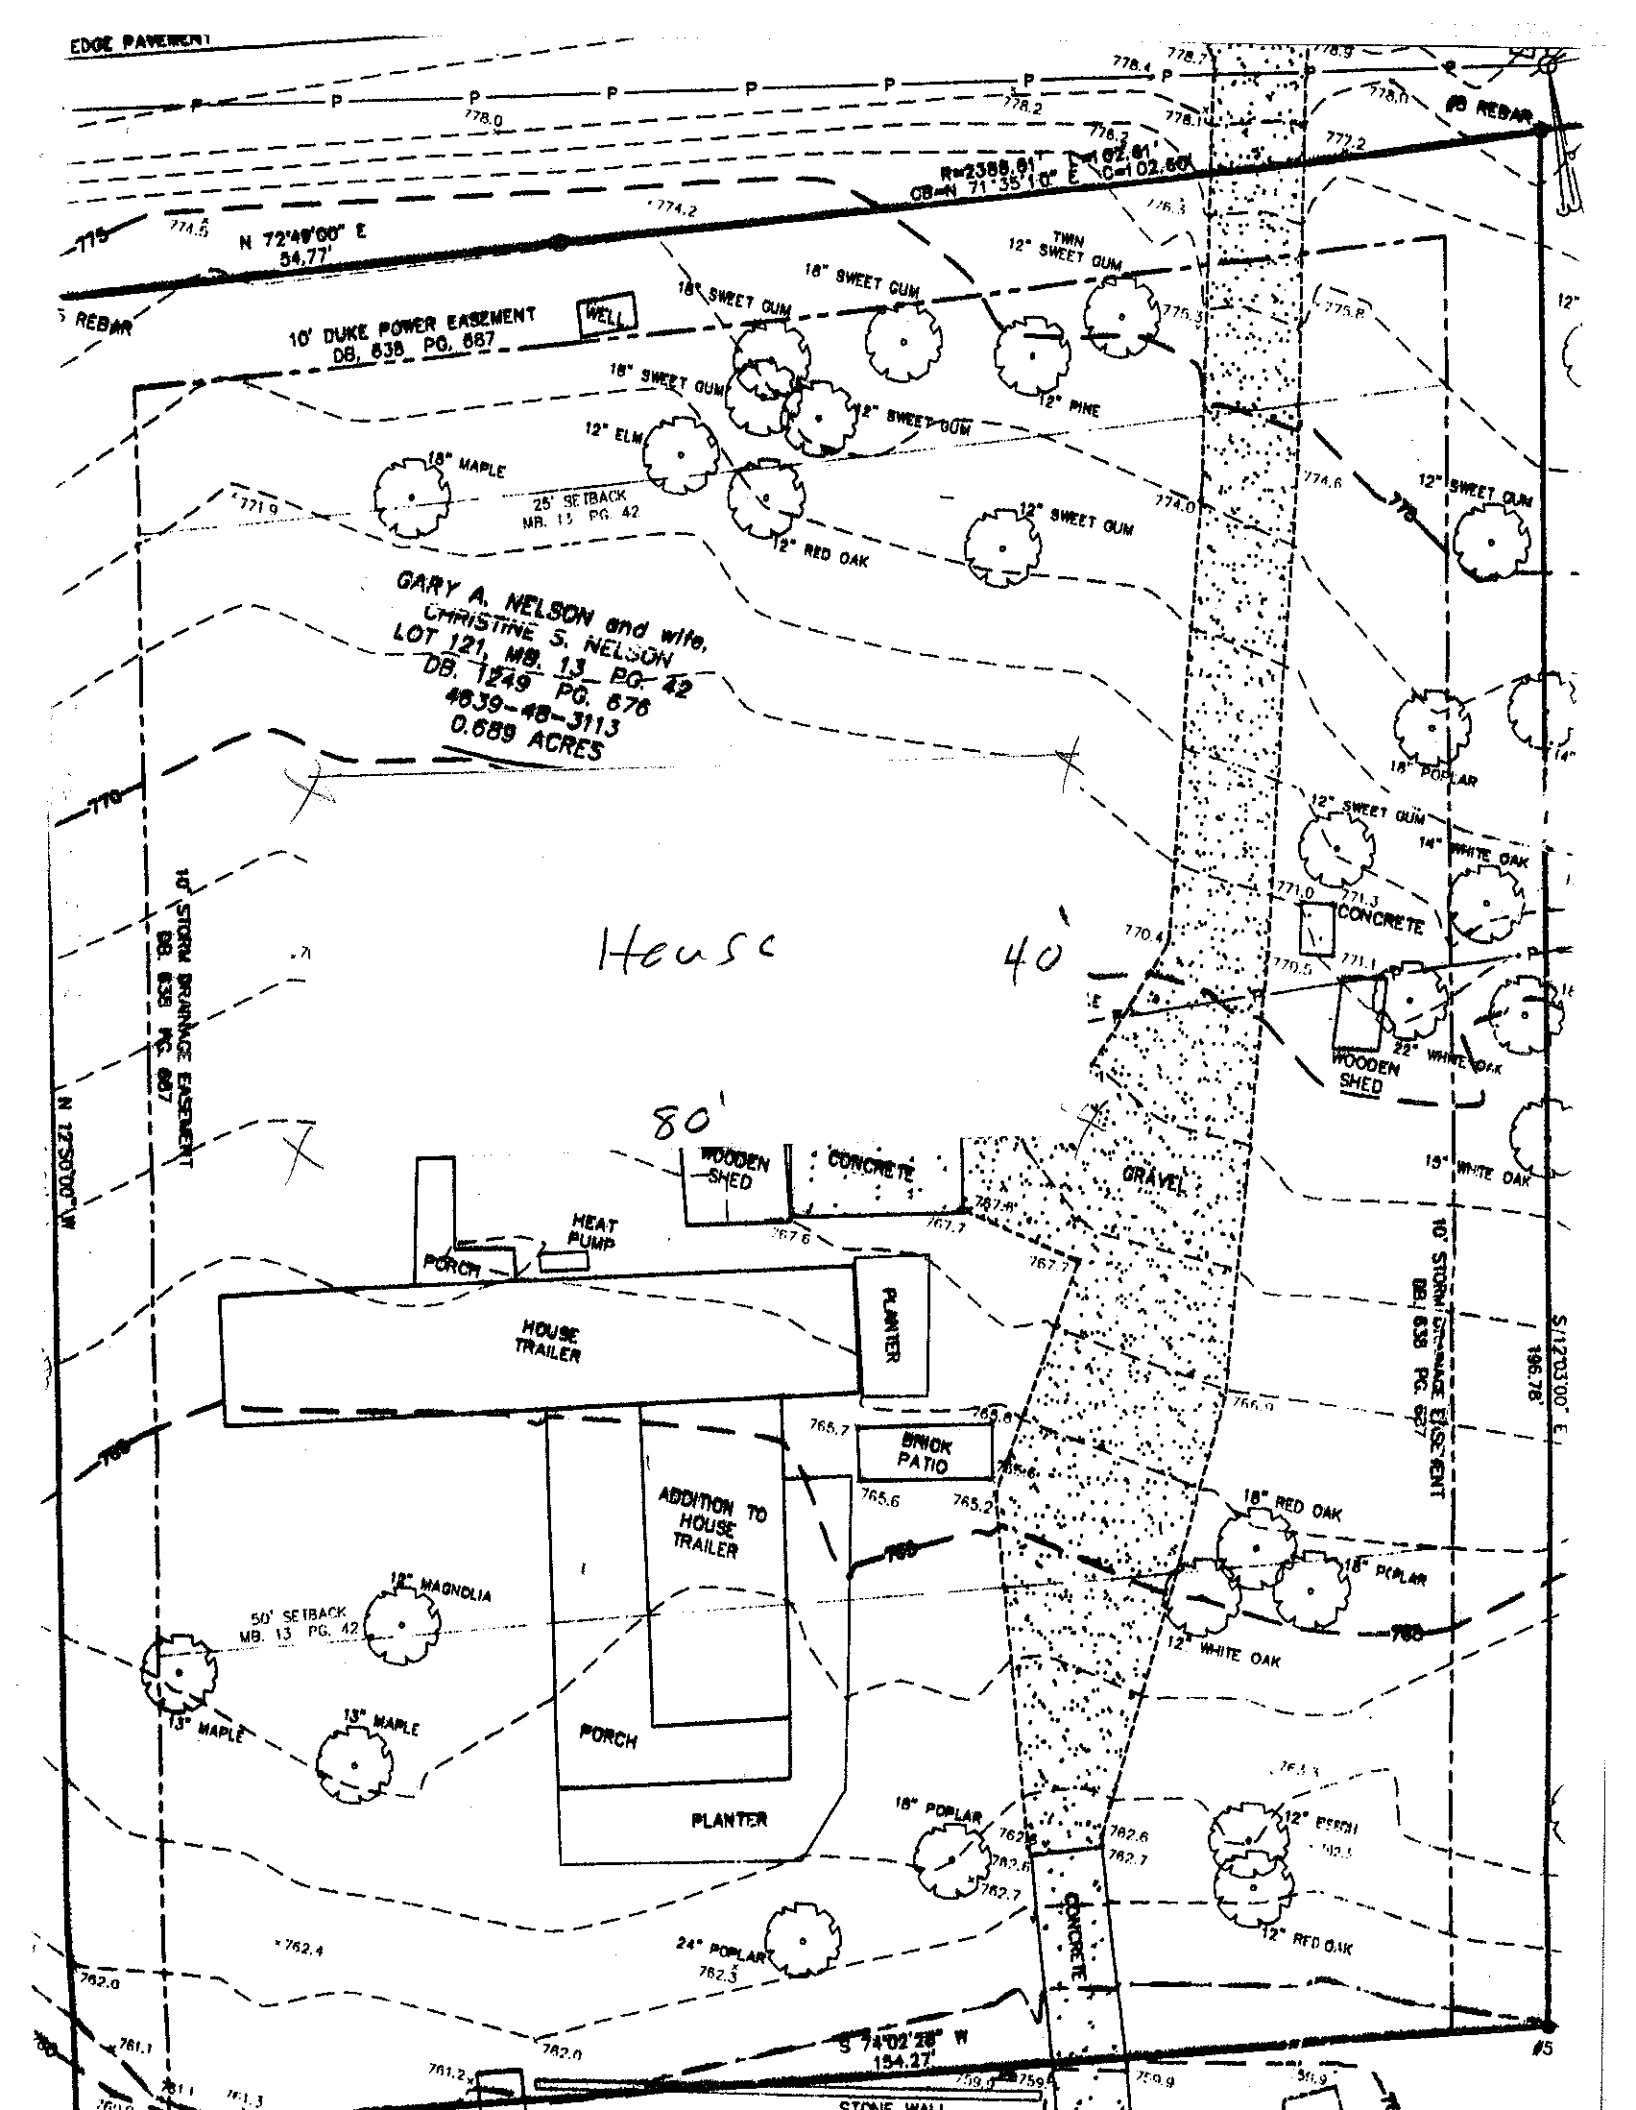
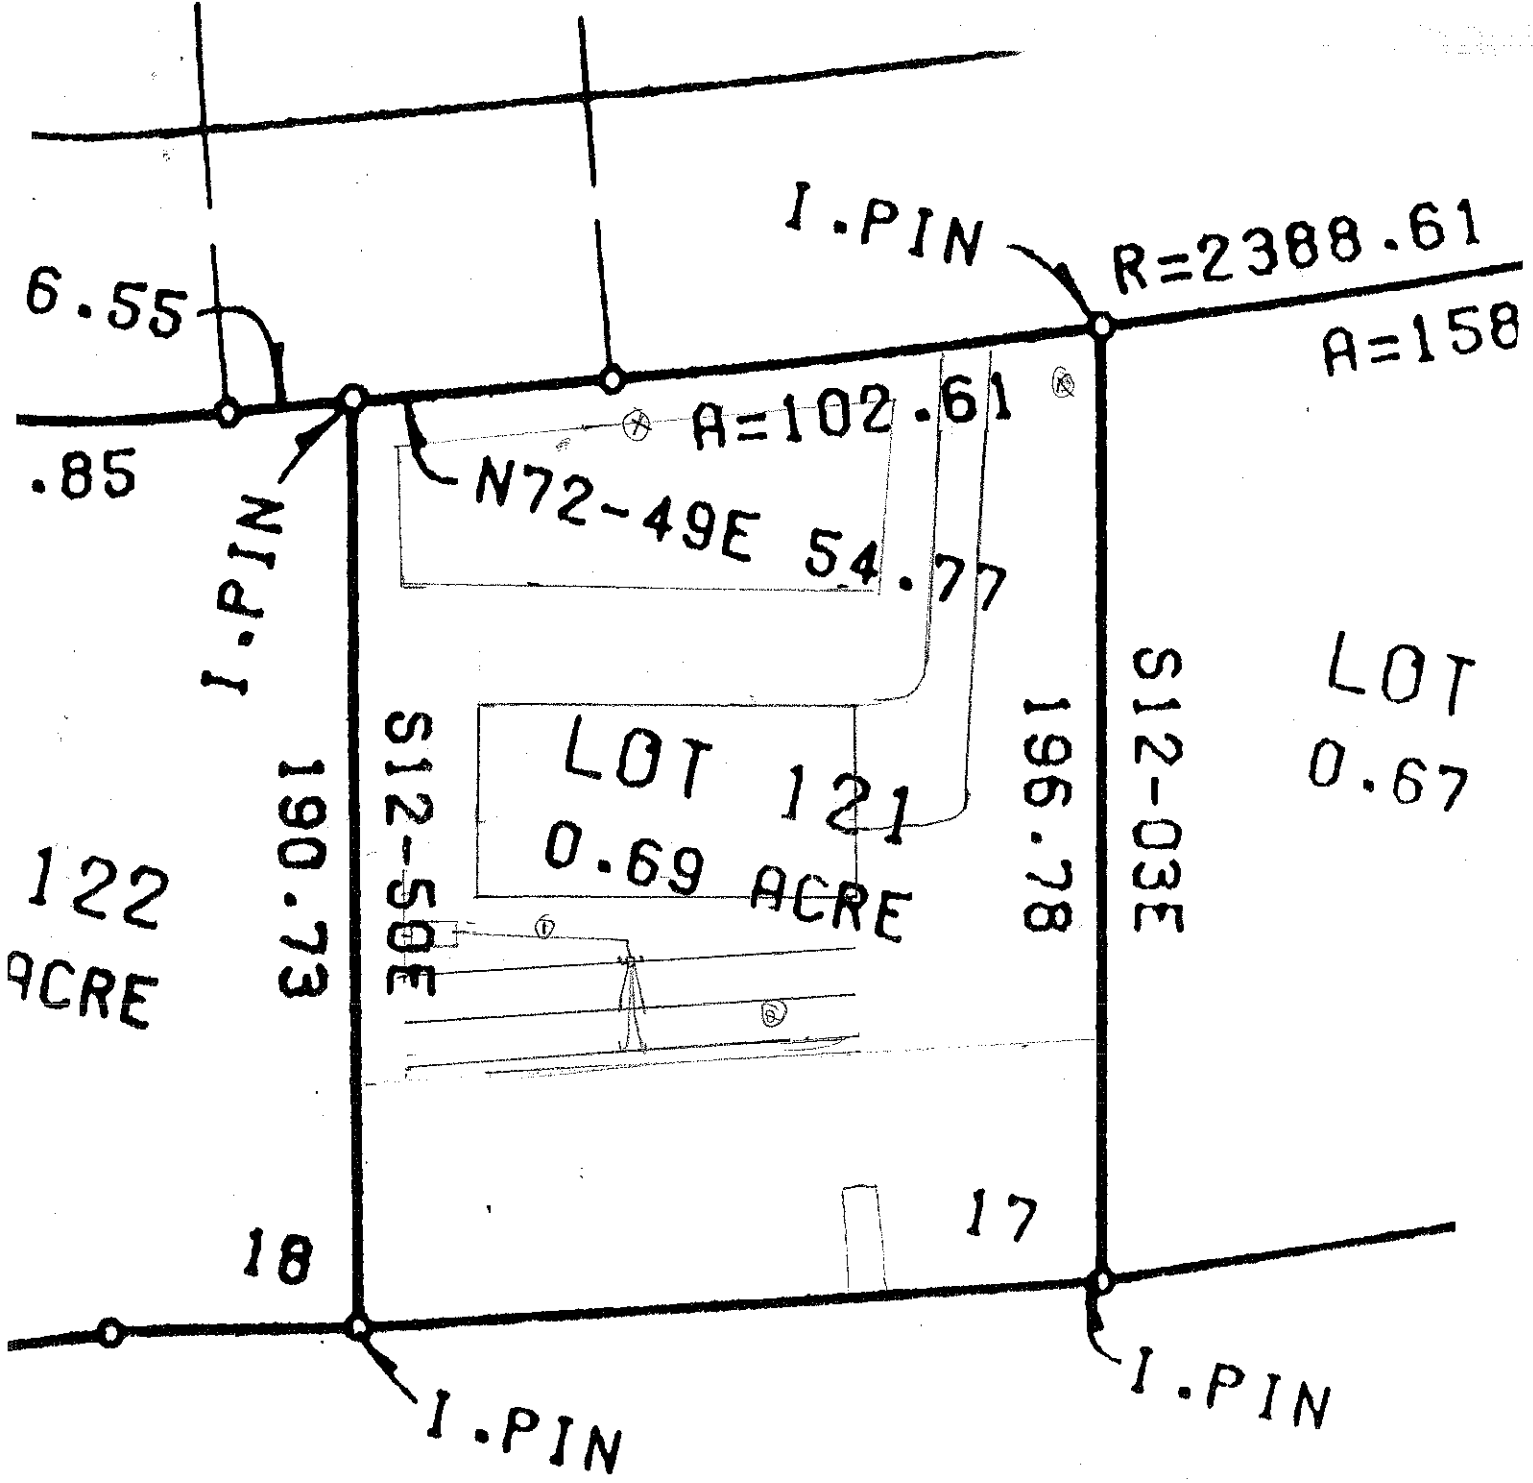

EDGE PAVEMENT
#5 REBAR
R=2388.61'
CB=N 71°35'10" E
C=102.60'
N 72°48'00" E
54.77'
5/8 REBAR
10' DUKE POWER EASEMENT
DB. 638 PG. 667
WELL
18" SWEET GUM
18" SWEET GUM
TWIN
12" SWEET GUM
18" SWEET GUM
12" PINE
12" ELM
18" MAPLE
25' SETBACK
MB. 13 PG. 42
12" RED OAK
12" SWEET GUM
12" SWEET GUM
GARY A. NELSON and wife,
CHRISTINE S. NELSON
LOT 121, MB. 13 PG. 42
DB. 1249 PG. 676
4639-48-3113
0.589 ACRES
House
40'
80'
18" POPLAR
12" SWEET GUM
14" WHITE OAK
CONCRETE
WOODEN SHED
22" WHITE OAK
15" WHITE OAK
10' STORM DRAINAGE EASEMENT
DB. 638 PG. 667
N 12°53'00" W
WOODEN SHED
CONCRETE
GRAVEL
HEAT PUMP
PORCH
HOUSE TRAILER
PLANTER
10' STORM DRAINAGE EASEMENT
DB. 638 PG. 667
S 12°03'00" E
196.78'
BRICK PATIO
ADDITION TO HOUSE TRAILER
18" RED OAK
18" POPLAR
12" MAGNOLIA
50' SETBACK
MB. 13 PG. 42
12" WHITE OAK
13" MAPLE
13" MAPLE
PORCH
PLANTER
18" POPLAR
12" RED OAK
CONCRETE
24" POPLAR
S 74°02'28" W
154.27'
#5
STONE WALL



① O-48 c-cl Sbk Fr sssp AS0.3
Few Incl Snp

② O-48 c-cl sbk Fr sssp AS a3