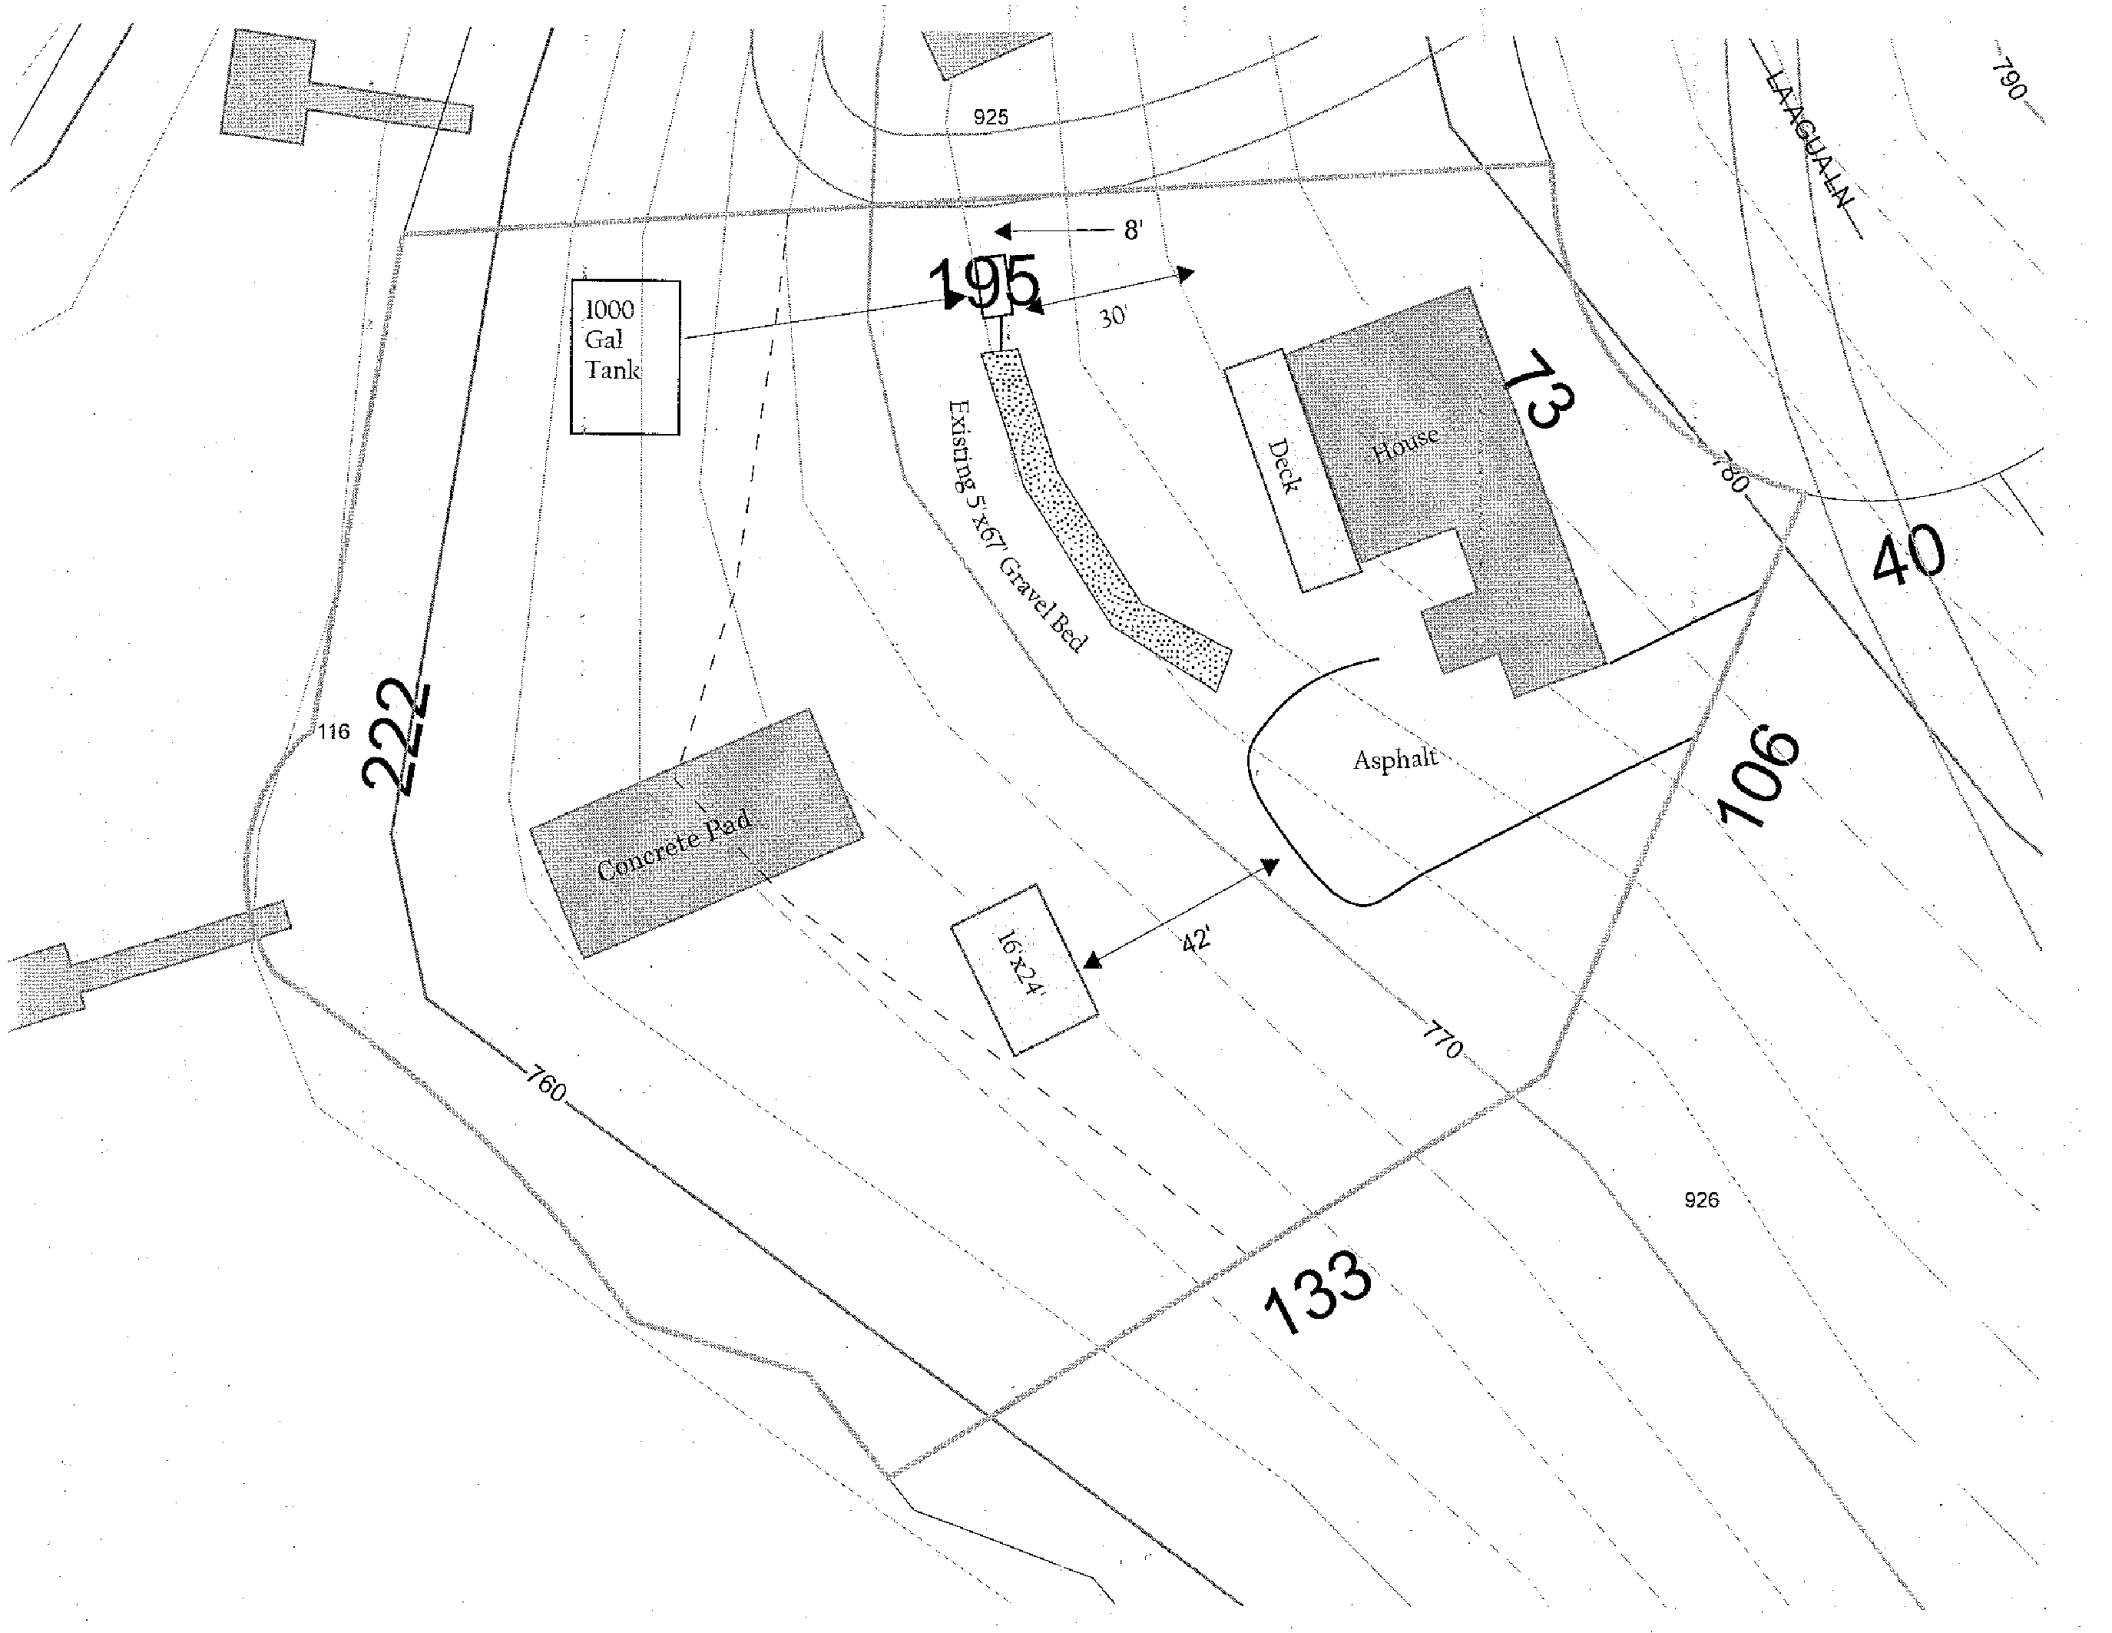

925
LA AGUALIN
790
8'
195
30'
1000
Gal
Tank
Existing 5'x67' Gravel Bed
Deck
House
73
780
40
222
116
Asphalt
106
Concrete Pad
16'x24'
42'
770
760
926
133