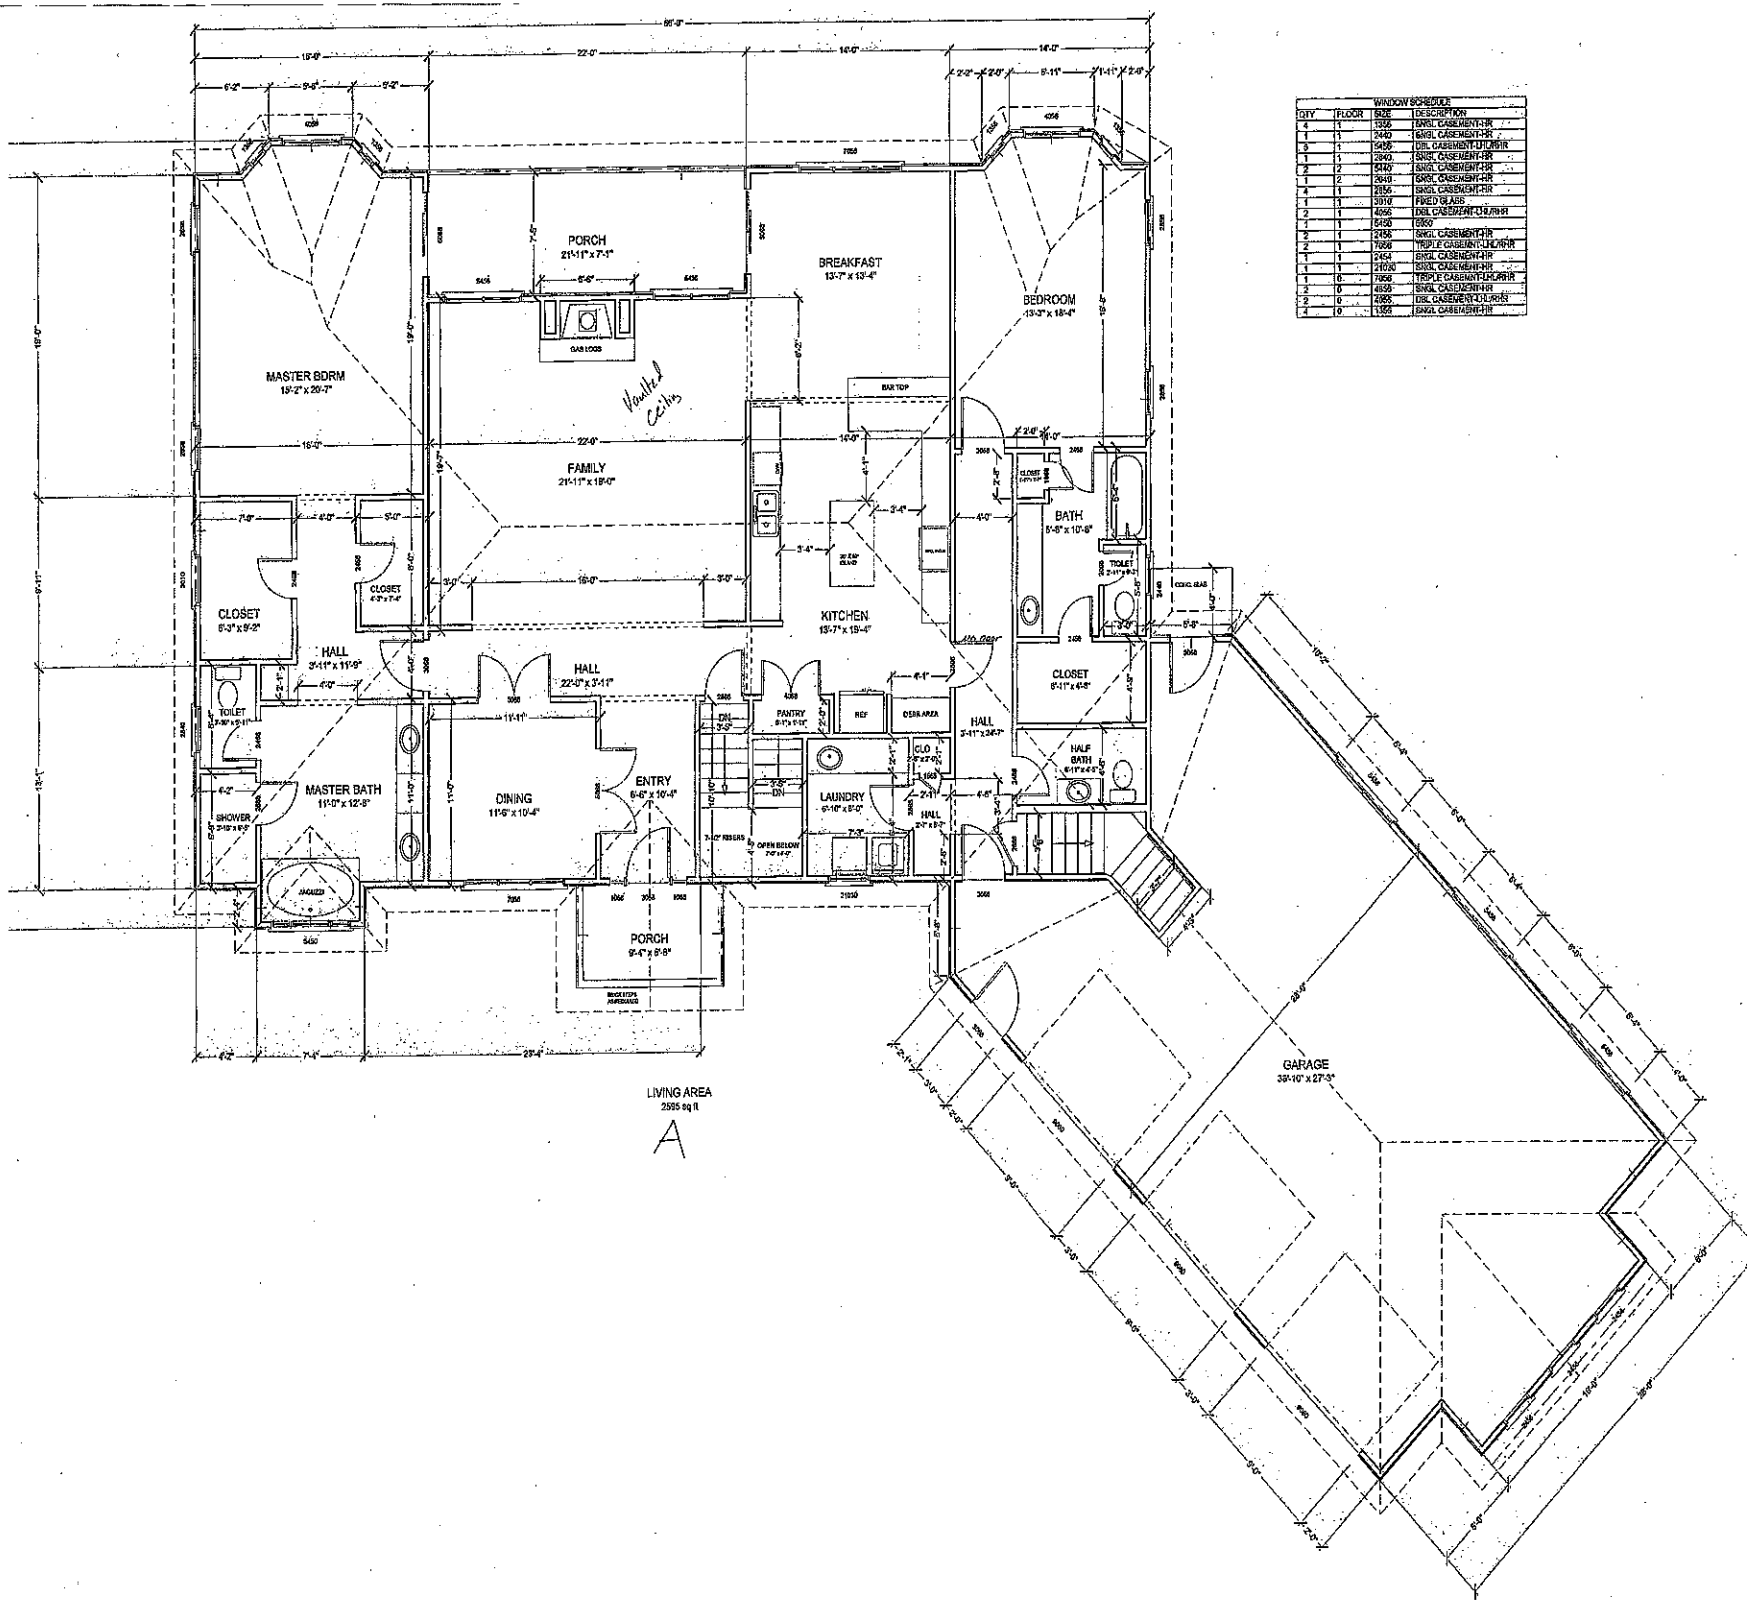


WINDOW SCHEDULE			
QTY	FLOOR	SIZE	DESCRIPTION
4	1	1356	SNGL CASEMENT-HR
1	1	2440	SNGL CASEMENT-HR
3	1	5456	DBL CASEMENT-LH,OH,RH
1	1	2840	SNGL CASEMENT-HR
2	2	5420	SNGL CASEMENT-HR
1	2	3648	SNGL CASEMENT-HR
4	1	2856	SNGL CASEMENT-HR
1	1	3910	FIXED GLASS
2	1	4056	DBL CASEMENT-LH,RH
1	1	5456	DBL CASEMENT-LH,OH,RH
2	1	2456	SNGL CASEMENT-HR
2	1	7656	TRIPLE CASEMENT-LH,OH,RH
1	1	2454	SNGL CASEMENT-HR
1	1	24060	SNGL CASEMENT-HR
1	0	7656	TRIPLE CASEMENT-LH,OH,RH
2	0	4656	SNGL CASEMENT-HR
2	0	4965	DBL CASEMENT-LH,RH
4	0	1356	SNGL CASEMENT-FIX