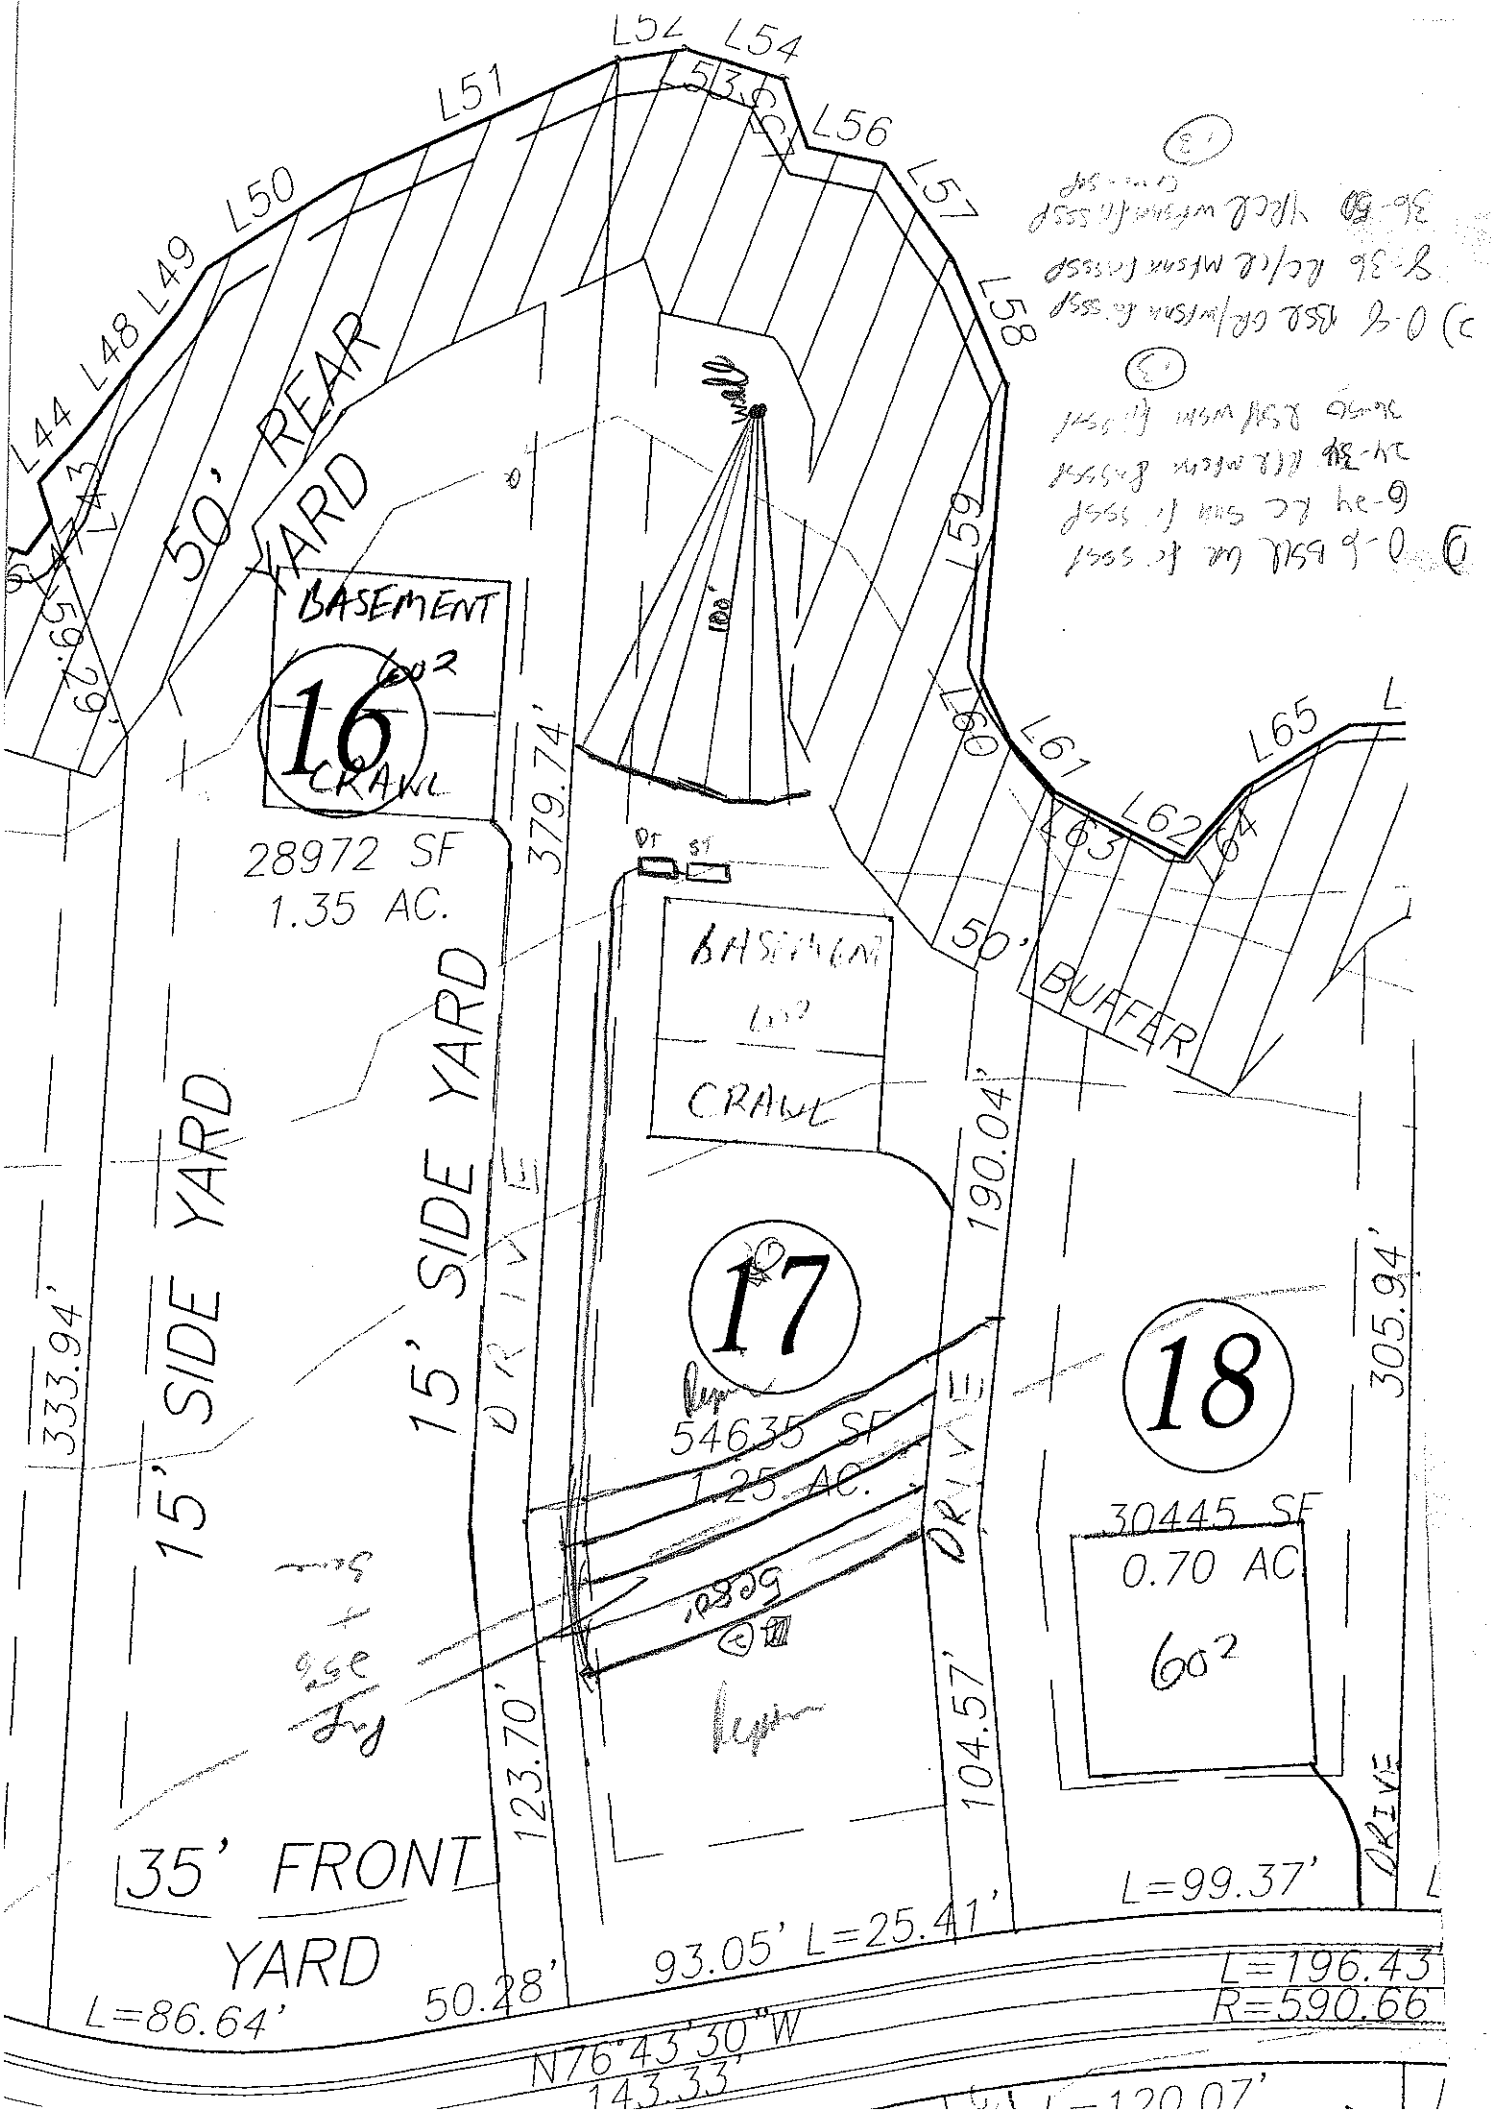

L52
L54
L51
L53
L56
L50
L57
L49
L48
L44
L58
50' REAR YARD
BASEMENT
600²
16
CRAWL
28972 SF
1.35 AC.
379.74'
L59
L60
L61
L65
L62
L63
L64
50' BUFFER
BASEMENT
CRAWL
15' SIDE YARD
15' SIDE YARD
DRIVE
190.04'
17
54635 SF
1.25 AC.
18
30445 SF
0.70 AC
600²
305.94'
333.94'
DRIVE
123.70'
104.57'
35' FRONT YARD
L=86.64'
50.28'
93.05'
L=25.41'
L=99.37'
L=196.43'
R=590.66'
N76°43'30"W
143.33'