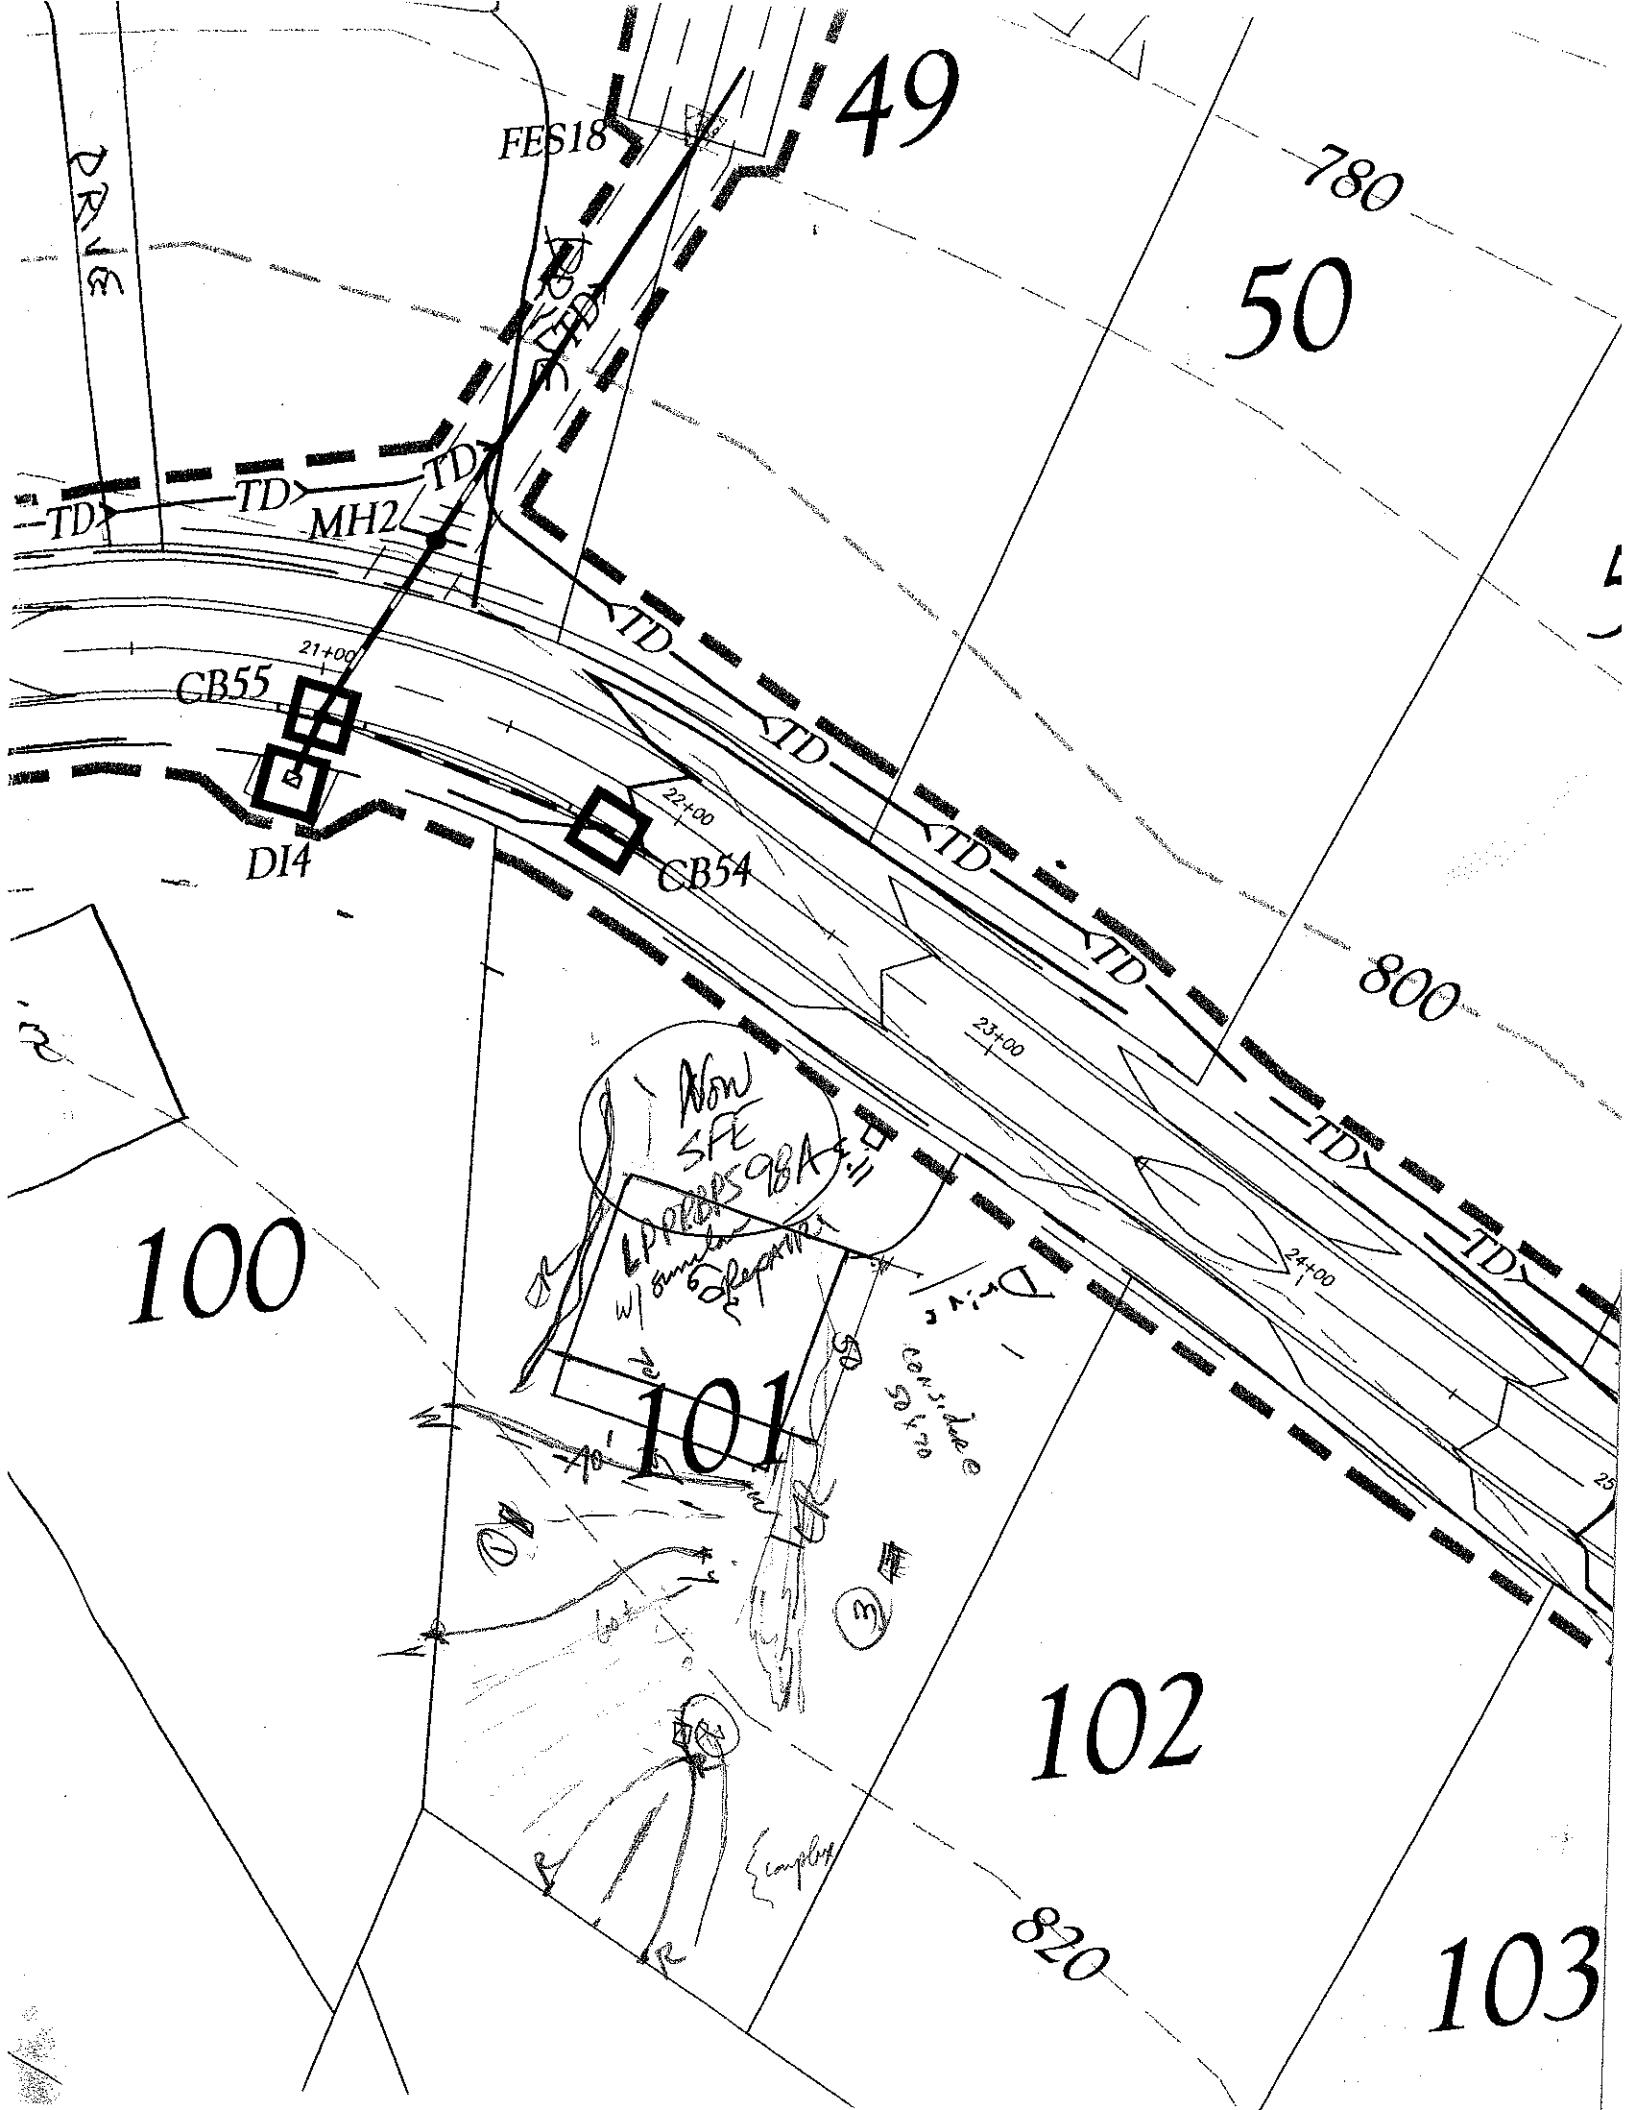

49
50
780
800
820
100
101
102
103
FES18
MH2
CB55
CB54
DI4
TD
21+00
22+00
23+00
24+00
PRIVATE
40'
Now
SFE
Lpp1205 98A
w/ sump
60 depth
Consider
24x36