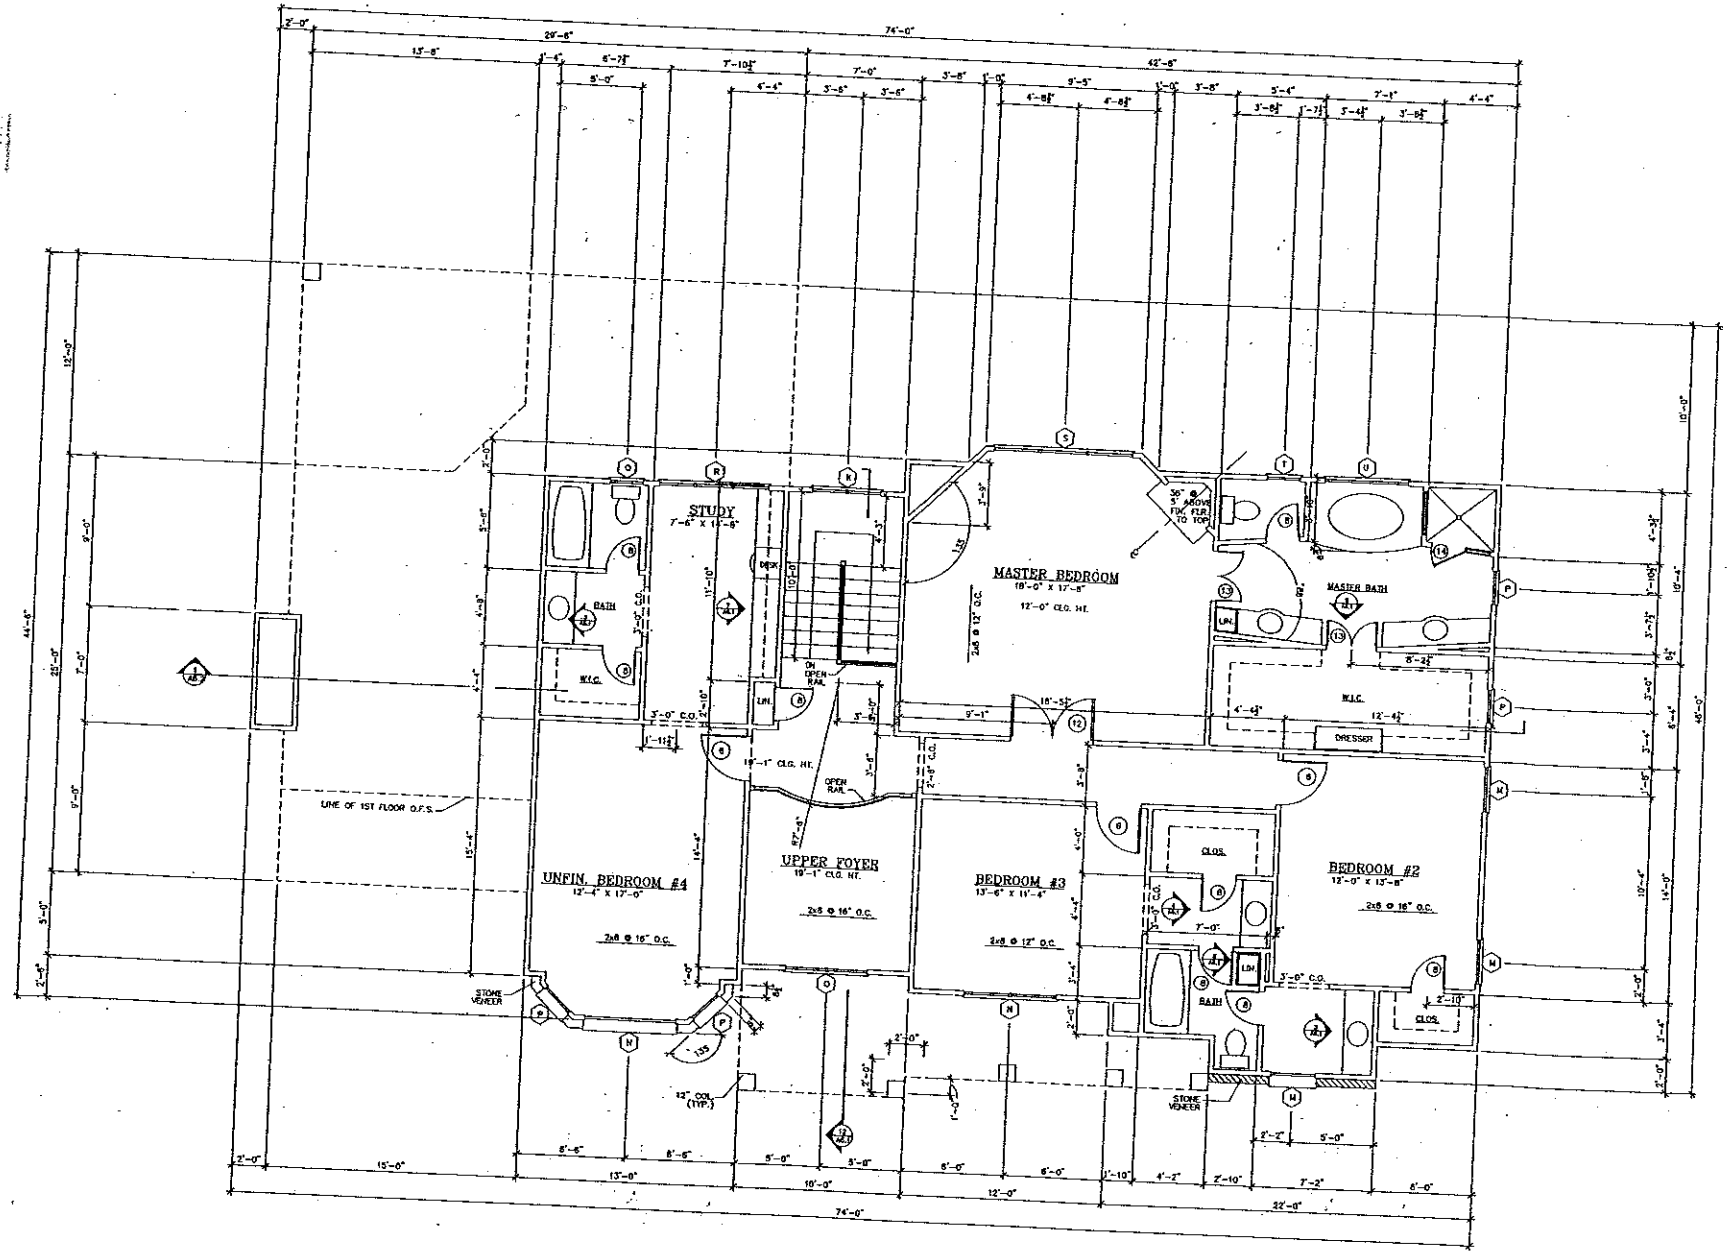


SECOND FLOOR PLAN

1/A2.3

1/4" = 1'-0"