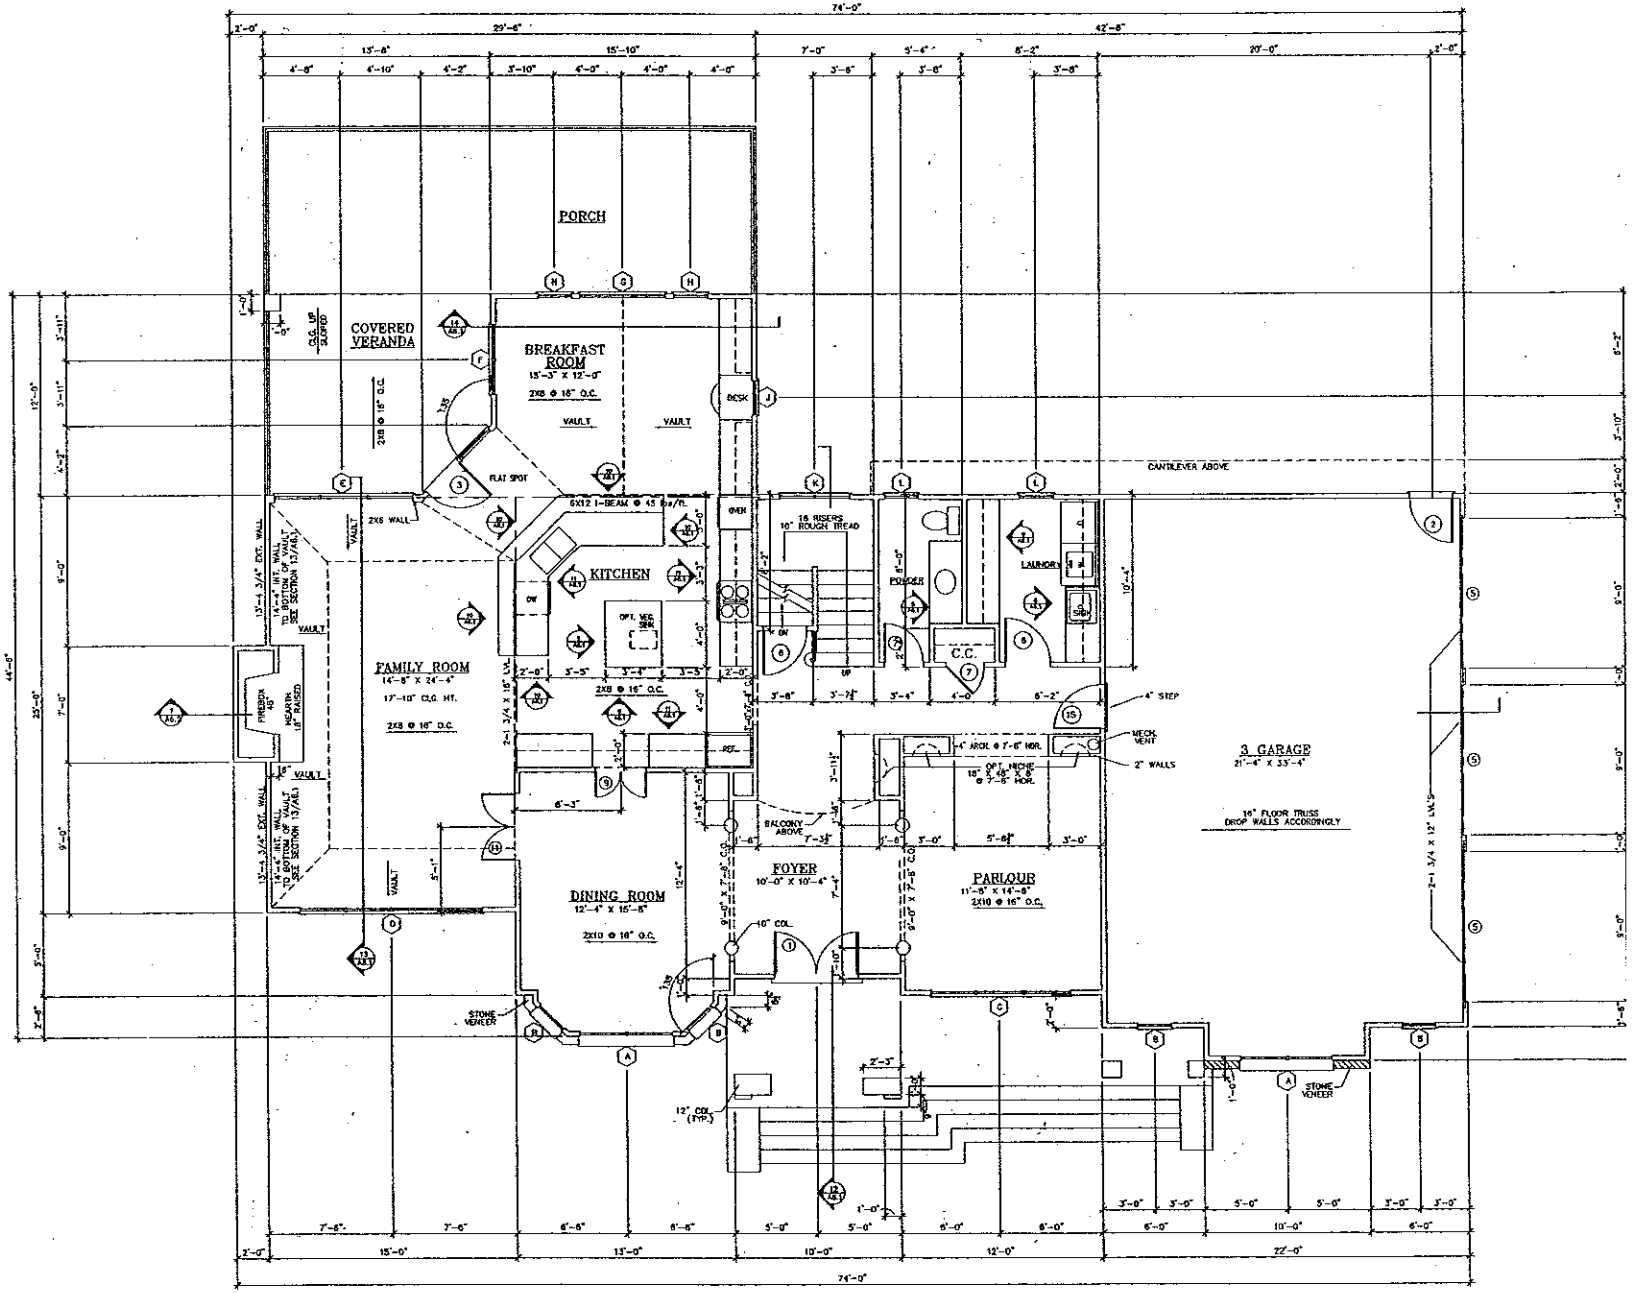


FIRST FLOOR PLAN

1/A2.2 1/4" = 1'-0"