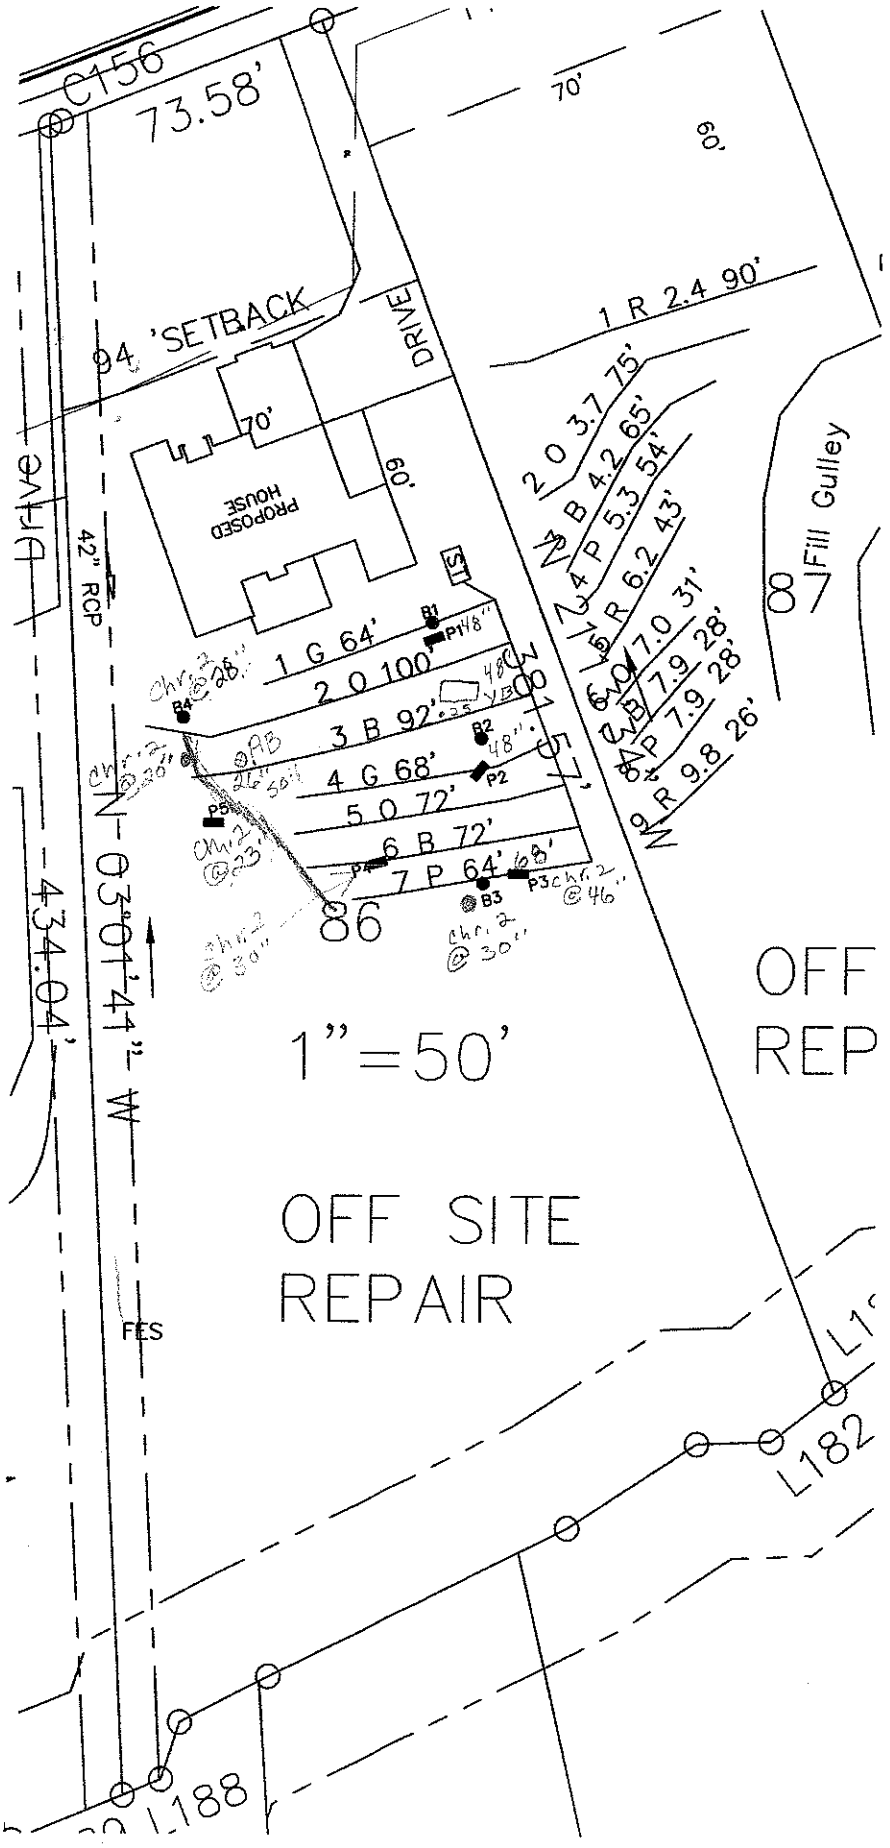

C156
73.58'
70'
69.
94 'SETBACK
DRIVE
1 R 2.4 90'
70'
60.
PROPOSED HOUSE
ST
2 0 3.7 75'
3 B 4.2 65'
4 P 5.3 54'
5 R 6.2 43'
6 O 7.0 31'
7 B 7.9 28'
8 P 7.9 28'
9 R 9.8 26'
Fill Gulley
42" RCP
1 G 64'
2 O 100'
3 B 92'
4 G 68'
5 O 72'
6 B 72'
7 P 64'
B1
B2
B3
B4
P1
P2
P3
P4
P5
chr. 2 @ 28"
chr. 2 @ 30"
chr. 2 @ 23"
chr. 2 @ 46"
chr. 2 @ 30"
chr. 2 @ 30"
48"
N 03°01'44" W
434.04'
86
1"=50'
OFF SITE REPAIR
OFF
REP
FES
L182
L188